



RZUT FUNDAMENTÓW

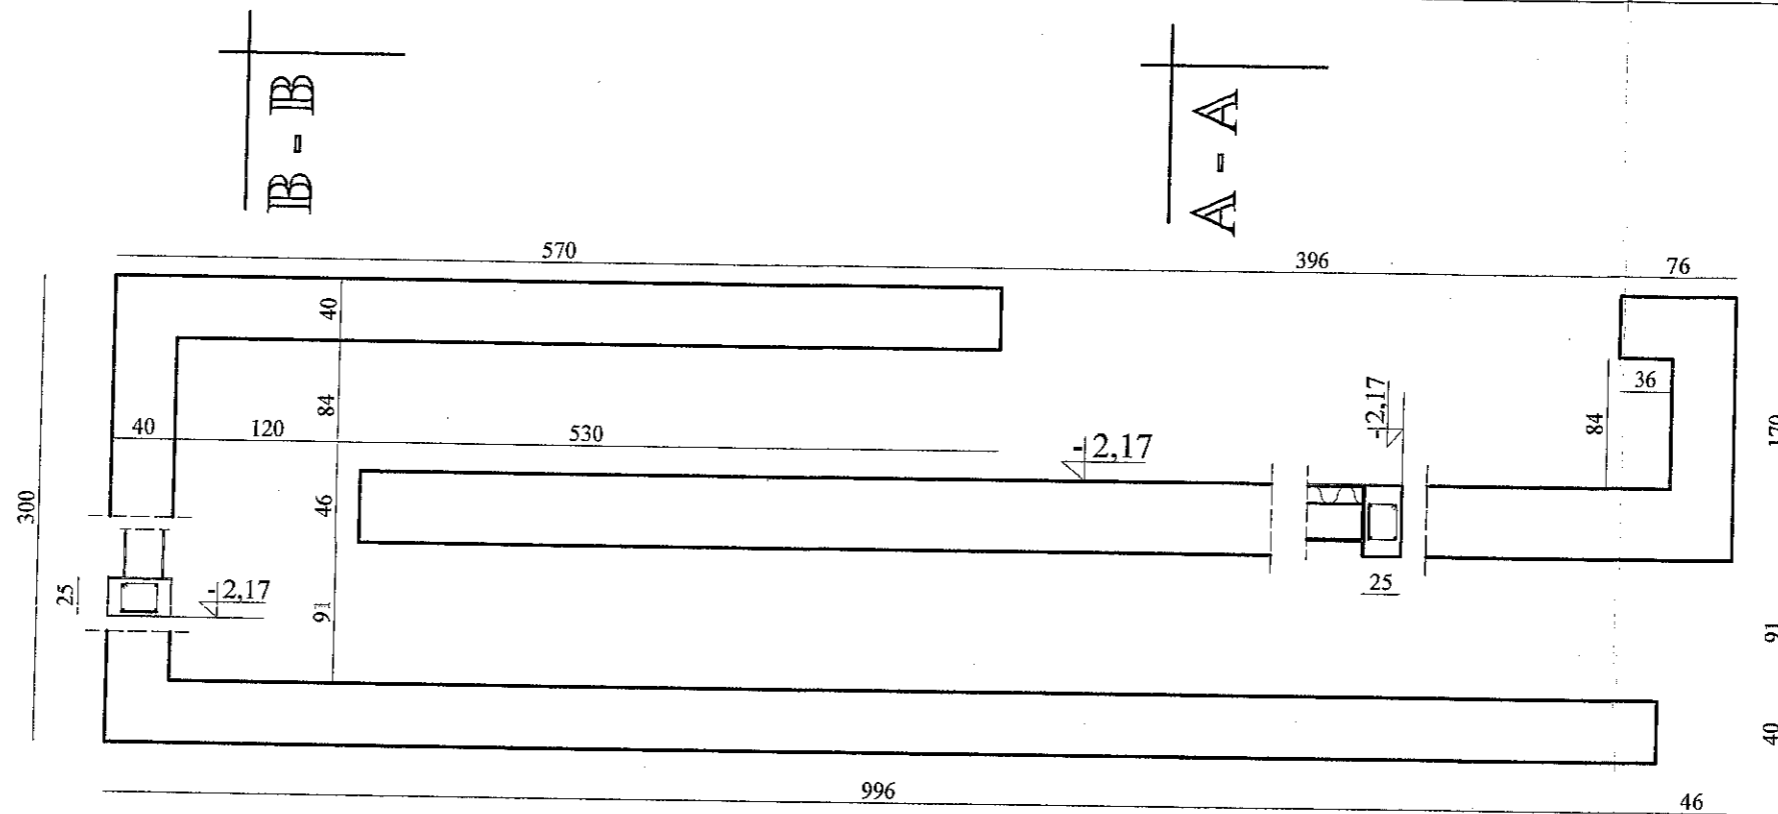

RZUT ŚCIAN FUNDAMENTOWYCH

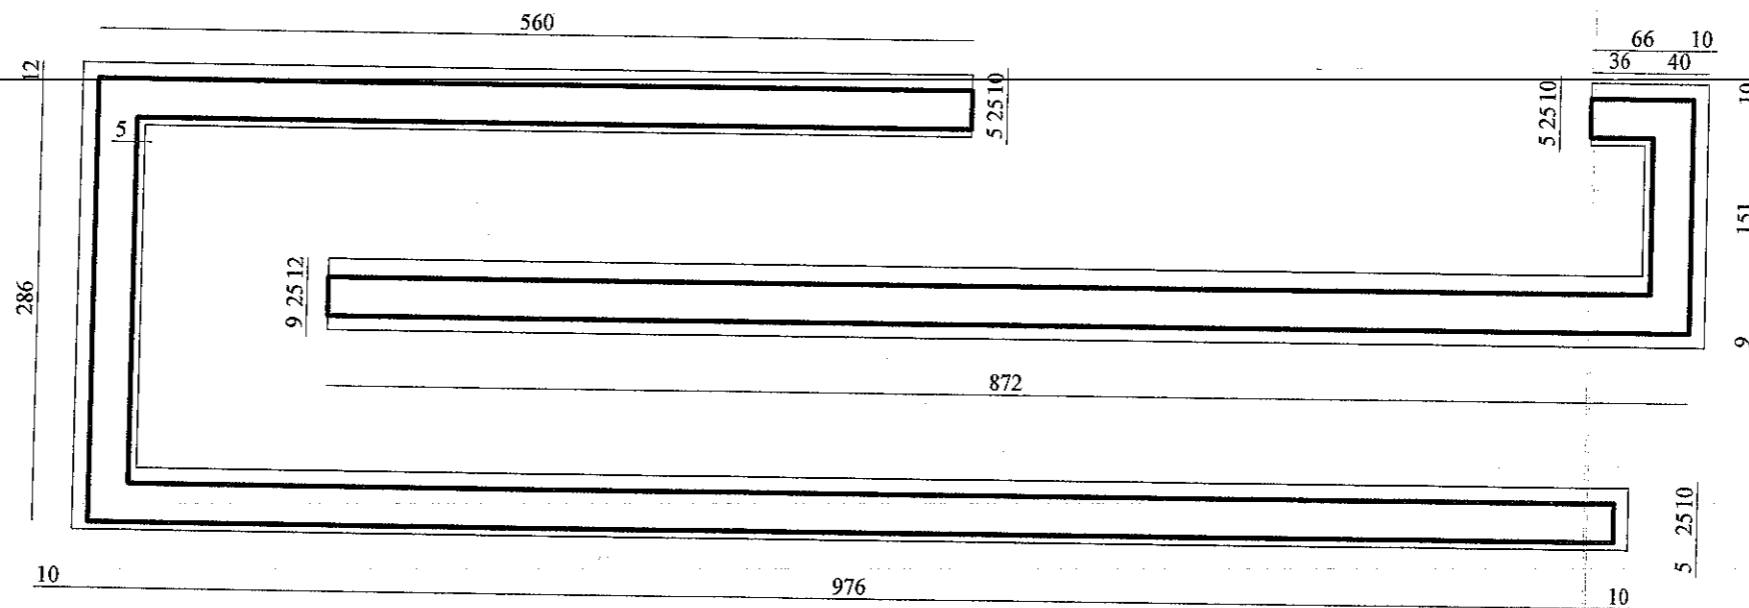

ZESTAWIENIE ZBROJENIA:

NR 1 dł. całkowita 116,44mb Ø 10
 NR 2 dł. całkowita 79,54mb Ø 6

RZUT FUNDAMENTÓW I ŚCIAN FUNDAMENTOWYCH		SKALA 1:50
		BRANŻA: ARCH. KONST.
OBIEKT:	NIEPUBLICZNY ZAKŁAD OPIEKI ZDROWOTNEJ	
Adres budynku:	66 - 003 Zabór ul. Polna 5	Data: LIPIEC 2012
Projektował:	mgr inż. arch. Barbara Mikołajczak 95/79/ZG	RYSUNEK NR 10