


Dane ewidencyjne dotyczące granic działek ewidencyjnych nie spełniają pod względem dokładności kryteriów obowiązujących standardów technicznych.

Wycinek mapy *zst-wp*  
 woj. lubuskie  
 miasto (gmina) *Zabór*  
 ul. obręb *Dobrosław* dz. nr  
 nr ewid. oryginalny mapy *5.167.26.26.1*

Powiatowy Ośrodek Dokumentacji Geodezyjnej i Kartograficznej w Zielonej Górze  
 Reprodukowanie, rozpowszechnianie i rozprzeczanie niniejszego dokumentu wymaga zezwolenia, o którym mowa w art. 16 ustawy z dnia 17 maja 1989 r. – Prawo geodezyjne i kartograficzne (Dz. U. Nr 100/2000 poz. 1086, z późn. zmianami)  
*Zielona Góra 2011-01-26 Lidzka*  
 (imię i nazwisko, podpis, stanowisko służbowe osoby upoważnionej)


Powiatowy Ośrodek Dokumentacji Geodezyjnej i Kartograficznej w Zielonej Górze  
 Poświadcza się zgodność niniejszej mapy z oryginałem przyjętym do państwowego zasobu geodezyjnego i kartograficznego w dniu *2011-01-26* zewidencjonowanym pod nr *022 451/2011*  
 Niniejsza mapa nie może służyć dla celów projektowych  
*Zielona Góra 2011-01-26 Lidzka*  
 (imię i nazwisko, podpis, stanowisko służbowe osoby upoważnionej)

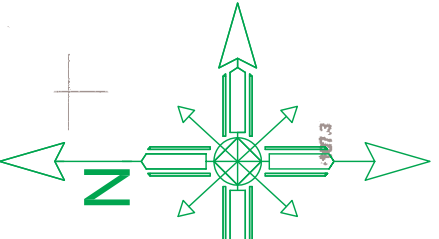

**Projekt zagospodarowania**  
**działki nr 238/3 w Droszkowie, gm. Zabór**  
**Skala 1:1000**

**LEGENDA:**  
**A,B,C,D** - GRANICE OBSZARU OPRACOWANIA

- 1 ISTNIEJĄCE BOISKO PIŁKARSKIE PROJEKTOWANE DO REMONTU
- 2 PROJEKTOWANE OGRODZENIE
- 3 ISTNIEJĄCE PIŁKOCHWYTY
- 4 PROJEKTOWANE PIŁKOCHWYTY
- 5 PROJEKTOWANE ŁAWKI BOISKOWE
- 6 PROJEKTOWANA LAMPA OŚWIETLENIOWA (wg odrębnego opracowania)
- 7 PROJEKTOWANE PUNKTY CZERPIANIA WODY DO PODLEWANIA BOISKA (wg odrębnego opracowania)

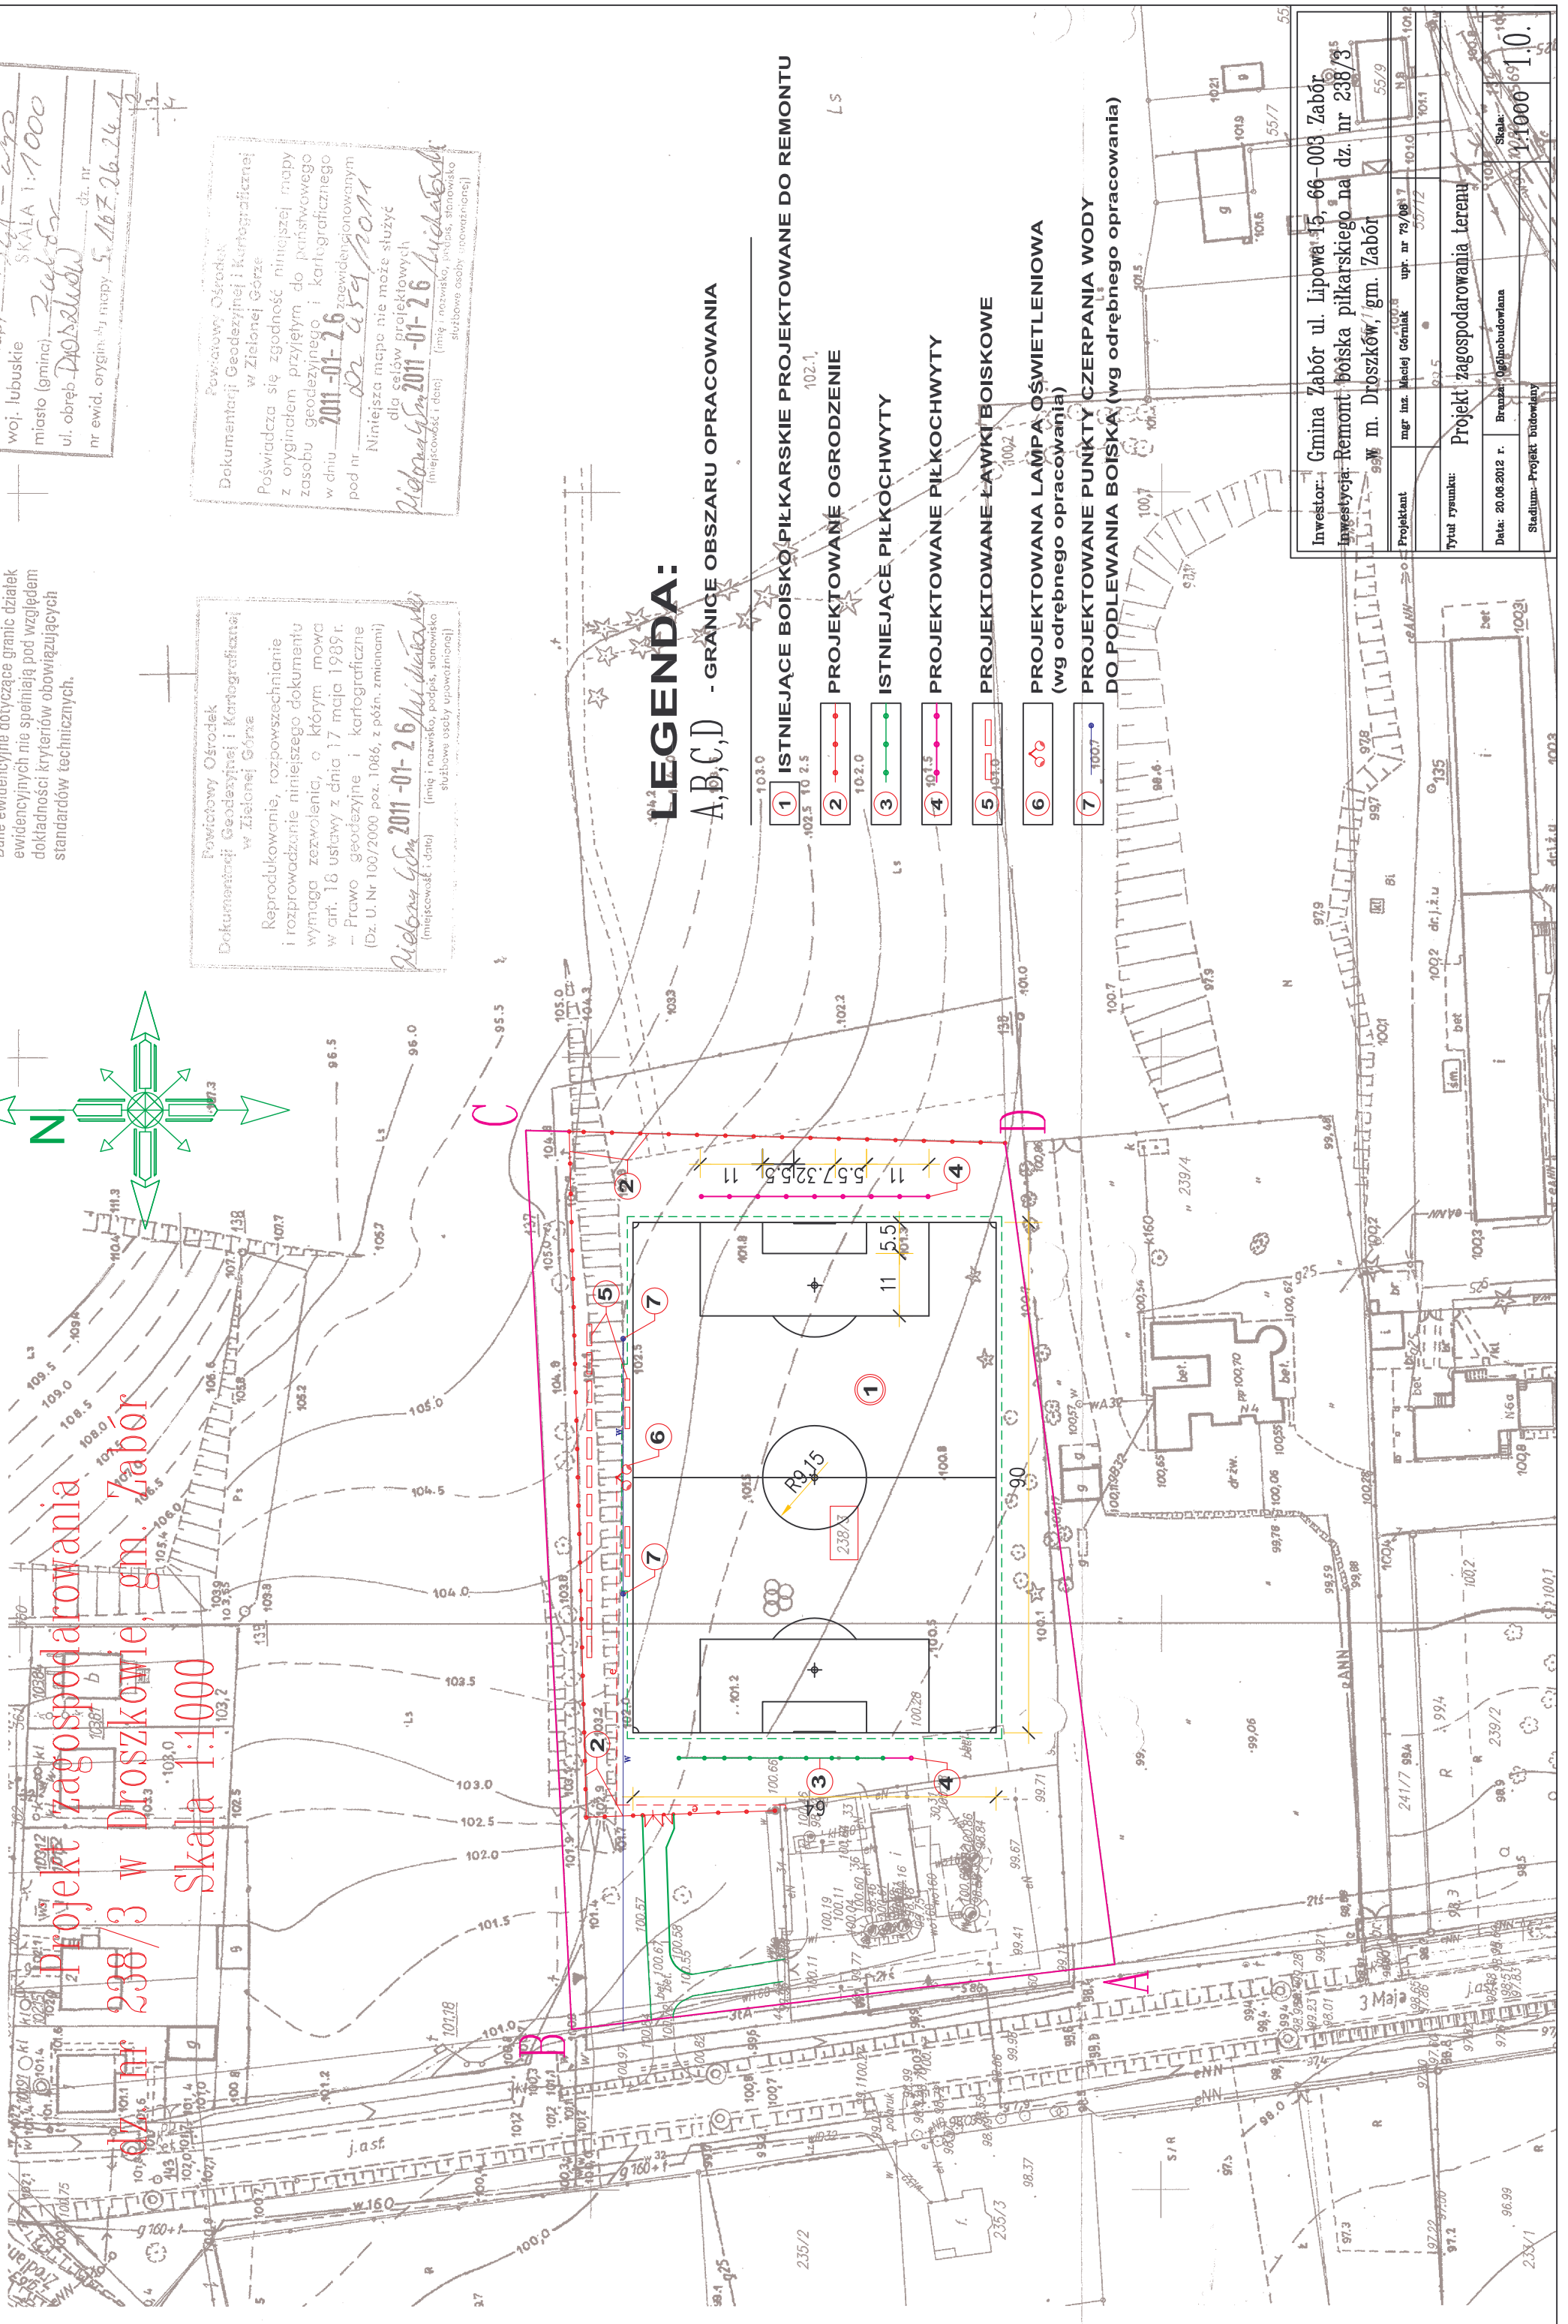

Investor: Gmina Zabór ul. Lipowa 15-66-003 Zabór  
 Inwestycja: Remont boiska piłkarskiego na dz. nr 238/3  
 99 m m. Droszków / gm. Zabór

Projektant	mgr inż. Maciej Górniak	upr. nr 79/08/7	101.0
Tytuł rysunku:	Projekt zagospodarowania terenu		
Data:	20.06.2012 r.	Brzeźnica Ogólnobudowlana	Skala: 1:1000
Stadium:	Projekt budowlany		