


Rzut dachu

skala 1:100

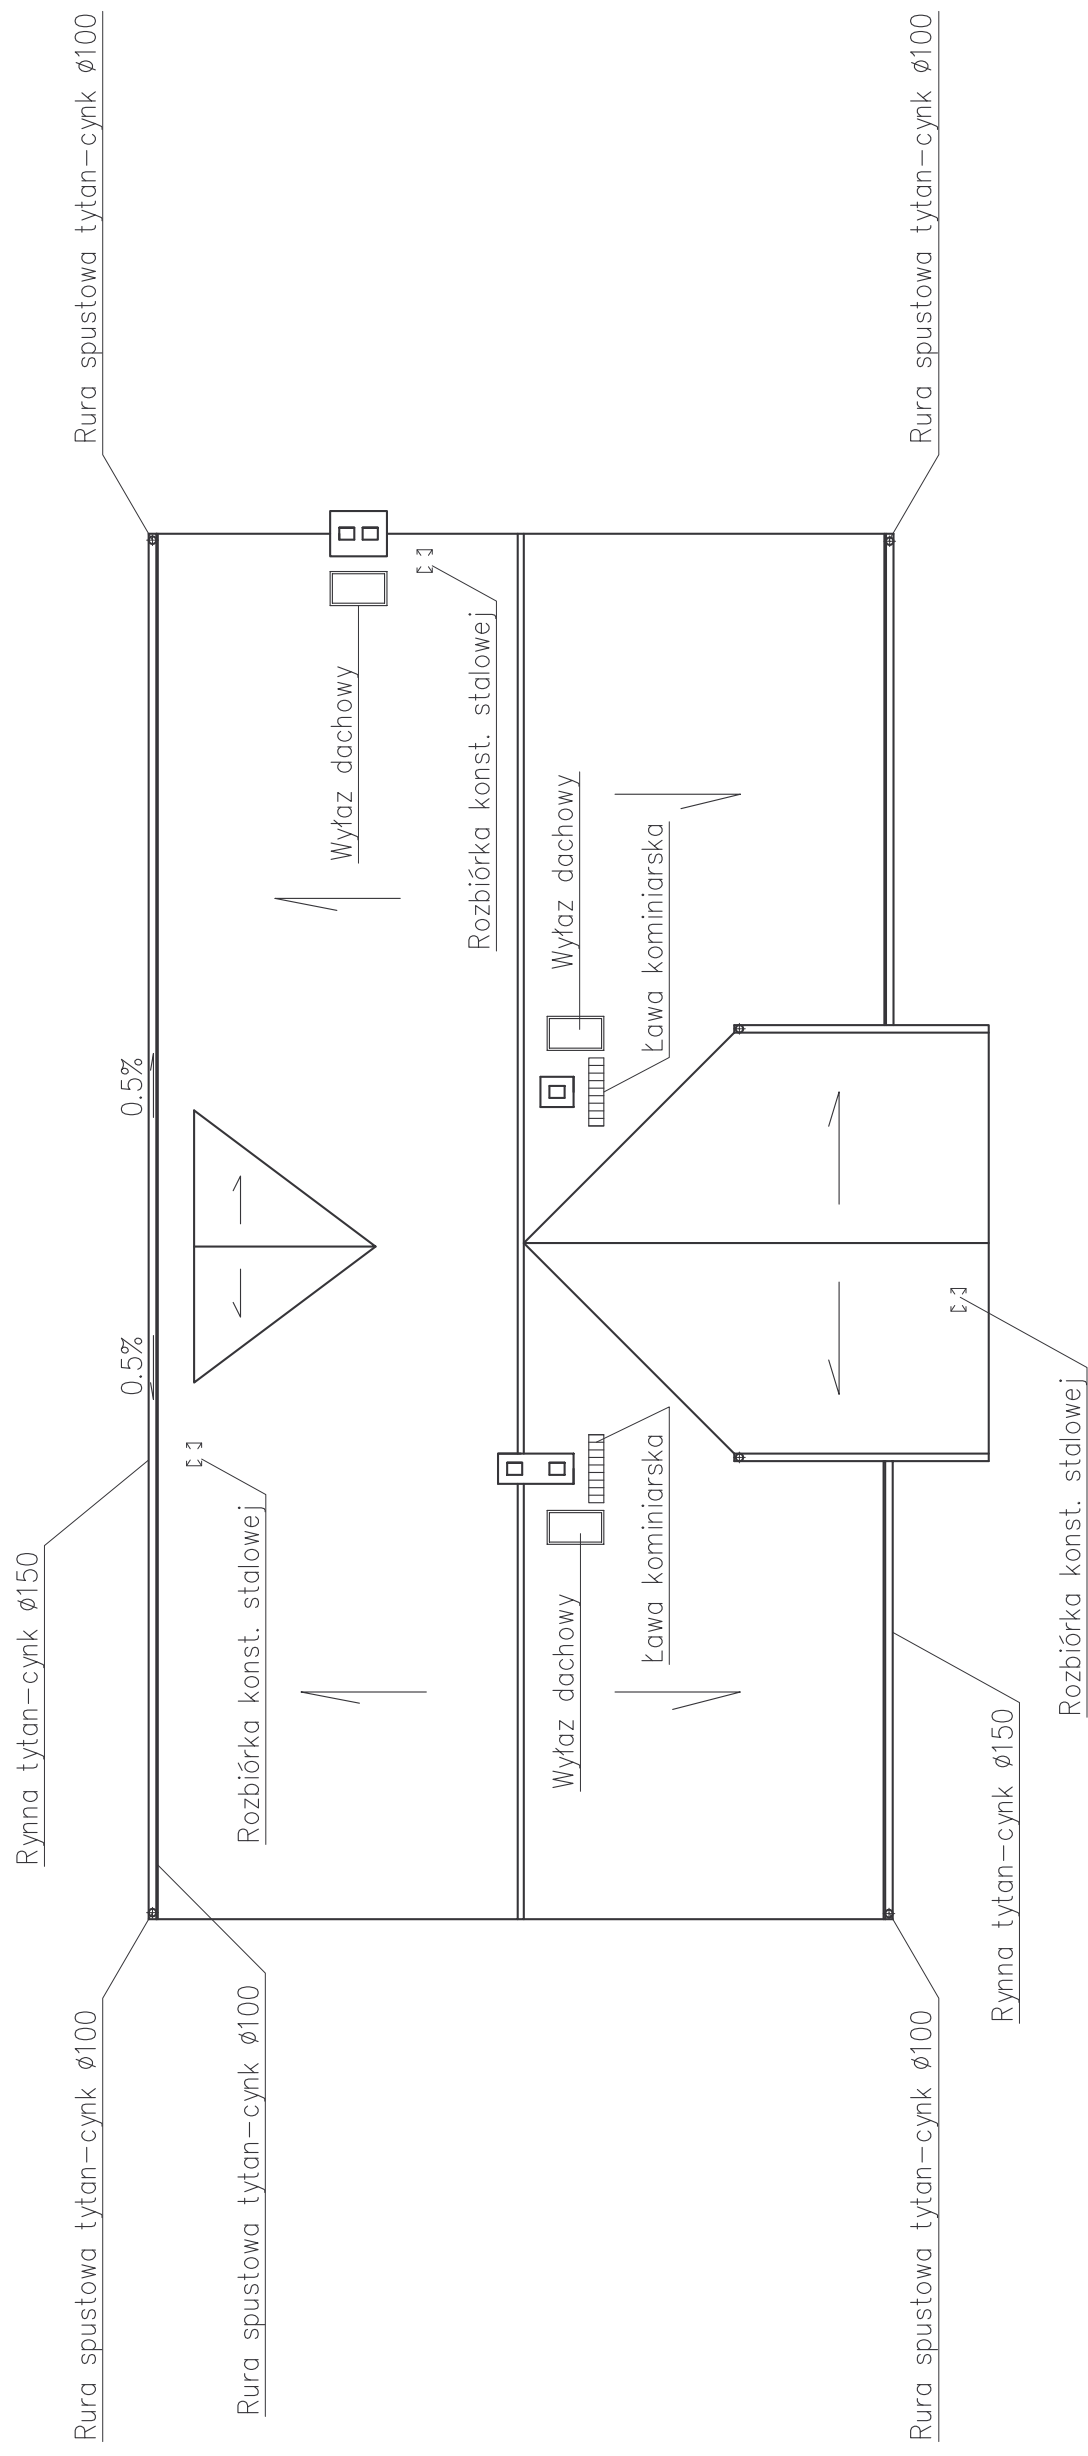

| | |
|--|--------------------------------------|
| Inwestor: Gmina Zabór ul. Lipowa 15, 66-003 Zabór | |
| Inwestycja: Remont budynku biblioteki przy ul. Lipowej 1, w miejscowości Zabór | |
| Projektant | mgr inż. Maciej Górnik upr. nr 73/08 |
| Tytuł rysunku: Rzut dachu | |
| Data: 15.02.2014 r. | Branża: Ogólnobudowlana |
| Stadium: Inwentaryzacja | Skala: 1:100 |
| 2.0. | |