

**Mapa do celów projektowych  
skala 1 : 500**

miejsowość : Zabór  
jednostka ewidencyjna : 080909\_2, Zabór  
obręb ewidencyjny : 0008, Zabór  
identyfikator obrębu : 080909\_2.0008 przysiółek Proczki  
działki : 579 wg zakresu

**Szkic Orientacyjny  
skala 1:10000**



Mapę sporządzono na podstawie mapy syl. - wys. 1:500, oraz aktualizacji wykonanej w dniu 22.10.2013r.  
przez Biuro Usług Geodezyjnych „AZYMUT” Grzegorz Cebulski geodeta uprawniony Grzegorz Cebulski, upr. nr 22013.  
Mapę wykonano w układzie 2000 strefa 15.  
Poziom odniesienia Kronsztadt 86.  
Mapa : 5.167.27.23.1.3; 5.167.27.23.3.1  
Nie wyklucza się istnienia w terenie innych nie wykazanych na niniejszej mapie urządzeń podziemnych,  
które nie były zgłoszone do inwentaryzacji powykonawczej.  
Granice działki nr 37/18; 37/15; 37/13; 37/6; 37/5; 37/12; 37/11; 37/20; 37/19 wniesiono ze współrzędnych z pomiaru otrzymanych z PODGiK (operaty nr 161/00; 153/99; 133/96). Granice działki 37/14 od strony działki 37/18 wniesiono ze współrzędnych z pomiaru otrzymanych z PODGiK operat nr 153/99; 161/00. Granice działki 37/9 od strony działki 37/12 wniesiono ze współrzędnych z pomiaru otrzymanych z PODGiK operat nr 133/96. Pozostałe granice w obrębie zakresu przeniesiono z mapy ewidencyjnej w skali 1:1000.  
Brak informacji o służebnościach w granicach projektowanej inwestycji.  
--- Zakres opracowania mapy do celów projektowych.

KERG : 1359-128/2013 Wykonan dnia 30.10.2013r.  
DZ : 5527/2013  
Ka. Rob.181/2013

**AZYMUT**  
BIURO USŁUG GEODEZYJNYCH  
Grzegorz Cebulski  
65-364 Zielona Góra, ul. Książkowska 15a/107  
NIP 925-181-22-43, Regon 977996218  
tel. 601 91 23 24, 601 09 92 28


GEODETA UPRAWNIONY  
inż. Grzegorz Cebulski  
nr upr. 22013  
tel. 601 91 23 24

Powiatowy Ośrodek  
Dokumentacji Geodezyjnej i Kartograficznej  
w Zielonej Górze  
W obszarze oznaczonym linią czerwoną  
dokonano aktualizacji treści mapy zasadniczej.  
Dokumenty z pomiaru uzupełniającego przesyłane  
do zasobu powiatowego w dniu 05.10.2013  
i zarejestrowano pod nr. 1109-128-107  
Niniejsza mapa może służyć do celów projektowych.  
Projektowane obiekty budowlane wymagające pozwolenia  
na budowę podlegają wyczerpieniu i inwentaryzacji  
powykonalawczej przez jednostki uprawnione  
do wykonywania prac geodezyjnych.

05.10.2013  
up. Starosta  
Monika Włodarczyk  
Geodeta uprawniony, nr upr. 17005  
Powiatowego Ośrodka Dokumentacji  
Geodezyjnej i Kartograficznej  
w Zielonej Górze

**WSPÓRZĘDNE POŁOŻENIA PROJEKTOWANEGO OBIEKTU**

BOŚ	Sieć kanalizacji sanitarnej	x-5755600.00 y-5551300.00
a 5755473.60 5551325.96	S1 5755485.50 5551329.65	
b 5755488.60 5551339.04	S2 5755500.40 5551342.77	
c 5755473.17 5551357.21	S3 5755517.63 5551356.76	
d 5755456.06 5551344.08	S3.1 5755520.97 5551351.00	
A 5755479.93 5551336.39	S4 5755537.43 5551368.35	
B 5755478.57 5551335.28	S5 5755543.32 5551371.94	
C 5755476.16 5551338.35	S5.1 5755557.81 5551348.12	
1 5755474.36 5551340.29	S6 5755561.78 5551383.73	
2 5755477.05 5551342.60	S7 5755573.34 5551390.61	
3 5755471.72 5551338.00	S7.1 5755576.26 5551385.90	
W1 5755466.18 5551349.74	S8 5755582.42 5551396.11	
W2 5755468.76 5551351.94	S9 5755602.24 5551414.81	
W3 5755463.62 5551347.53	S10 5755607.75 5551405.14	

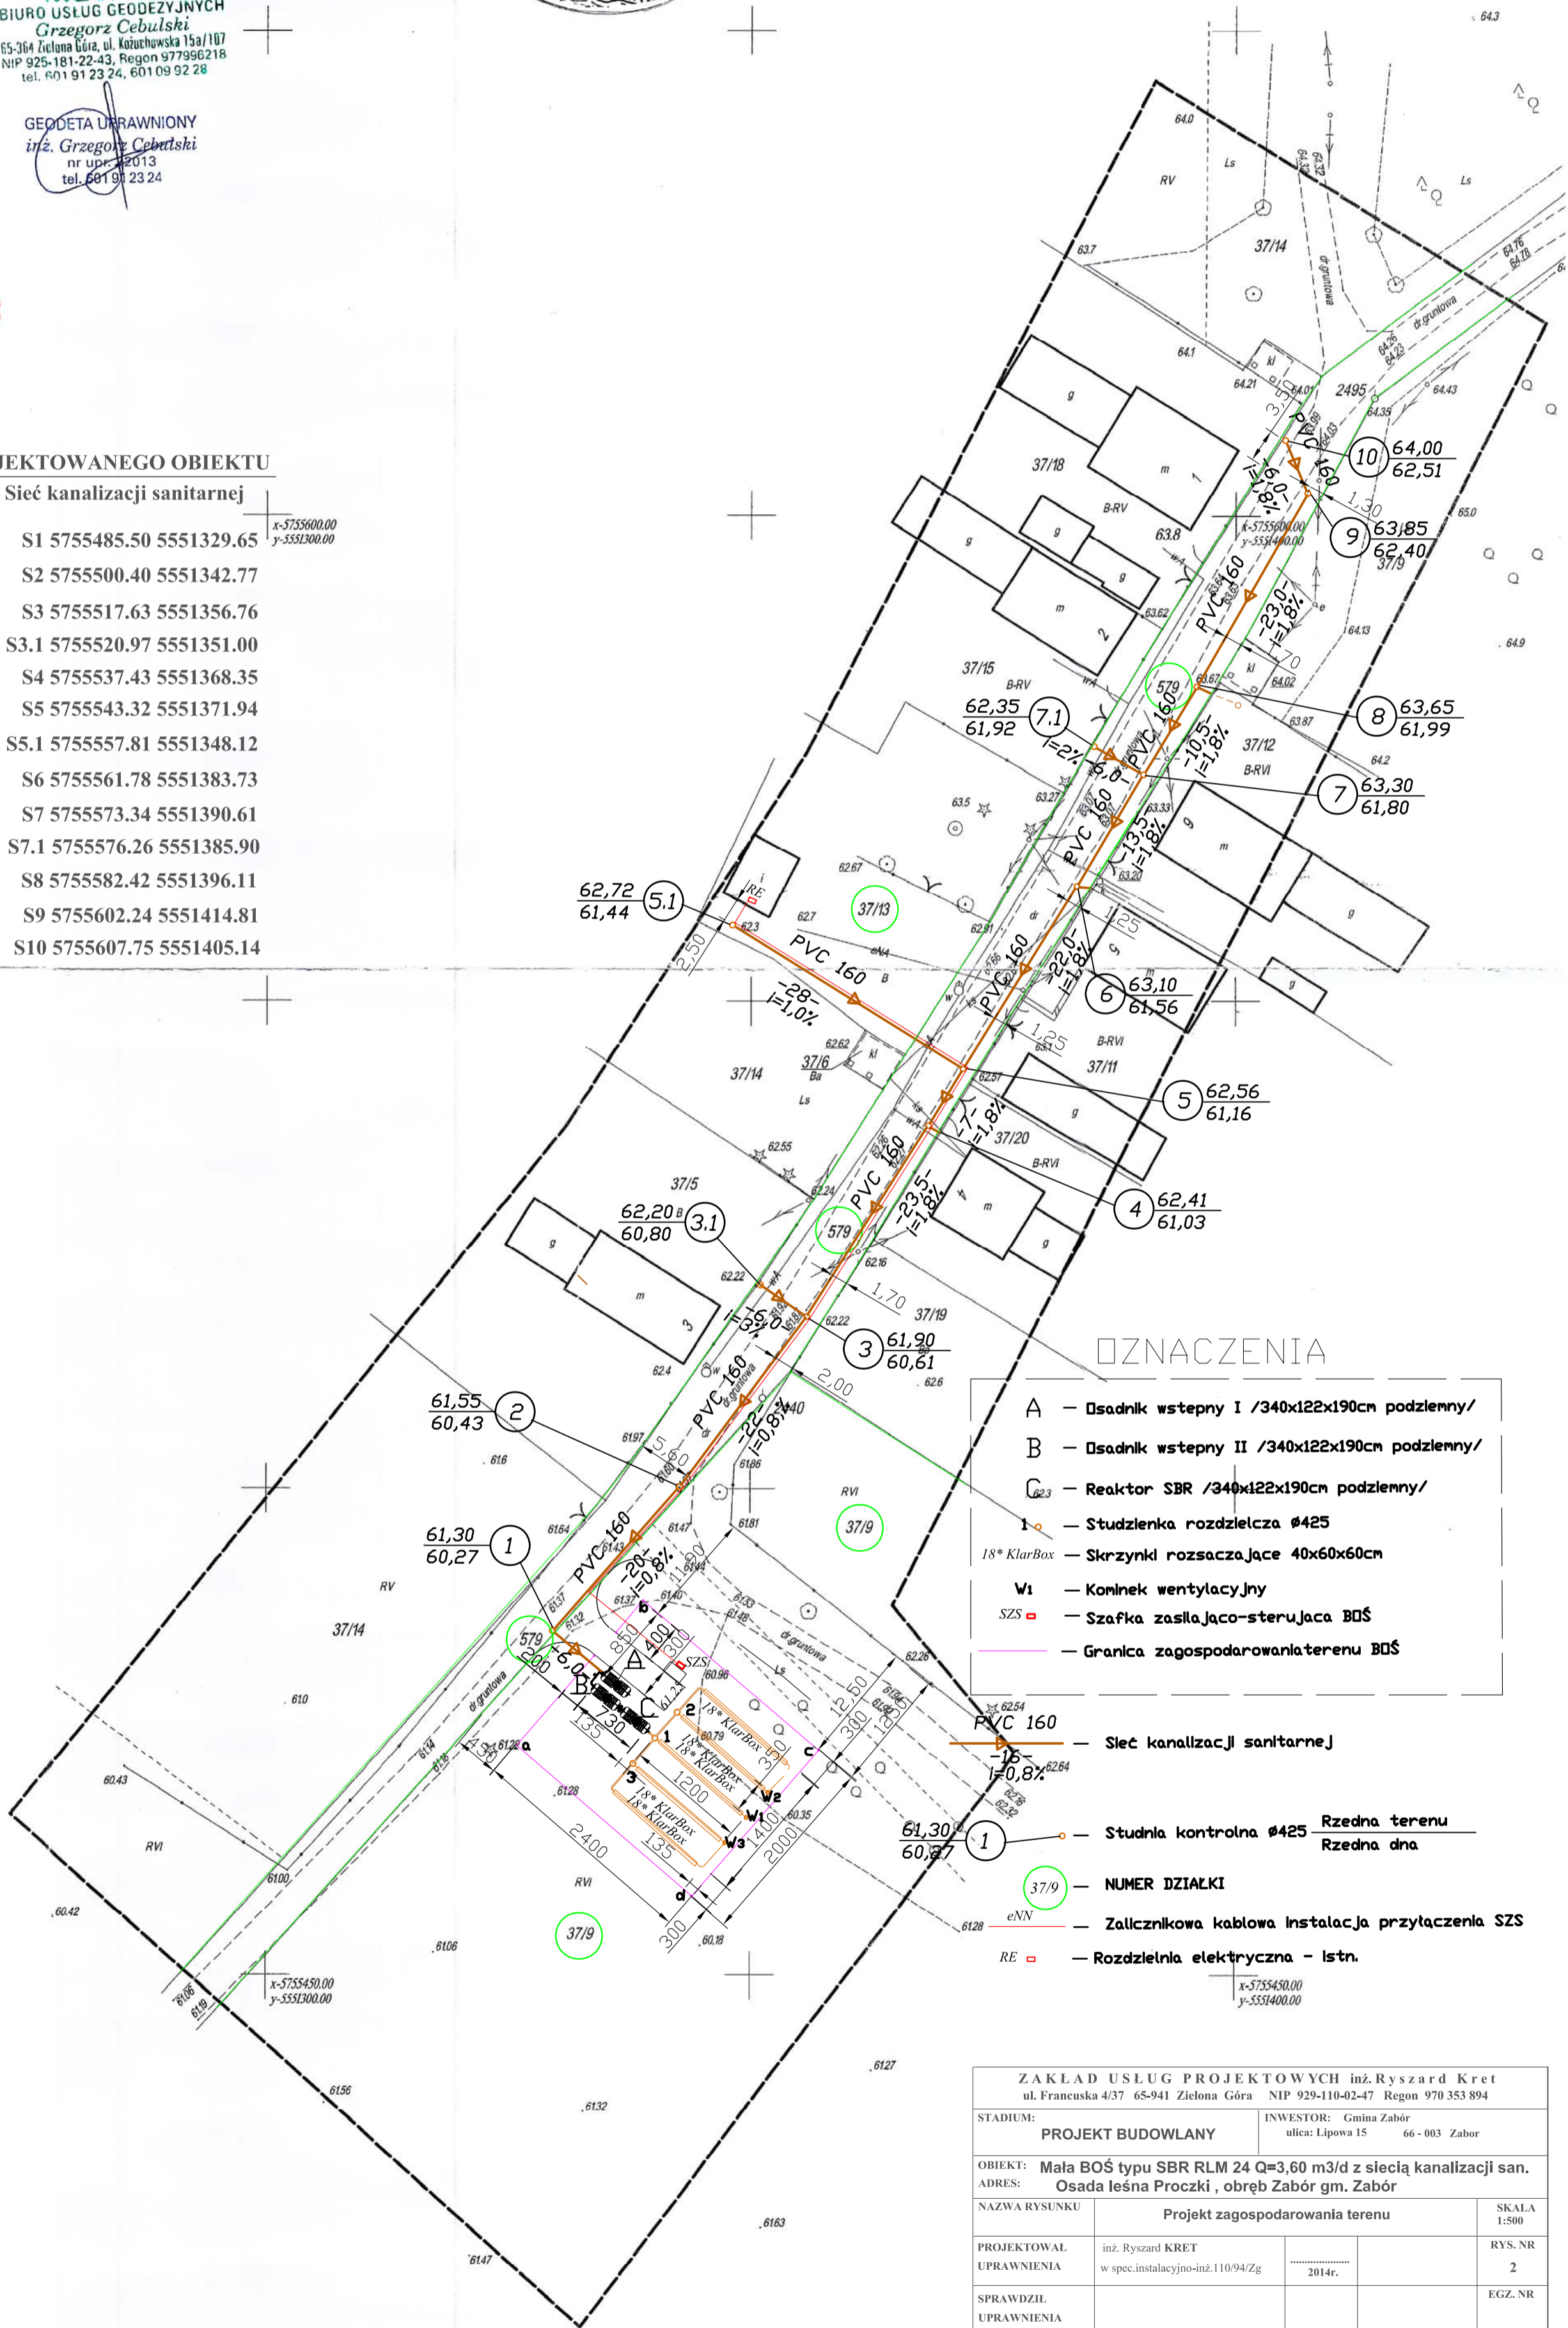

ZAKŁAD USŁUG PROJEKTOWYCH inż. Ryszard Kret ul. Francuska 4/37 65-941 Zielona Góra NIP 929-110-02-47 Regon 970 353 894		
STADIUM:	PROJEKT BUDOWLANY	INWESTOR: Gmina Zabór ulica: Lipowa 15 66-003 Zabór
OBIEKT:	Mała BOŚ typu SBR RLM 24 Q=3,60 m3/d z siecią kanalizacji san. Osada leśna Proczki, obręb Zabór gm. Zabór	
ADRES:		
NAZWA RYSUNKU:	Projekt zagospodarowania terenu	SKALA 1:500
PROJEKTOWAŁ:	inż. Ryszard KRET	RYS. NR 2
UPRAWNIENIA:	w spec. instalacyjno-inż. 110/94/Zg	2014r.
SPRAWDZIŁ:		EGZ. NR
UPRAWNIENIA:		