



# Rzut konstrukcji dachu skala 1:50

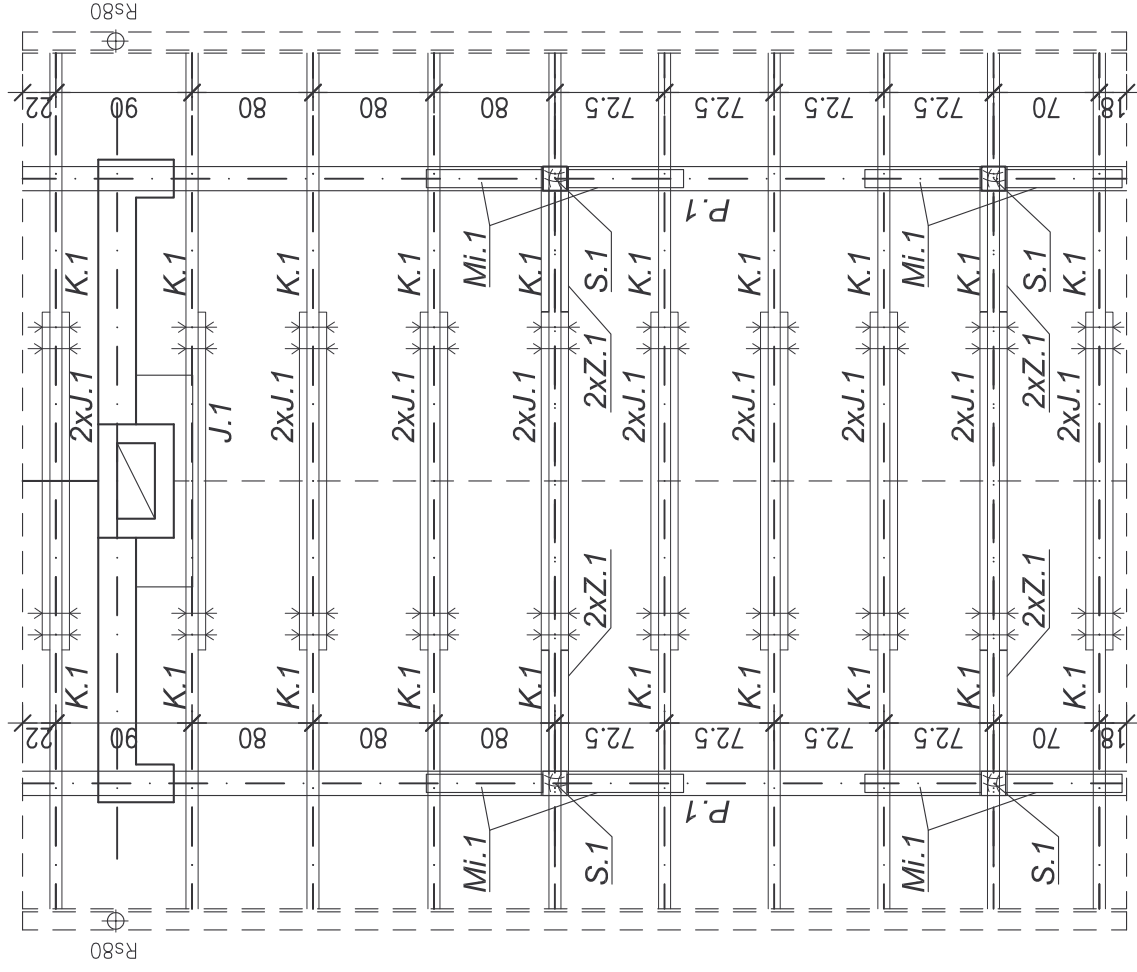

# Rzut dachu skala 1:50

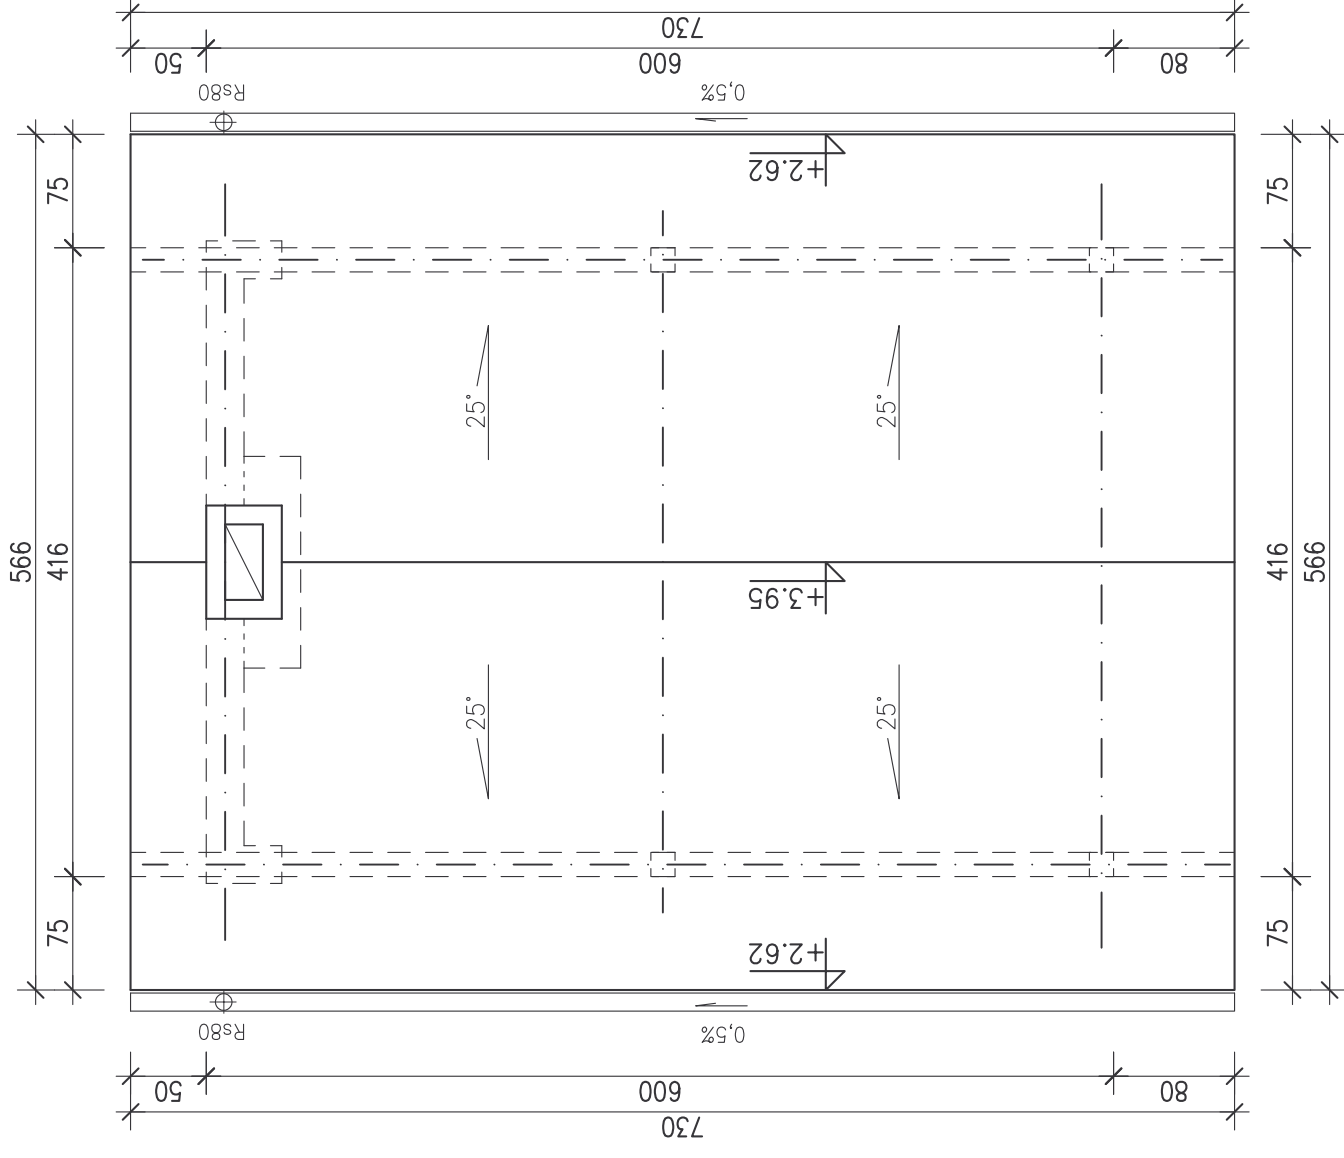

## ZESTAWIENIE DREWNA

Lp	rodzaj profilu	nazwa	pozycja	długość[cm]	klasa	sztuk	objętość[m <sup>3</sup> ]
1	8x18	Krokiew	K1	350	K 33	20	1,01
2	16x16	Słup	S.1	280	K 33	4	0.29
3	16x18	Płatew	P.1	750	K 33	2	0.43
4	5x16	Jętka	J.1	280	K 33	19	0.42
5	12x14	Miecze	Mi.1	130	K 33	8	0.17
6	5x16	Zastrzał	Z.1	200	K 33	8	0.13

SUMA : 2.45

Inwestor: Gmina Zabór ul. Lipowa 15, 66-003 Zabór	
Inwestycja: Budowa wiaty rekreacyjnej na dz. nr 133 i 134/2 w m. Przytok, gm. Zabór	
Projektant:	mgr inż. Maciej Górnjak upr. nr 79/06
Tytuł rysunku: Rzut konstrukcji dachu / rzut dachu	
Data: 10.10.2014 r.	Branża: Ogólnobudowlana
Stadium: Projekt budowlany	Skala: 1:50
3.0.	