


Projekt zagospodarowania  
dz. nr 158 w Przytoku, gm. Zabór  
Skala 1:500

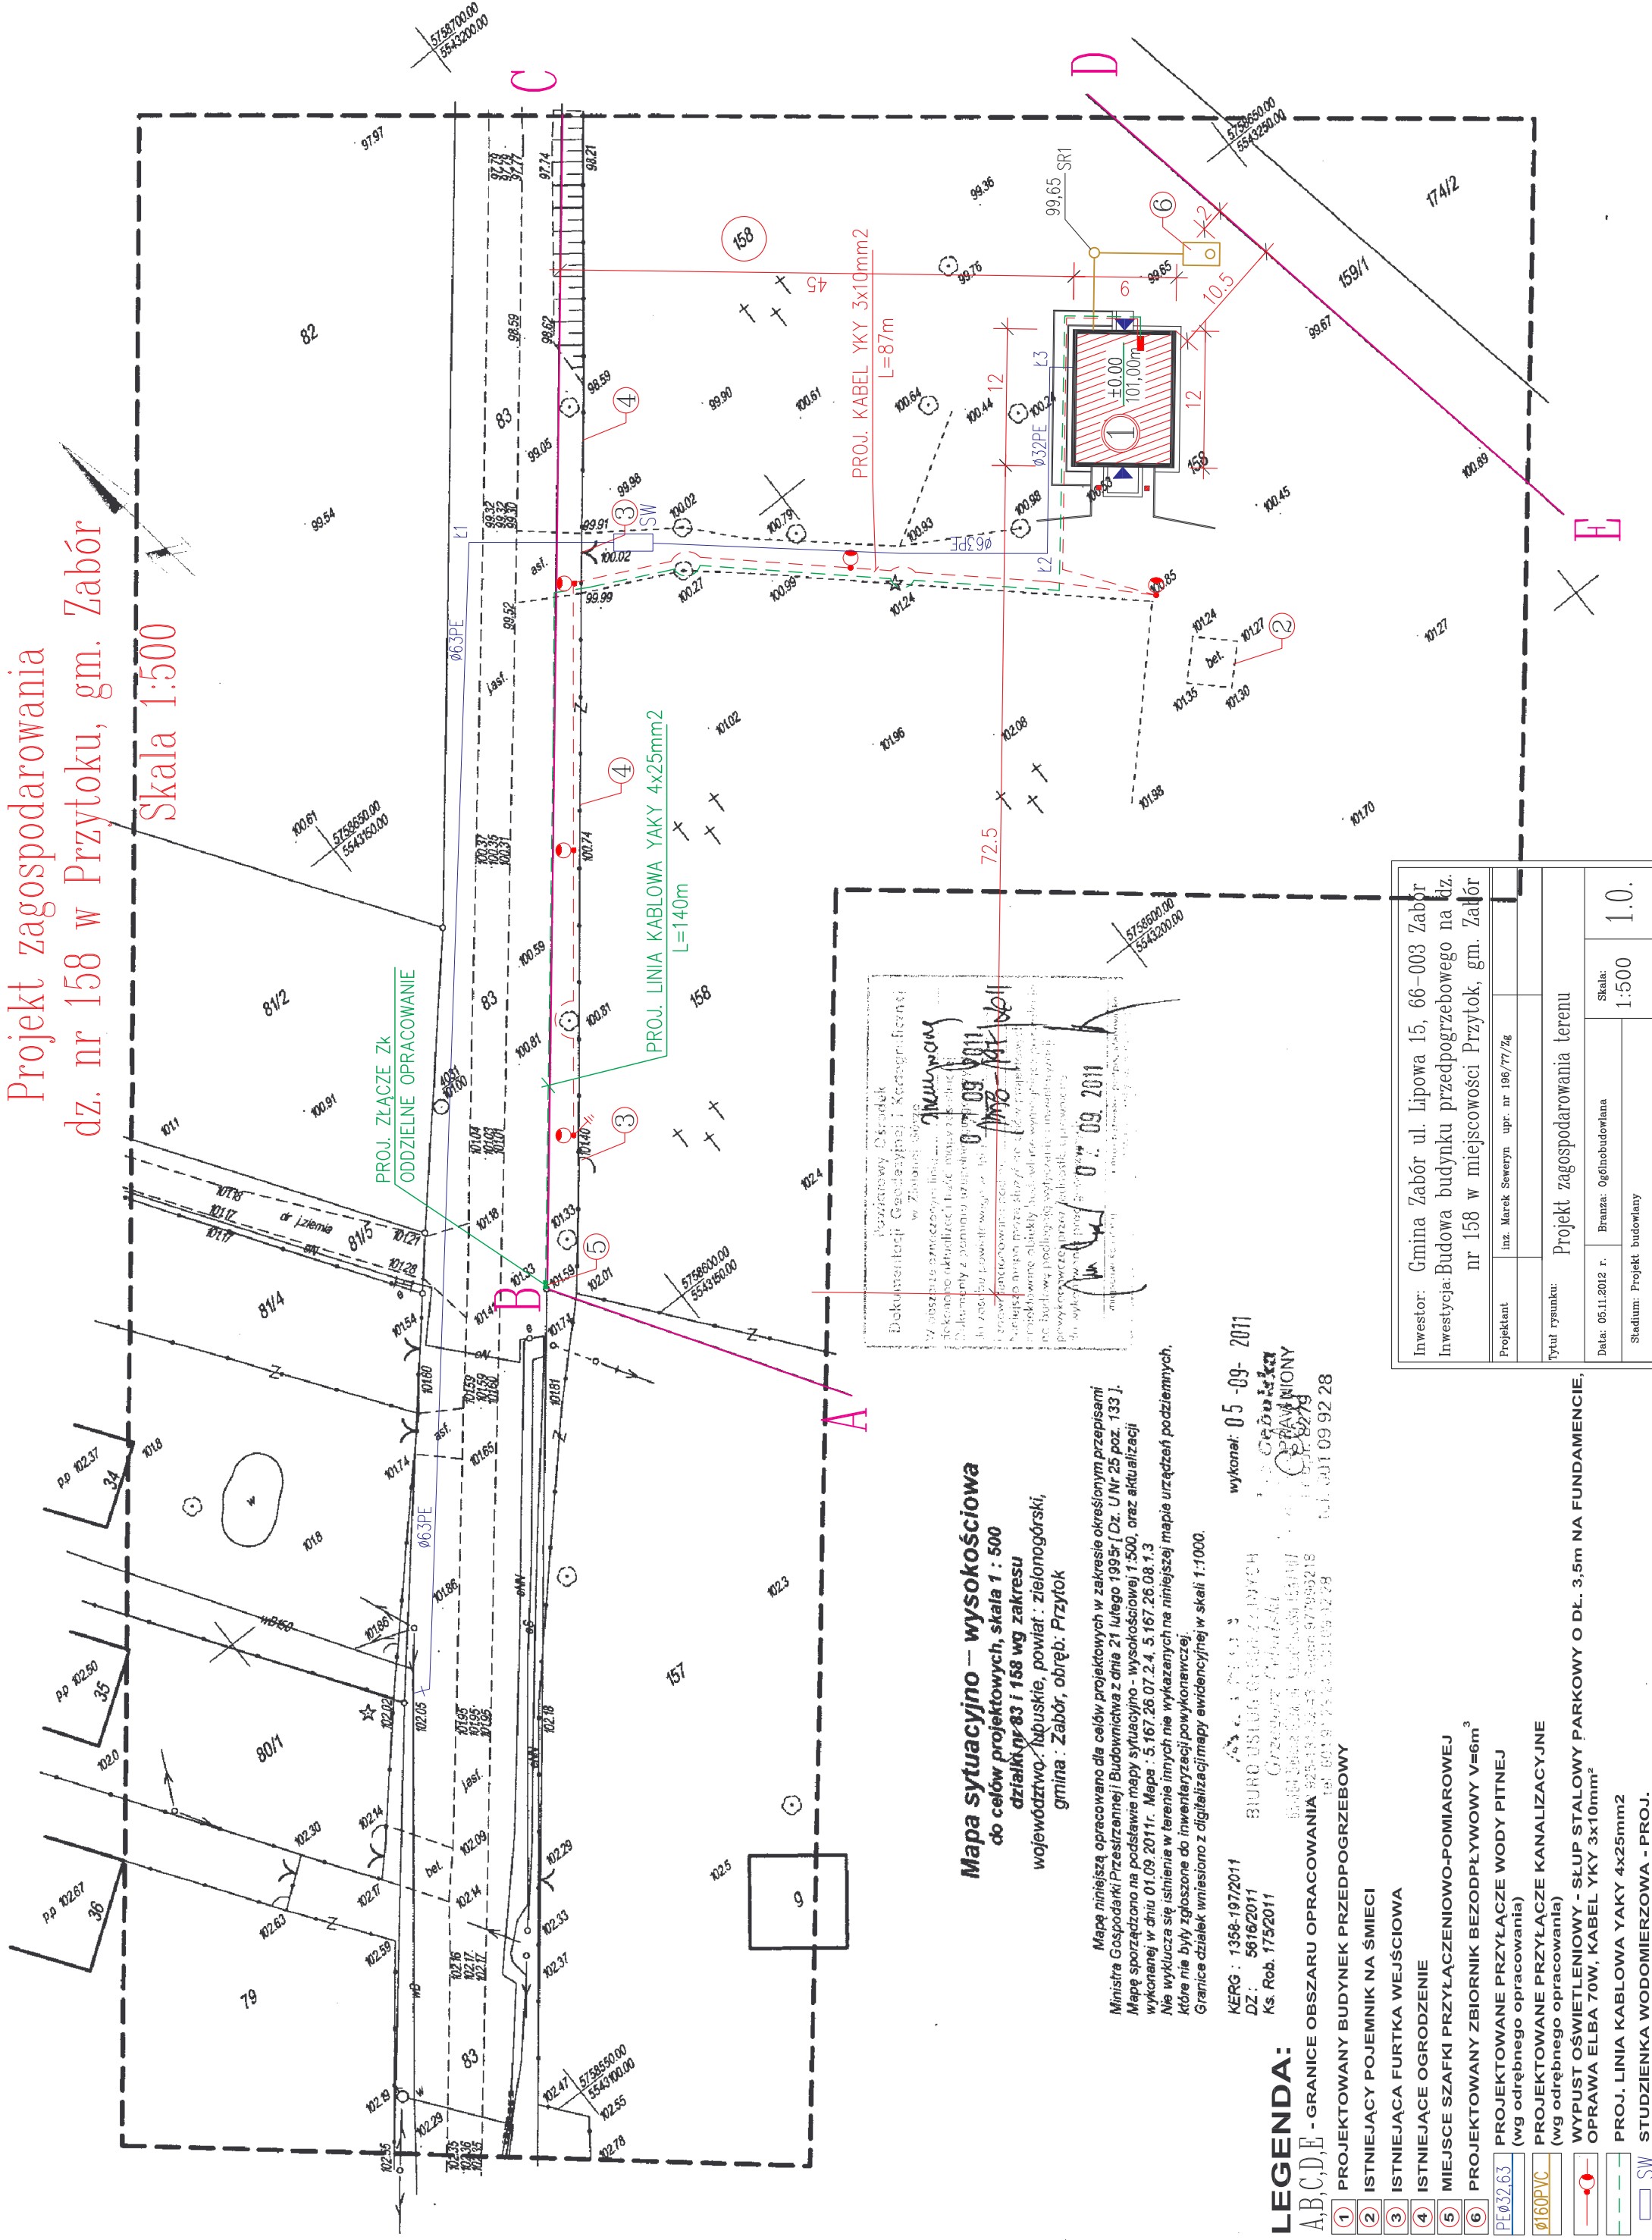

**Mapa sytuacyjno – wysokościowa**  
do celów projektowych, skala 1 : 500  
działki nr 83 i 158 wg zakresu  
województwo lubuskie, powiat : zielonogórski,  
gmina : Zabór, obręb: Przytok

Mapę niniejszą opracowano dla celów projektowych w zakresie określonym przepisami Ministra Gospodarki Przestrzennej i Budownictwa z dnia 21 lutego 1995r. (Dz. U Nr 25 poz. 133 ).  
Mapę sporządzono na podstawie mapy sytuacyjno - wysokościowej 1:500, oraz aktualizacji wykonanej w dniu 01.09.2011r. Mapa : 5.167.26.07.2.4. 5.167.26.08.1.3  
Nie wyklucza się istnienia w terenie innych nie wykazanych na niniejszej mapie urządzeń podziemnych, które nie były zgłoszone do inwentaryzacji powykonawczej.  
Granice działek wniesiono z digitalizacji mapy ewidencyjnej w skali 1:1000.

KERG : 1358-197/2011  
DZ : 5616/2011  
Ks. Rob. 175/2011  
wykonal: 05-09-2011  
BIURO USŁUG GEODEZYJNYCH  
Grzegorz Czuchrański  
ul. Słupowa 15A, 66-003 Zabór  
tel. 71 729 92 18, 71 729 92 19  
tel. 71 729 92 28, 71 729 92 29

**LEGENDA:**

- A,B,C,D,E - GRANICE OBSZARU OPRACOWANIA
- 1 PROJEKTOWANY BUDYNEK PRZEDPOGRZEBOWY
- 2 ISTNIEJĄCY POJEMNIK NA ŚMIECI
- 3 ISTNIEJĄCA FURTKA WEJŚCIOWA
- 4 ISTNIEJĄCE OGRODZENIE
- 5 MIEJSCE SZAFKI PRZYŁĄCZENIOWO-POMIAROWEJ
- 6 PROJEKTOWANY ZBIORNIK BEZODPŁYWOWY V=6m<sup>3</sup>
- PE032.6.3 PROJEKTOWANE PRZYŁĄCZE WODY PITNEJ (wg odrębnego opracowania)
- Ø160PVC PROJEKTOWANE PRZYŁĄCZE KANALIZACYJNE (wg odrębnego opracowania)
- WYPUST OŚWIETLENIOWY - SŁUP STALOWY PARKOWY O DŁ. 3.5m NA FUNDAMENCIE, OPRAWA ELBA 70W, KABEL YKY 3x10mm<sup>2</sup>
- PROJ. LINIA KABLOWA YAKY 4x25mm2
- SW STUDZIENKA WODOMIERSZOWA - PROJ.

Wzrostający Ośrodek  
Dokumentacji Geodezyjnej i Kartograficznej  
w Zielonogórsku  
Zwrotanie  
07.09.2011  
07.09.2011

Inwestor: Gmina Zabór ul. Lipowa 15, 66-003 Zabór	
Inwestycja: Budowa budynku przedpogrzebowego na dz. nr 158 w miejscowości Przytok, gm. Zabór	
Projektant	inż. Marek Seweryn upr. nr 196/77/7g
Tytuł rysunku: Projekt zagospodarowania terenu	
Data: 05.11.2012 r.	Branża: Ogólnobudowlana
Skala: 1:500	
Stadium: Projekt budowlany	