


Rzut dachu skala 1:50

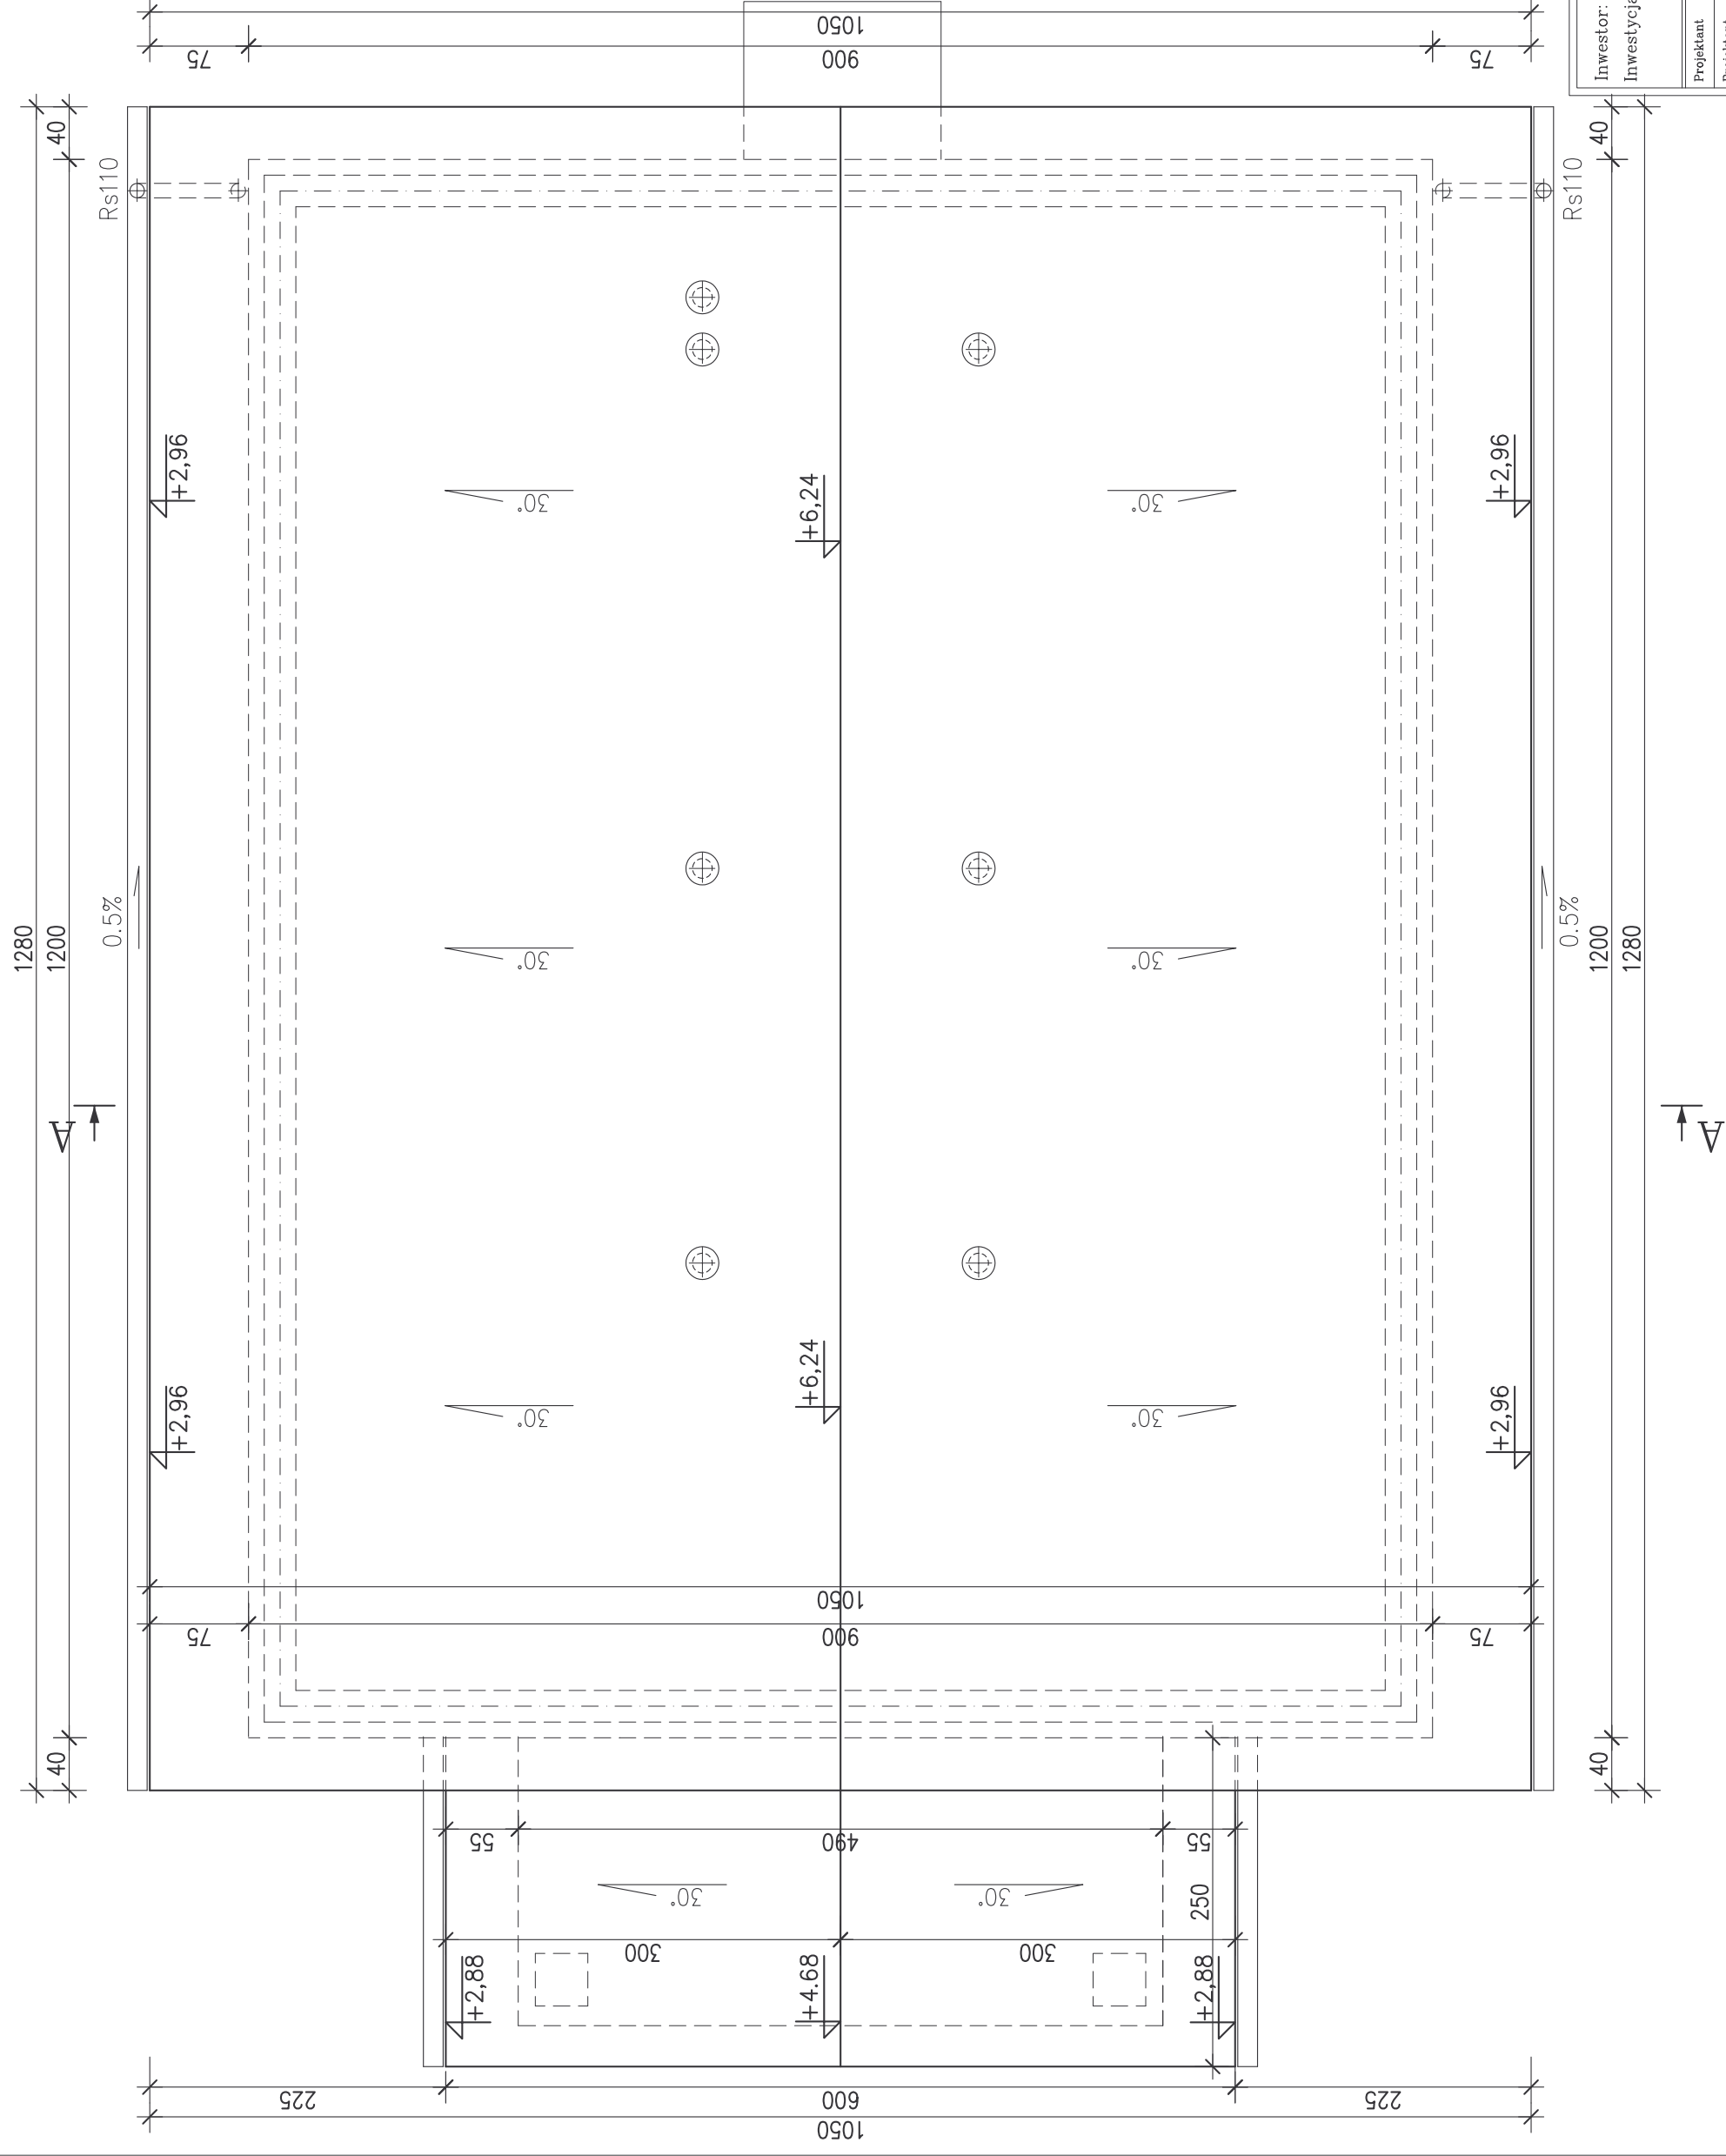

Investor: Gmina Zabór ul. Lipowa 15, 66-003 Zabór
 Inwestycja: Budowa budynku przedpogrzebowego na dz.
 nr 158 w miejscowości Przytok, gm. Zabór

Projektant	mgr inż. arch. Marek Sekowski
Projektant	mgr inż. Maciej Górnik upr. nr 73/08
Tytuł rysunku: Rzut dachu	

Data: 05.11.2012 r.	Branża: Ogólnobudowlana	Skala: 1:50	3.0.
Stadium: Projekt budowlany			