


# Rzut dachu skala 1:100

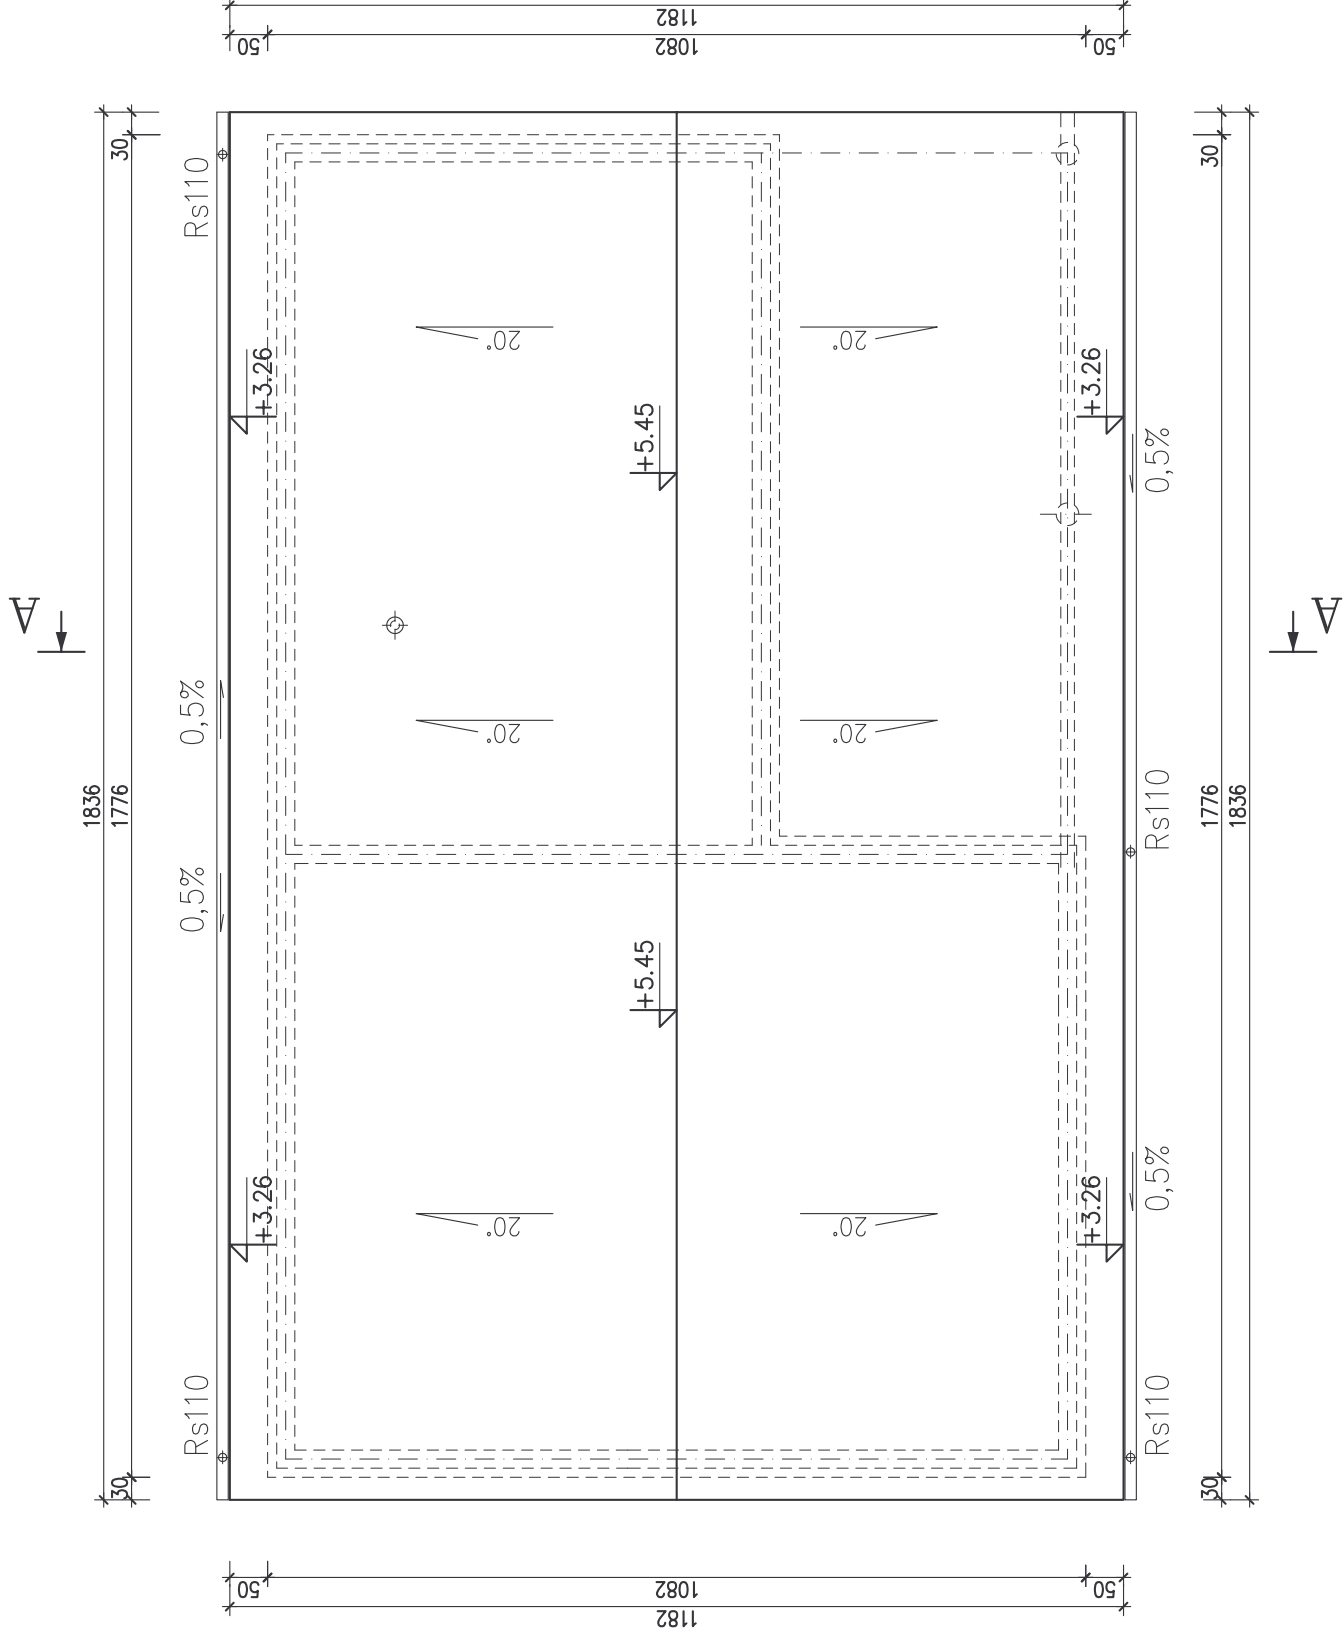

Inwestor: Gmina Zabór ul. Lipowa 15, 66-003 Zabór  
Inwestycja: Budowa budynku szatni piłkarskiej wraz z urządzeniami technicznymi oraz pozostałą niezbędną infrastrukturą techniczną na dz. nr 306/1, 307/4 i 307/5 w m. Zabór, gm. Zabór

Projektant: mgr inż. Ryszard Teletycz upr. nr 32/92/ZG

Projektant: mgr inż. Maciej Gómiak upr. nr 73/08

Tytuł rysunku: Rzut dachu

Data: 28.10.2014 r.

Brzoz: Ogólnobudowlana

Stadium: Projekt budowlany

Skala:  
1:100

3.0.