

**Mapa do celów projektowych**  
skała 1 : 500

jednostka ewidencyjna : 080909\_2, Zabór  
obręb ewidencyjny : 0008, Zabór  
identyfikator obrębu : 080909\_2\_0008  
miejscowość Zabór  
działki : 546/1 wg zakresu  
ul. Leśna



Mapa sporządzona na podstawie mapy syt. - wys. 1:500, oraz aktualizacji wykonanej w dniu 19.08.2015r. przez Usługi Geodezyjne „GEO-MASTER” Grzegorz Cebulski geodeta uprawniony Grzegorz Cebulski, upr. nr 22013. Mapę wykonano w układzie 2000 strefa 15. Poziom odniesienia Kronstadt 86. Mapa : 5.167.27.06.4.3, 5.167.27.06.4.4. Nie wyklucza się istnienia w terenie innych nie wykazanych na niniejszej mapie urządzeń podziemnych, które nie były zgłoszone do inwentaryzacji powykonawczej. Granice działek nr 528, 529, 530, 531, 532, 533, 534, 535, 536, 537, 538, 539, 540, 541, 542, 543, 544, 545, 546/1, 258/1 wpisano ze współrzędnych z pomiaru otrzymanych z PODG&K w Zielonej Górze (oprac nr 81/87, 6/87, 140/97). Pozostałe granice w obrębie zakresu przeniesiono z mapy ewidencyjnej w skali 1:1000. Brak informacji o służebnościach w granicach projektowanej inwestycji.

PODG&K.L.6640.663.2015 Wykonana data: 02.08.2015r.

**GEO-MASTER**  
USŁUGI GEODEZYJNE  
Grzegorz Cebulski  
65-364 Zielona Góra, ul. Kołuchowska 15A  
NIP: 925-181-2243, REGON: 977996218  
tel. 601 91 23 24, geo-master@o2.pl

GEODETA UPRAWNIONY  
inż. Grzegorz Cebulski  
nr upraw. 22013  
tel. 601 91 23 24

Poświadczam, że niniejszy dokument został opracowany w wyniku prac geodezyjnych i kartograficznych, których rezultaty zawiera operat techniczny wpisany do ewidencji materiałów państwowego zasobu geodezyjnego i kartograficznego  
STAROSTA ZIELONOGÓRSKI  
Powiatowy Ośrodek Dokumentacji Geodezyjnej i Kartograficznej  
P08.09...  
Data wpisania operat techniczny do ewidencji materiałów zasobu...  
Imię, nazwisko i podpis: [Podpis]  
Ciepłota: [Podpis]  
Ciepłota: [Podpis]

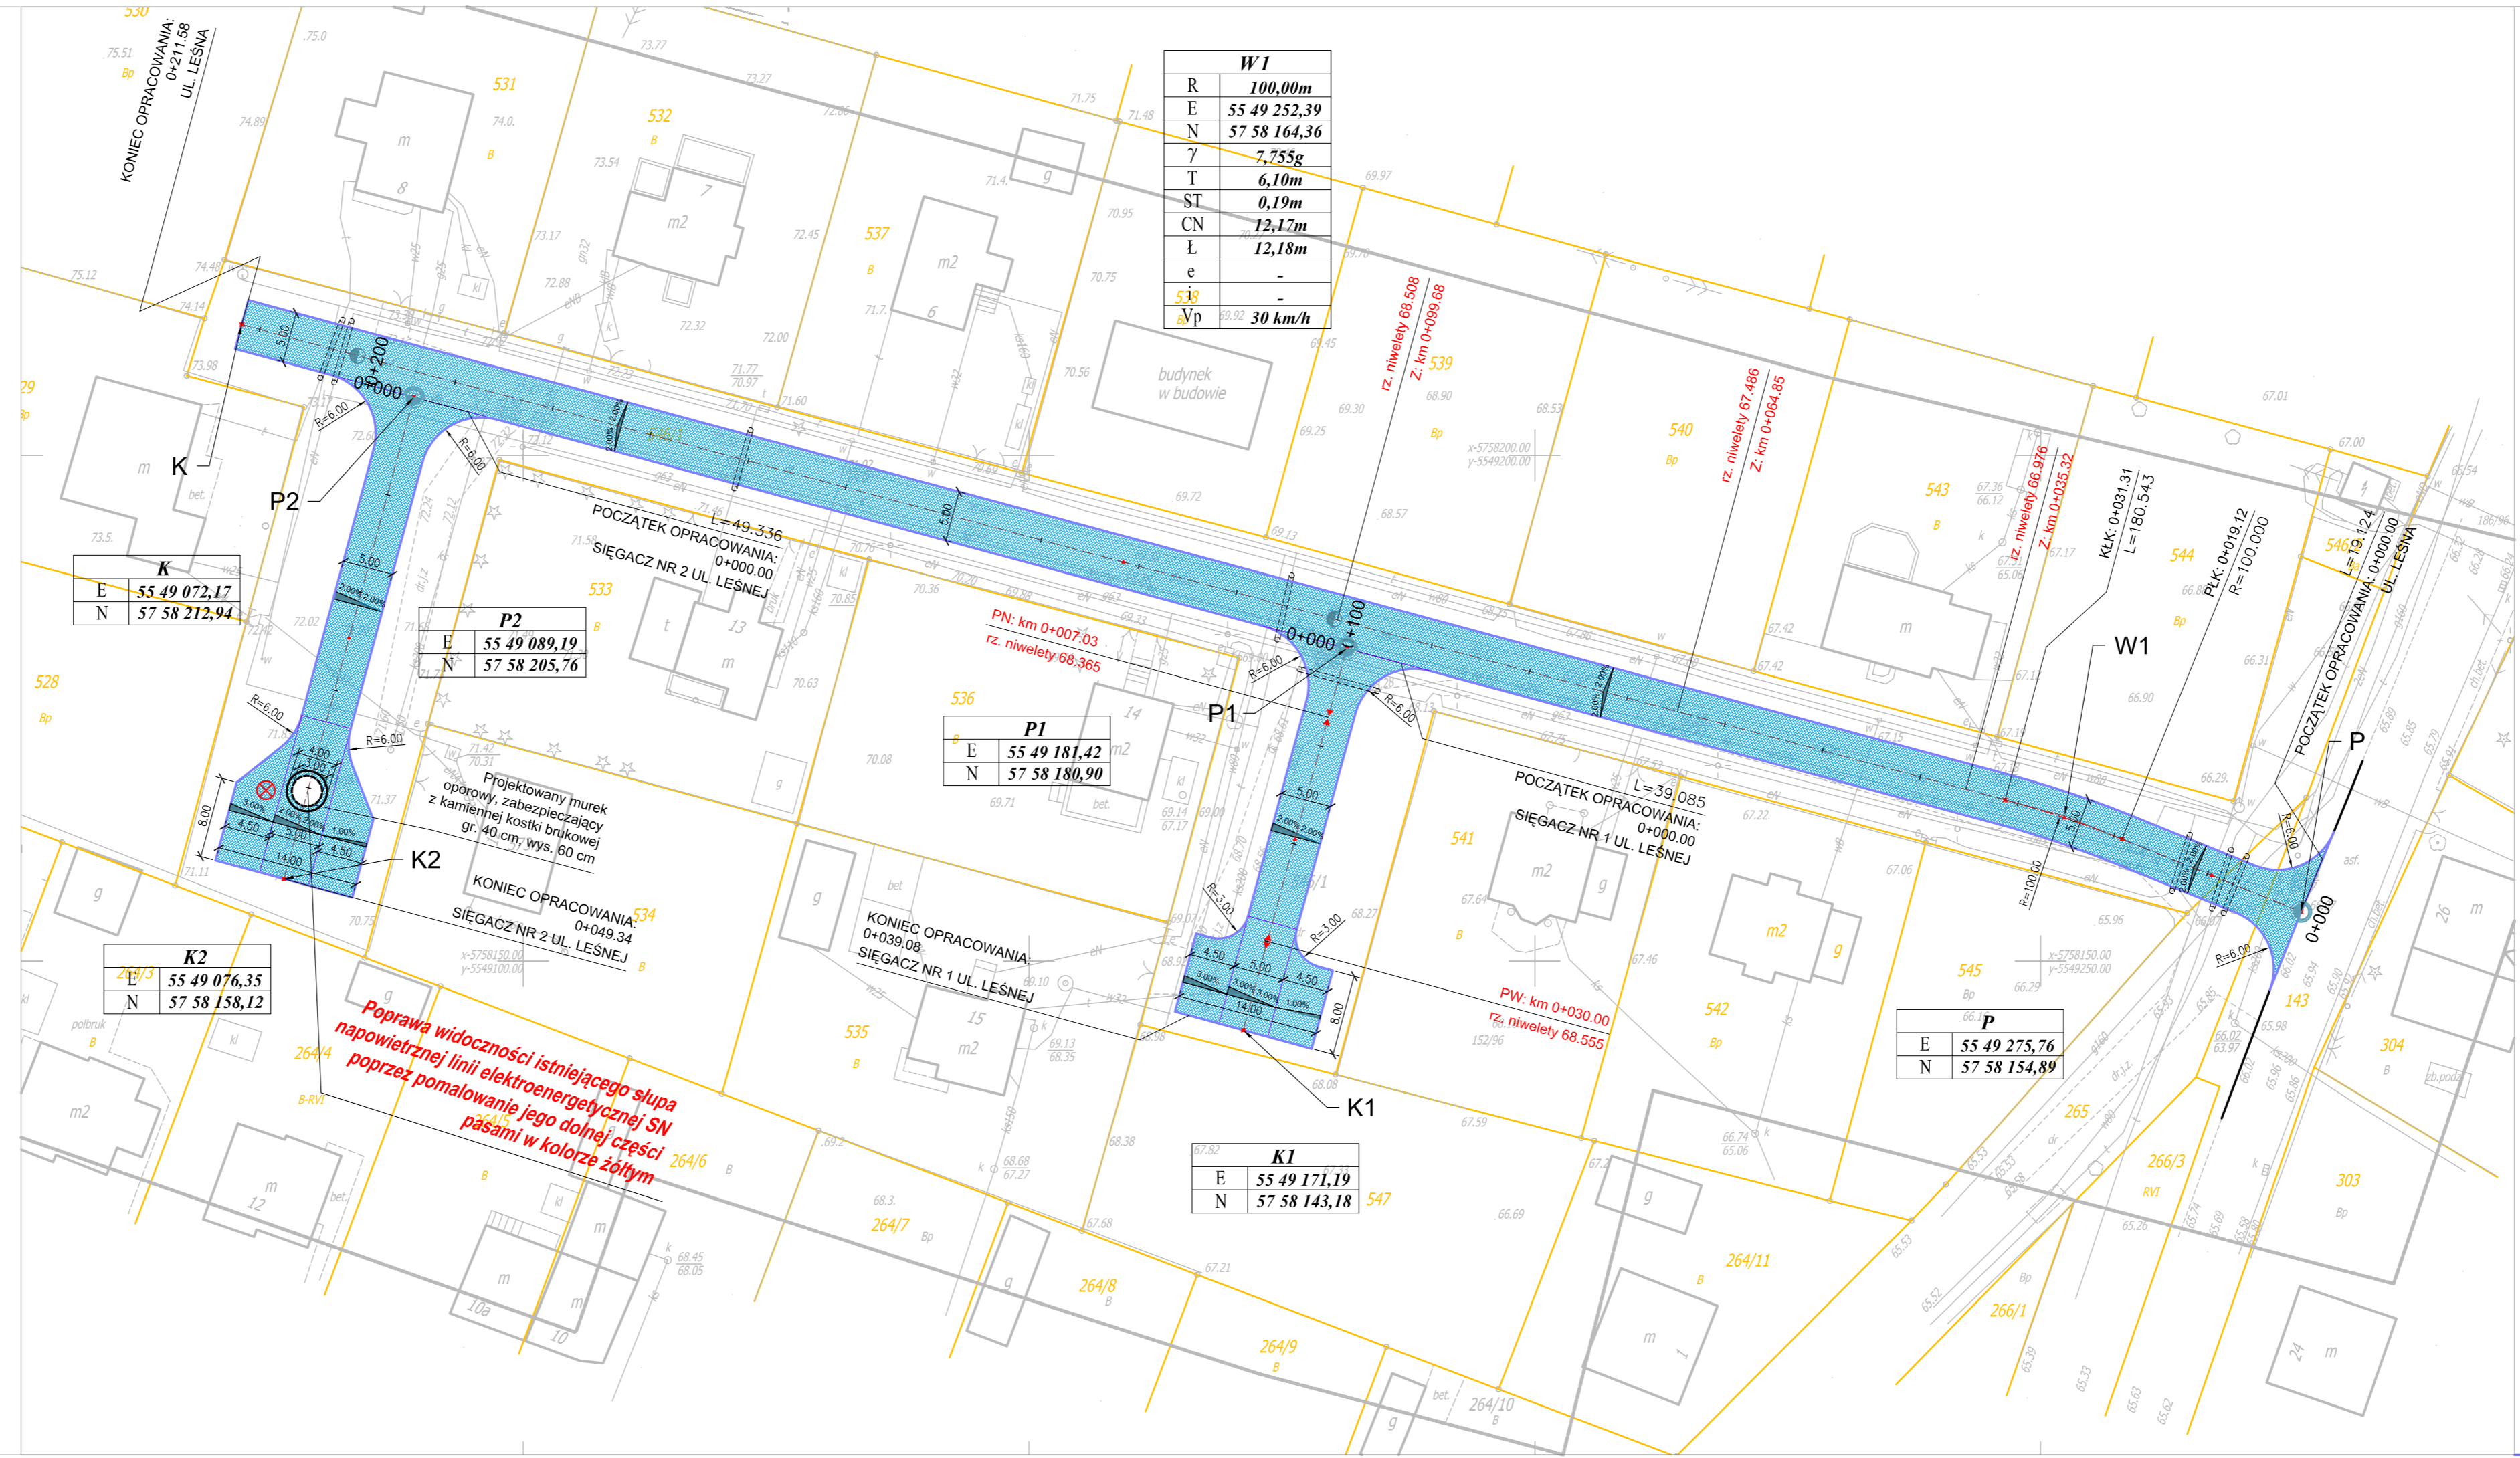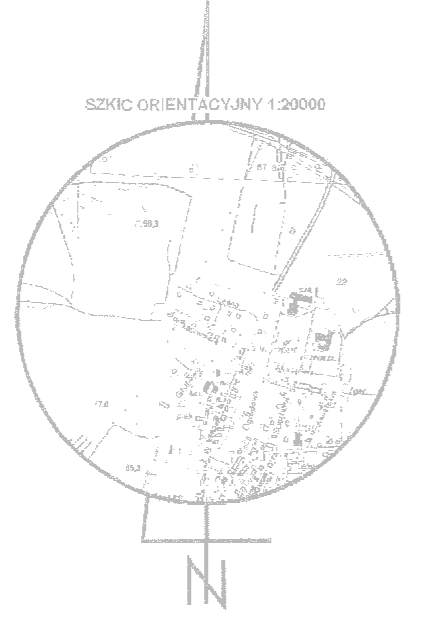

W1	
R	100,00m
E	55 49 252,39
N	57 58 164,36
γ	7,755g
T	6,10m
ST	0,19m
CN	12,17m
Ł	12,18m
e	-
538	-
v <sub>p</sub>	30 km/h

K	
E	55 49 072,17
N	57 58 212,94

P2	
E	55 49 089,19
N	57 58 205,76

P1	
E	55 49 181,42
N	57 58 180,90

K2	
E	55 49 076,35
N	57 58 158,12

K1	
E	55 49 171,19
N	57 58 143,18

P	
E	55 49 275,76
N	57 58 154,89

**Poprawa widoczności istniejącego słupa napowietrznej linii elektroenergetycznej SN poprzez pomalowanie jego dolnej części pasami w kolorze żółtym**

**PARAMETRY TECHNICZNE:**

klasa drogi: D,  
prędkość projektowa: 30 km/h,  
kategoria ruchu: KR2,  
szerokość jezdni: 5,00 m.

**OZNACZENIA: - branża drogowa**

- PROJ. KRAWĘŻNIK BETONOWY (22 x 15 CM ), (OBNIŻONY LUB WTOPIONY)
- PROJ. KRAWĘŻNIK BETONOWY (30 x 15 CM ),
- PROJ. NAWIERZCHNIA DROGI Z BETONOWEJ KOSTKI BRUKOWEJ GR. 8 CM
- PROJ. NAJWYŻSZY / NAJNIŻSZY PUNKT NIWELETY
- DRZEWO DO WYCINKI
- PROJEKTOWANA RURA OSŁONOWA DWUDZIELNA ( TYPU A110PS NA KABLACH TELEKOMUNIKACYJNYCH I ENERGETYCZNYCH )

PROGAMP		ZESPÓŁ PROJEKTOWO-NADZORCZY BUDOWNICTWA KOMUNIKACYJNEGO		
UL. GRONOWA 3 66-015 PRZYLEP		TEL. 666 612 633 E-MAIL: PAWELRATUS@WP.PL NIP: 973-084-59-21		
Nazwa opracowania: BUDOWA DROGI GMINNEJ NR 007014F W ZABORZE - UL. LEŚNEJ				Arkusz: 2.0
Nazwa rysunku: PROJEKT ZAGOSPODAROWANIA TERENU		Uprawnienia: Specjalność: drogi Numer: LBS/0084/POOD/12		Skala: 1:500
Projektant branży drogowej	mgr inż. Krzysztof Komar	Podpis	Data	
Asystent projektanta branży drogowej	mgr inż. Paweł Ratus		01/2016	
Sprawdzający branży drogowej	mgr inż. Andrzej Szewczyk		01/2016	