
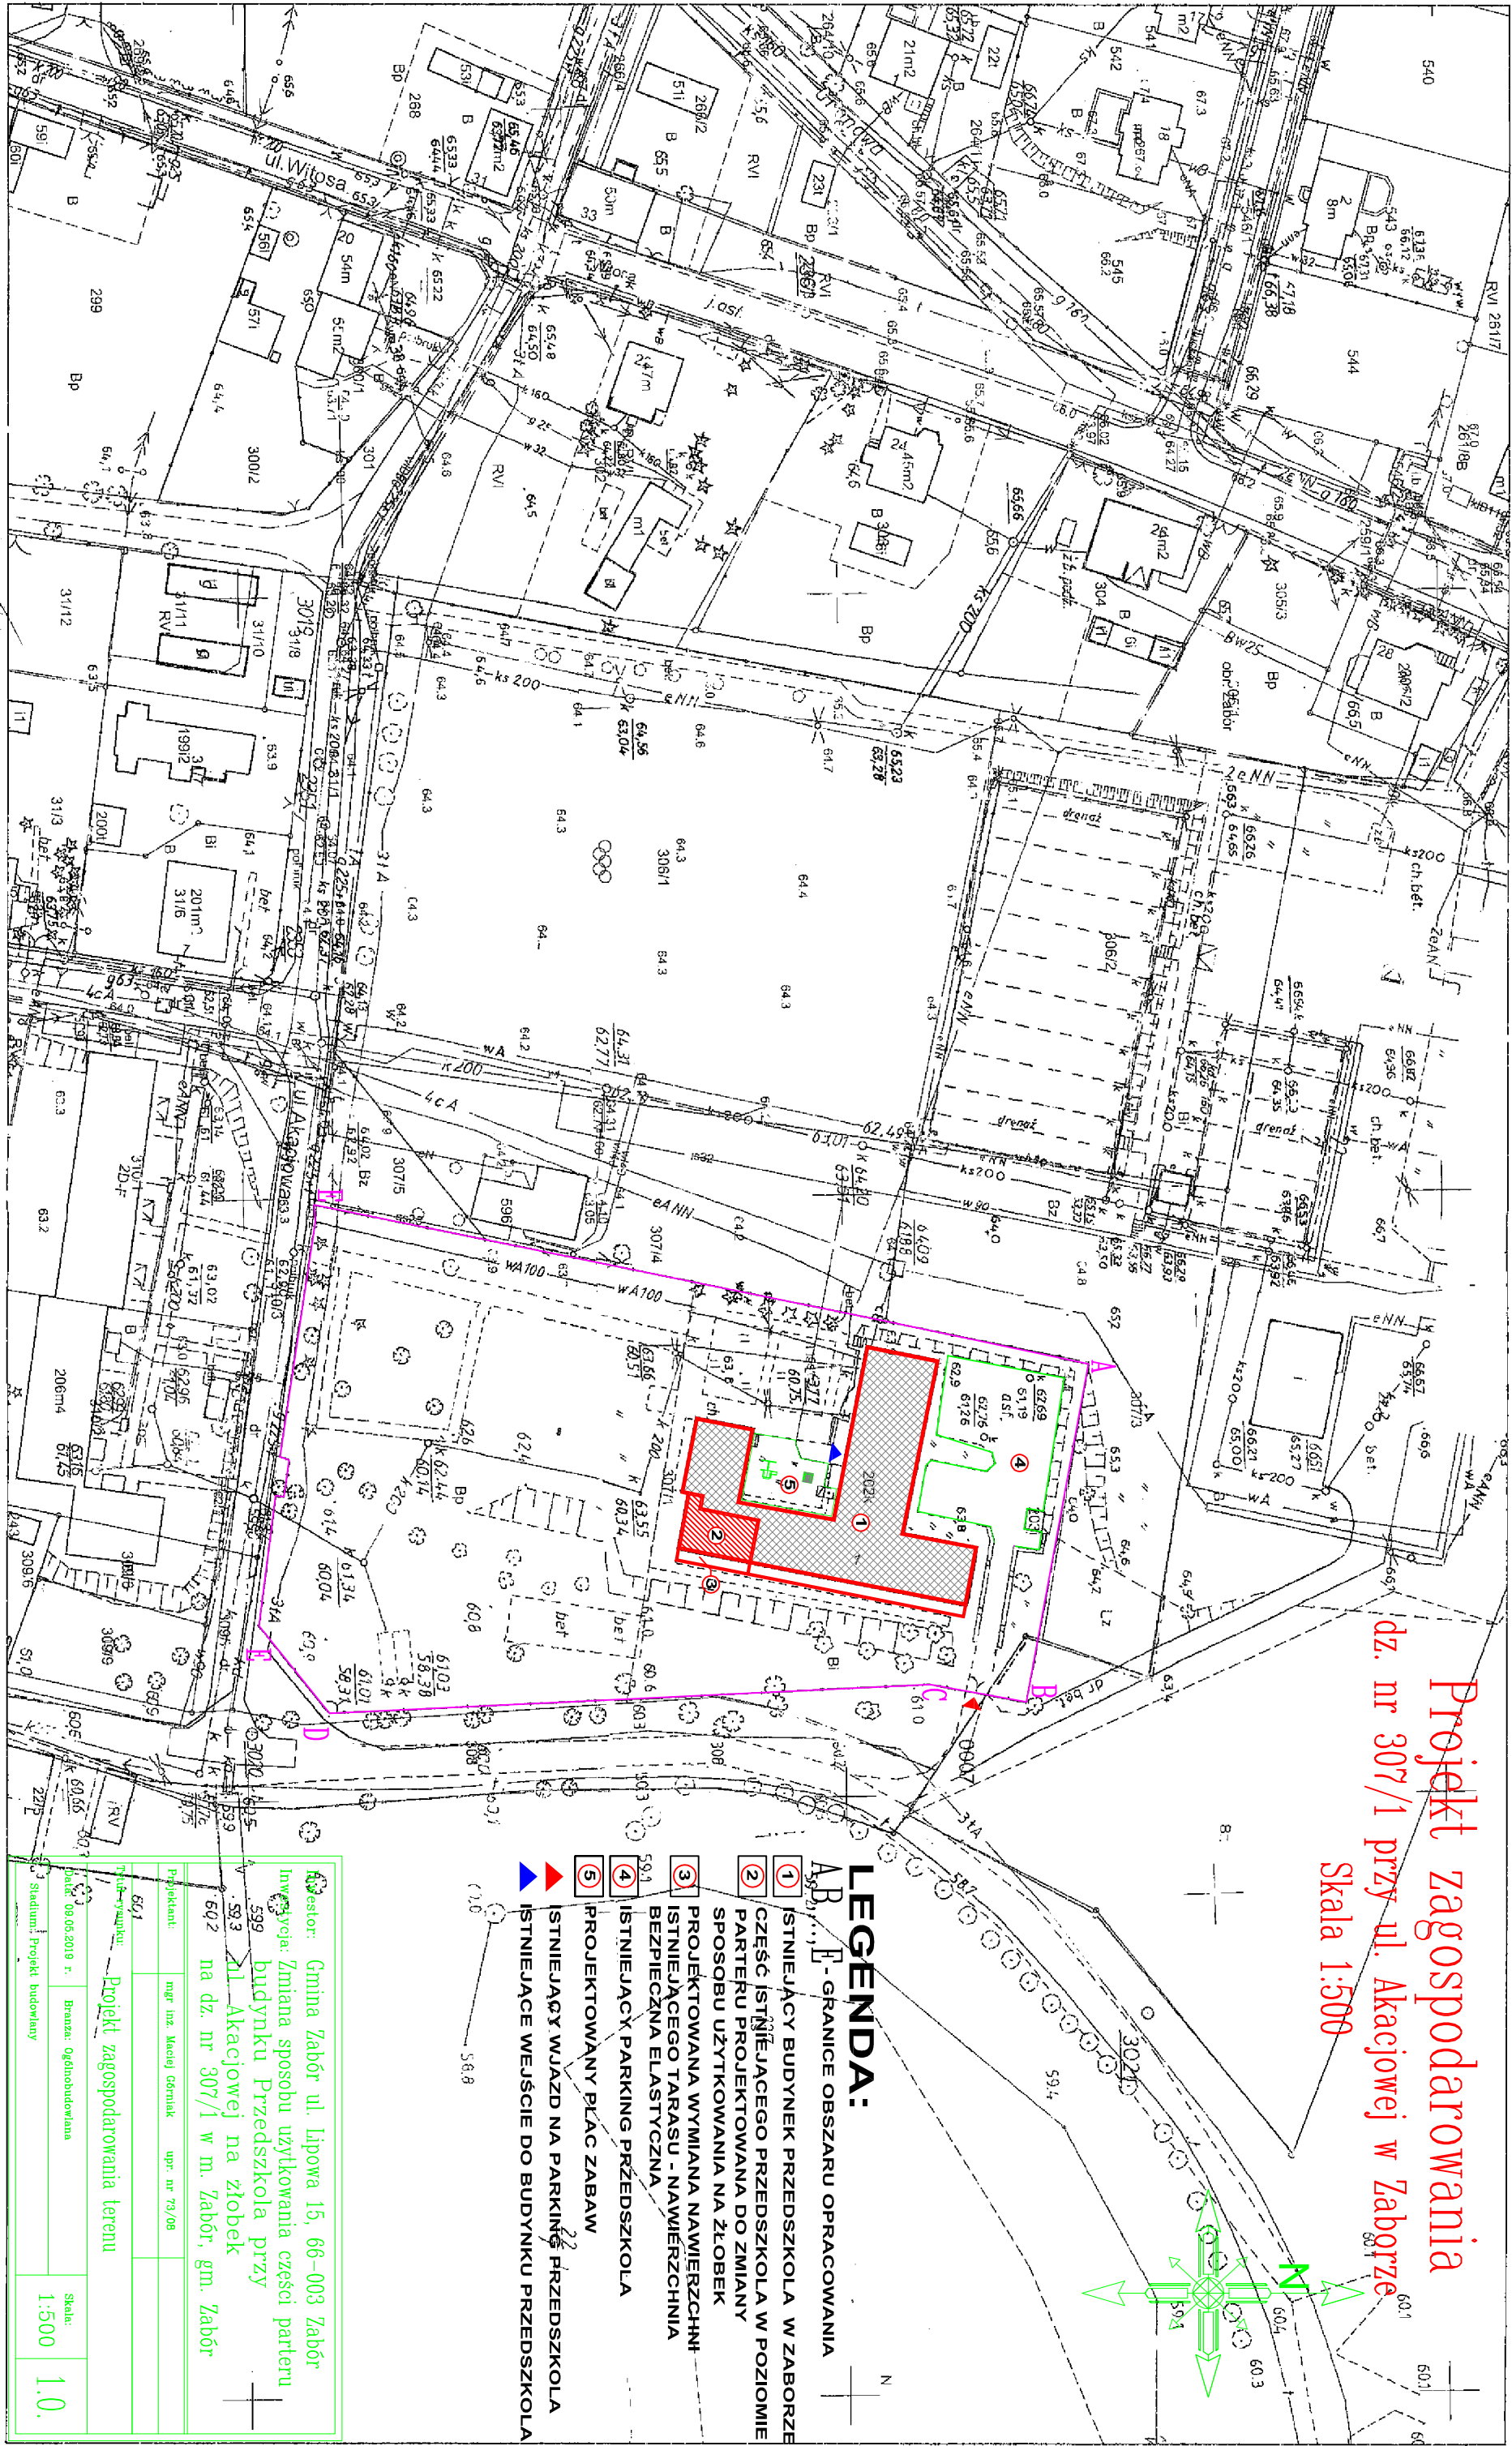


Projekt zagospodarowania dz. nr 307/1 przy ul. Akacjowej w Zabrze

Skala 1:500

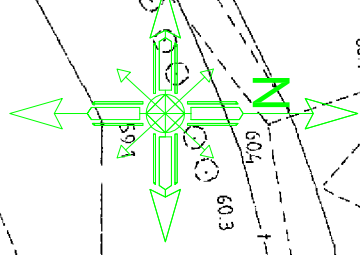

LEGENDA:

- A, B, E** - GRANICE OBSZARU OPRACOWANIA
- 1** ISTNIEJĄCY BUDYNEK PRZEDSZKOLA W ZABORZE
- 2** CZĘŚĆ ISTNIEJĄCEGO PRZEDSZKOLA W POZIOME PARTERU PROJEKTOWANA DO ZMIANY SPOSOBU UŻYTKOWANIA NA ZŁOBEK
- 3** PROJEKTOWANA WYMIANA NAWIERZCHNI ISTNIEJĄCEGO TARASU - NAWIERZCHNIA BEZPIECZNA ELASTYCZNA
- 4** ISTNIEJĄCY PARKING PRZEDSZKOLA
- 5** PROJEKTOWANY PLAC ZABAW
- ▲** ISTNIEJĄCY WJAZD NA PARKING PRZEDSZKOLA
- ▲** ISTNIEJĄCE WEJŚCIE DO BUDYNKU PRZEDSZKOLA

| | |
|---|--------------------------------------|
| Inwestor: Gmina Zabór ul. Lipowa 15, 66-003 Zabór | |
| Inwestycja: Zmiana sposobu użytkowania części partentu budynku Przedszkola przy ul. Akacjowej na żłobek | |
| na dz. nr 307/1 w m. Zabór, gm. Zabór | |
| Projektant: | mgr inż. Maciej Górnik upr. nr 73/08 |
| Pracownia: | Projekt zagospodarowania terenu |
| Data: 09.05.2019 r. | Branża: Ogólnobudowlana |
| Skala: | 1:500 |
| Skala: | 1:1000 |

Poświadczam zgodność niniejszej kopii z treścią materiału państwowego zasobu geodezyjnego i kartograficznego