


Mapa
wyrys z mapy ewidencyjnej
Skala 1:2000

Dokument niniejszy jest wypisem z opisowych danych ewidencji gruntów i budynków i jest przeznaczony do dokonania wpisu w księdze wieczystej.

Dokument niniejszy jest wyrysem z mapy ewidencyjnej i jest przeznaczony do dokonywania wpisu w księgach wieczystych

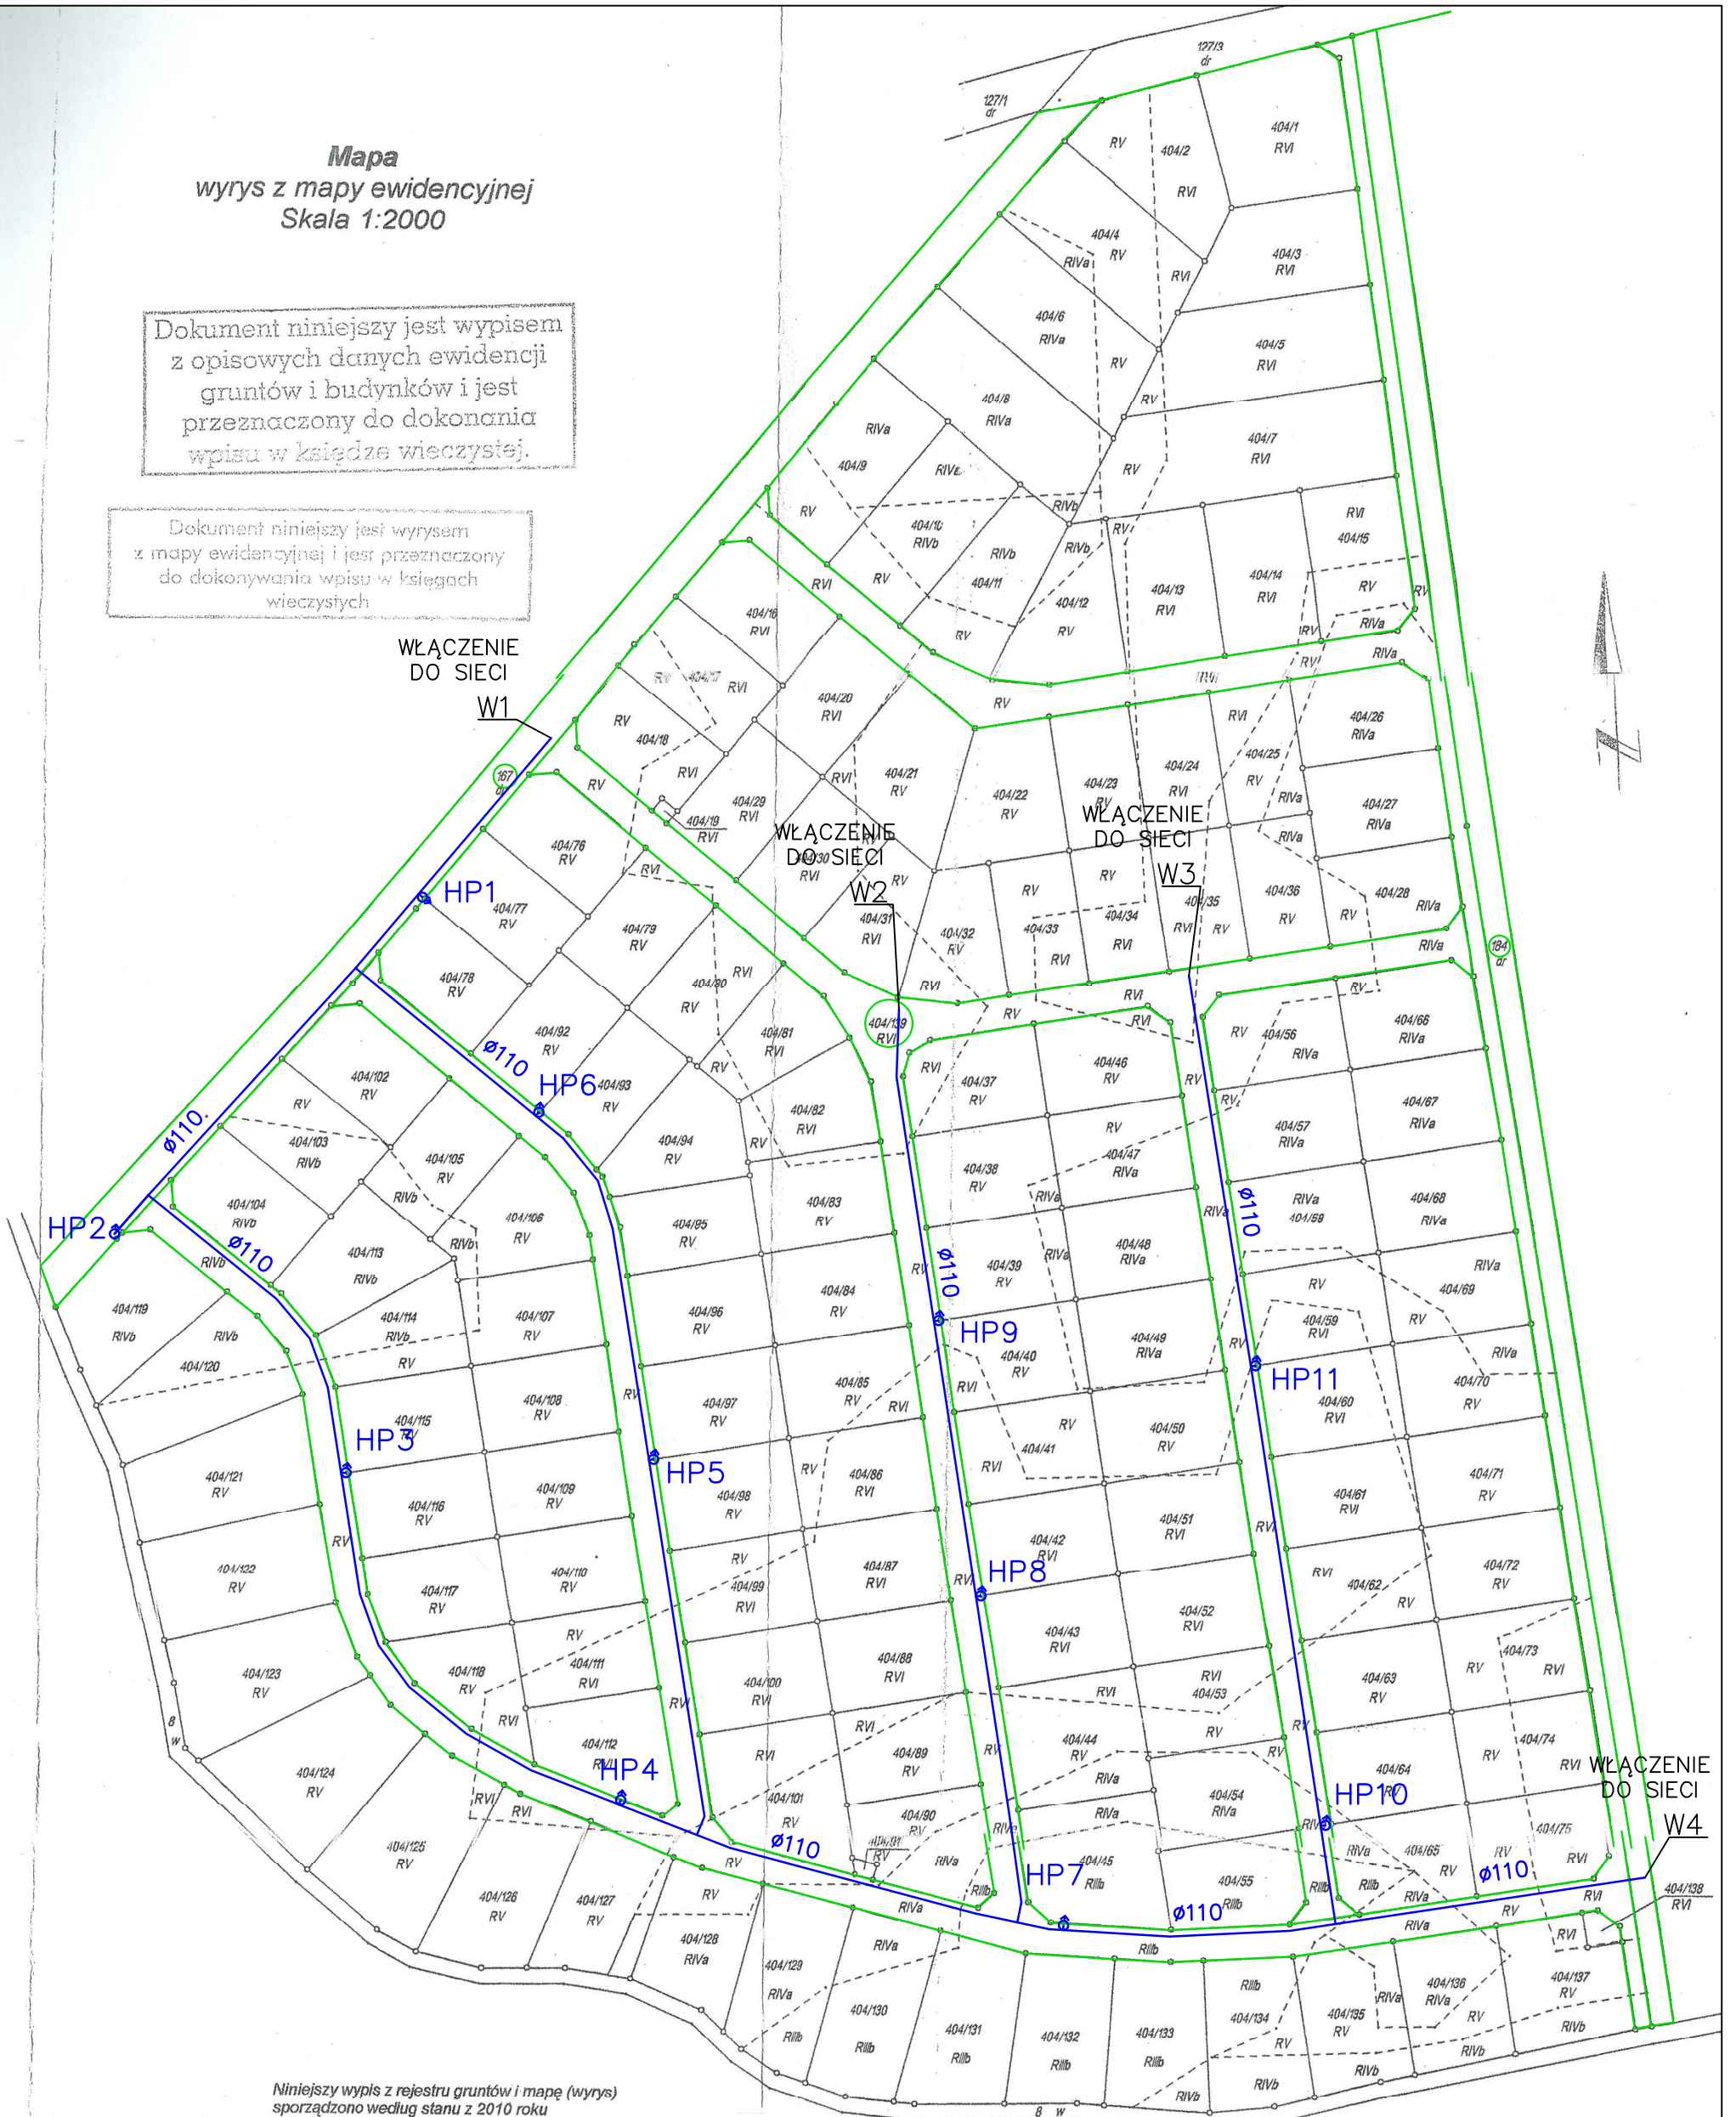

Niniejszy wypis z rejestru gruntów i mapę (wyrys) sporządzono według stanu z 2010 roku
KERG : 1359-210/2009
Dz : 8333/2009
Ks.rob. : 339/2009

23-06-2010

Janina Cebulska
GEODETA UPRAWNIONY
nr upr. 8279
tel. 601 09 92 28

AZYMUT
BIURO USŁUG GEODEZYJNYCH
Grzegorz Cebulski
65-364 Zielona Góra, ul. Kołuchowska 15a/107
NIP 925-181-22-43, Regon 977996218
tel. 601 91 23 24, 601 09 92 28

LEGENDA:

- SIEĆ WODOCIĄGOWA \varnothing 110
- GRANICA DZIAŁKI
- NUMER DZIAŁKI
- HYDRANT NADZIEMNY

Jednostka opracowująca: Anna Jankowska Przedsiębiorstwo Usługowo Handlowe
ul. Racula - 11 Listopada 5
66-004 Zielona Góra NIP 973 065 57 58

Nazwa zamówienia: ZAPROJEKTOWANIE I BUDOWA SIECI WODOCIĄGOWEJ
- INWESTYCJA W GRANICACH DZ. NR 167, 404/139, 184
W DROSZKOWIE, GMINA ZABÓR,
OBRĘB 0003, JEDN. EW. 080909_2,0003

Skala:
1:2000

Tręść: **KONCEPCJA ZAGOSPODAROWANIA TERENU**

Wykonawcy opracowania	Nr uprawnień	Data:	Podpis:	Nr rysunku:
Projektant mgr inż. Magdalena Pawelec	LBS/0022/PWOS/10	02.2021		1
Opracowała mgr. inż. Anna Jankowska		02.2021		