

Mapa do celów projektowych

skala 1 : 500

mięjsowość : Zabór

jednostka ewidencyjna : 080909_2, Zabór

obręb ewidencyjny : 0008, Zabór

identyfikator obrębu : 080909_2.0008

działki : 306/1 wg zakresu

ul. Akacja

Mapa sporządzona na podstawie mapy sył. - wys. T-500 oraz aktualizacji wykonanej w dniu 30.10.2013r. przez Biuro Usług Geodezyjnych „AZYMUT” Gregorz/Cebulski/Geodeta uprawiony Gregorz Cebulski, upr. nr 22013.
Mapa wykonana w układzie 2000 streła 15.
Wzrost: 1,70 m, waga: 70 kg, data urodzenia: 08.11.1963.
Nie wyklucza się istnienia w terenie innych nie wykazanych na niniejszej mapie urządzeń podziemnych, które nie były zgłoszone do inwentaryzacji powykonawczej.
Granice działki nr 310/3, 311/1, 302, 303, 304-307/4, 307/5, 306/1, 306/2, 307/3, 307/1
wнесione ze współrzędnych z pomiaru: otrzymanych z PODGIG (operaty nr 8589; 111/93; 677/4; 14097; 19006; 486).
Wzrost: 1,70 m, waga: 70 kg, data urodzenia: 08.11.1963.
Bieżące granice w obrębie zakresu przesłano z mapy ewidencyjnej w skali 1:1000.
Zakres opracowania mapy do celów projektowych.

KERG : 1359-144/2013
DZ : 60952013
Ks. Ros.2012/013

WYKONALCA
BUREAU USŁUG GEODEZYJNYCH
Grzegorz Cebulski
55-363 Jędrzyna Łąka, ul. Kościelna 13a/107
NIP 925-161-22-93; REGON 977996218
tel. 501 51 23 24, 601 109 92 28


Dokumentacja Geodezyjna i Kartograficzna
W obszarze oznaczonym linią w Zaleceniu (Wzrost i Ciężar ciała) dokonano aktualizacji treści mapy zasadniczej do stanu powiatowego w dniu 30.10.2013r. Niezależnie od tego, w celu podjęcia prac na budowę podjęto wyłączenia i inwestycje zaplanowane pod nr. 1359-144/2013, DZ 60952013, Ks. Ros.2012/013. Powyższe wyłączenia i inwestycje zostały uwzględnione w niniejszej mapie do celów projektowych. WZROST I CIĘŻAR CIAŁA



x=575380,00
y=5549250,00


Wykonano dnia 08.11.2013r.
Ks. Ros.2012/013

GEODETA UPRAWNIONY
Grzegorz Cebulski
nr dop. 22013
tel. 501 51 23 24

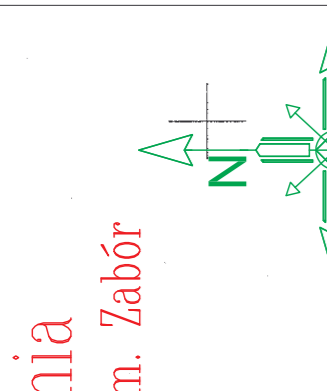

x=575380,00
y=5549250,00

Projekt zagospodarowania
dz. nr 306/1, 307/4 i 307/5 w m. Zabór, gm. Zabór
Skala 1:500

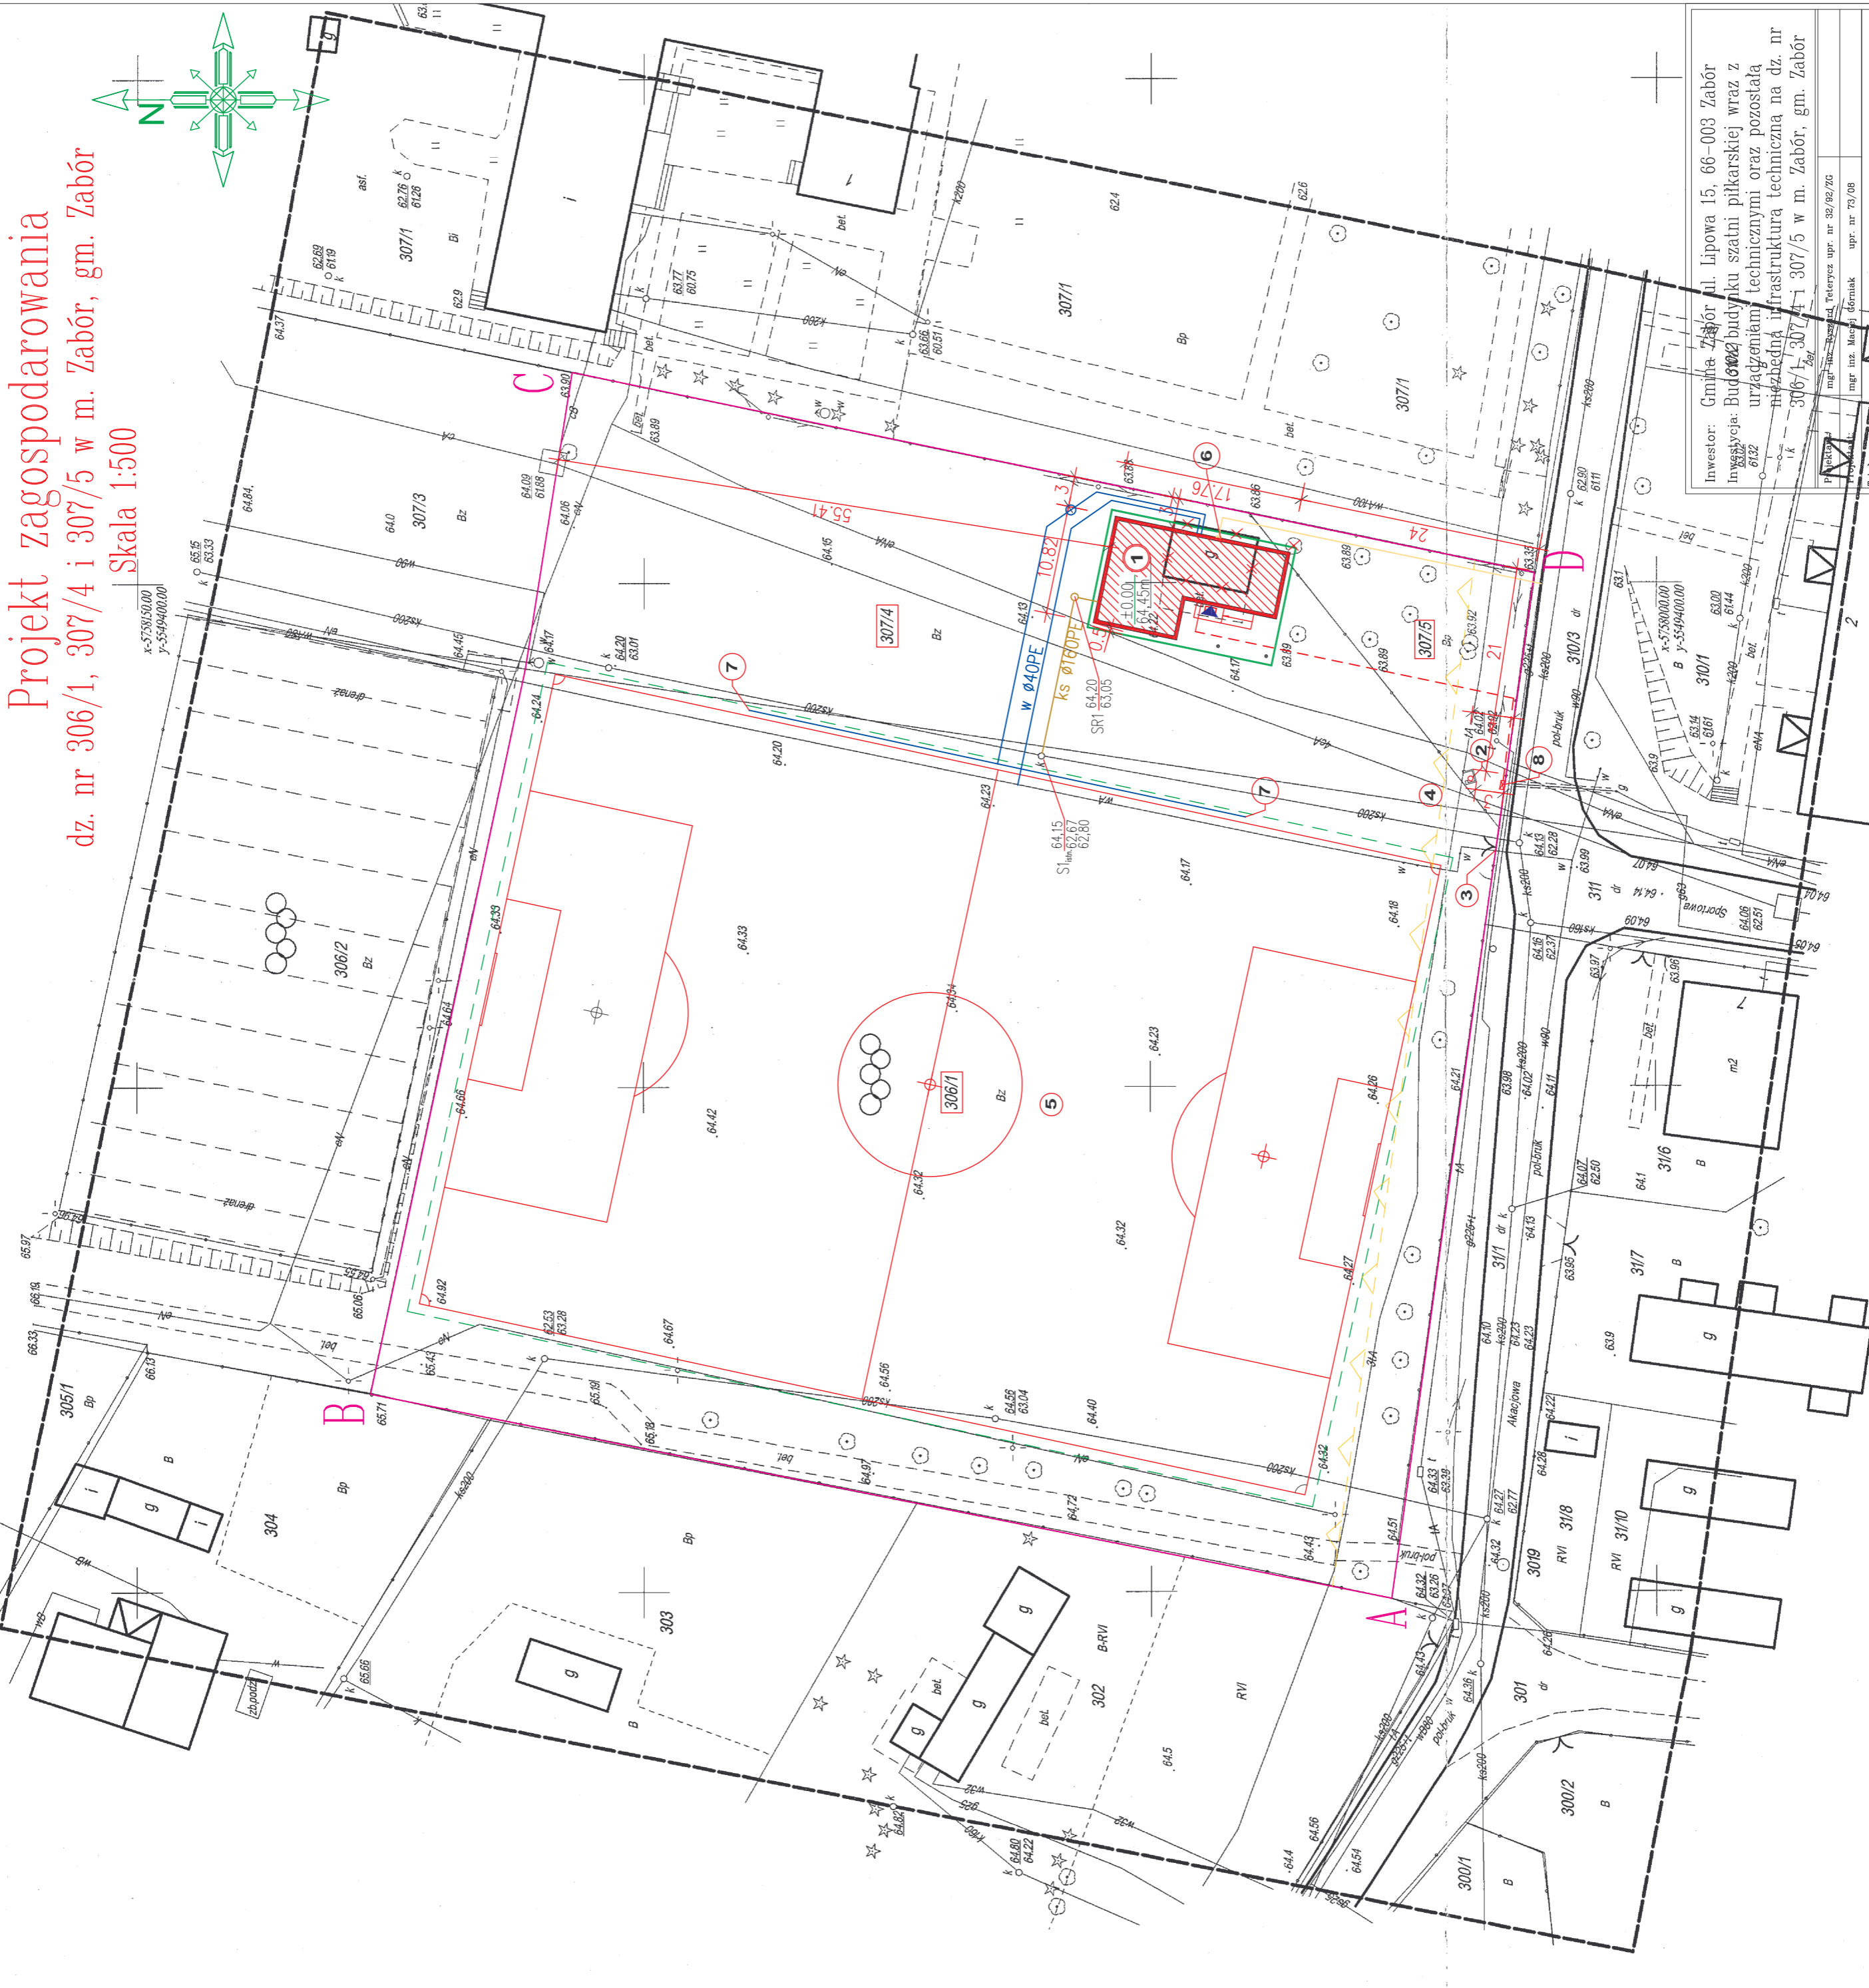

x=575380,00
y=5549250,00

x=575380,00
y=5549250,00

LEGENDA:

- A,B,C,D - GRANICE OBSZARU OPRACOWANIA
- 1 - PROJEKTOWANY BUDYNEK SZATNI PIŁKARSKIEJ
- 2 - OSŁONA ŚMIETNIKOWA
- 3 - BRAMA WJAZDOWA, FURTKA WEJŚCIOWA
- 4 - DOJAZD UTWARDZONY
- 5 - ISTNIEJĄCE BOISKO PIŁKARSKIE
- 6 - PROJEKTOWANA SGK GILG
- 7 - szafka głównego rurka gazowego i licznika gazowego
- 8 - PROJEKTOWANE PUNKTY CZERPIANIA WODY DO PODLEWANIA BOISKA
- 9 - PROJEKTOWANE PRZYŁĄCZE WODY PITNEJ (wg odrębnego opracowania)
- 10 - PROJEKTOWANE PRZYŁĄCZE KANALIZACYJNE (wg odrębnego opracowania)
- 11 - PROJEKTOWANE PRZYŁĄCZE ENERGETYCZNE (wg odrębnego opracowania)
- 12 - PROJEKTOWANE PRZYŁĄCZE GAZOWE (wg odrębnego opracowania)
- 13 - NIEMIEKRAKAZALNA LINIA ZABUDOWY
- 14 - MIEJSCE SZAFKI PRZYŁĄCZENIOWO-POMIAROWEJ

x=575380,00
y=5549250,00

x=575380,00
y=5549250,00

Investor: Gmina Zabór, ul. Lipowa 15, 66-003 Zabór
Inwestycja: Budowa budynku szatni piłkarskiej wraz z urządzeniami technicznymi oraz pozostałą niezbędną infrastrukturą techniczną na dz. nr 306/1, 307/4 i 307/5 w m. Zabór, gm. Zabór

Projektant: mgr inż. Marek Cebulski, upr. nr 73/09
Tytuł rysunku: Projekt zagospodarowania terenu

Data: 08.10.2013 r. Branża: Ogólnobudowlana
Skala: 1:500 1.0.
Stadium: Projekt budowlany