

STAN PO PRZEBUDOWIE

STAN OBECNY



Płytki antypoślizgowe mrozoodporne

Spoina Cerinol Flex

Klej do płytek Deitermann KM FLEX PLUS

Izolacja w tech. eleastycznego szlamu Superflex D2


Płyta żelbetowa B 25 o grubości 10cm

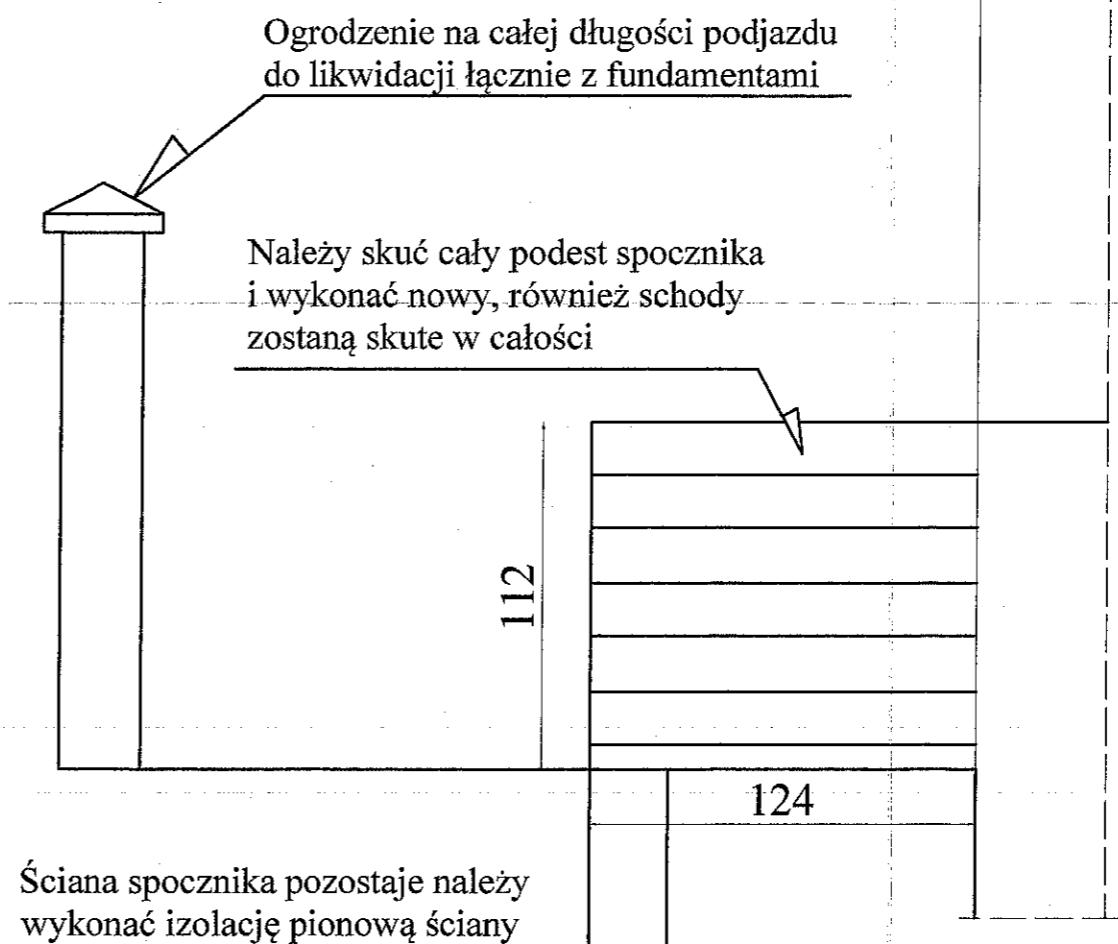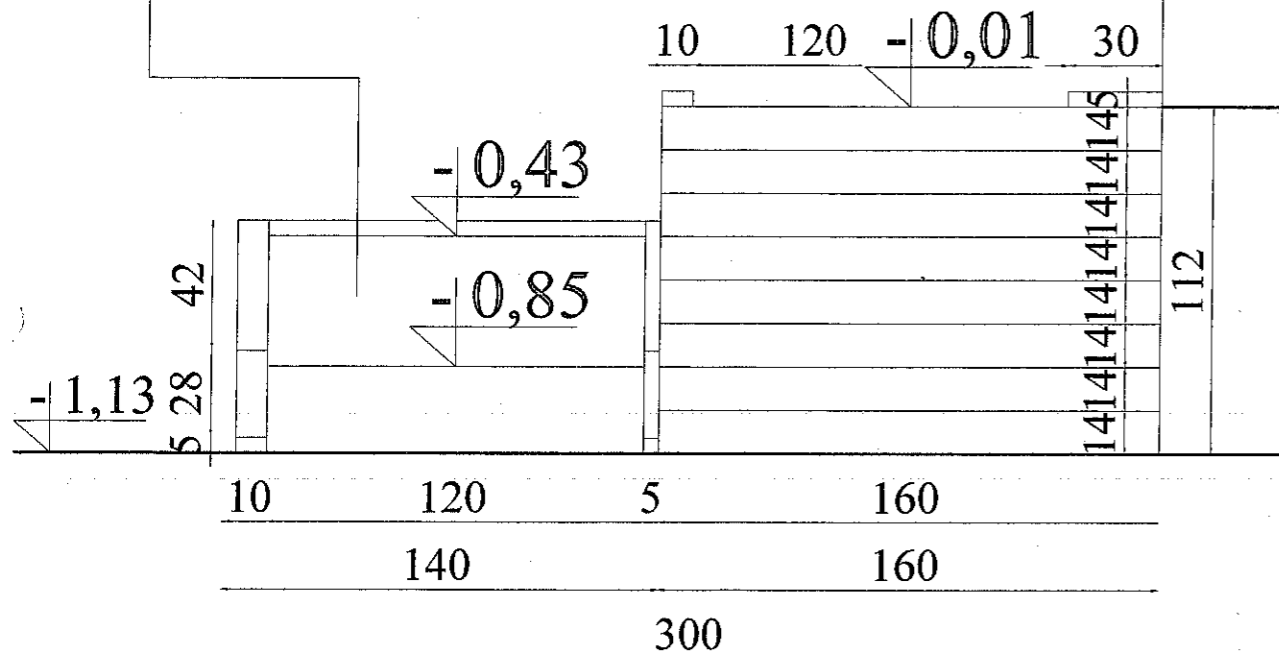

Ściana spocznika pozostaje należy wykonać izolację pionową ściany

Ogrodzenie na całej długości podjazdu do likwidacji łącznie z fundamentami

Należy skuć cały podest spocznika i wykonać nowy, również schody zostaną skute w całości

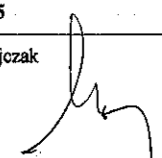WIDOK SCHODÓW OD CZOŁA		SKALA 1:25
		BRANŻA: ARCH. KONST.
OBIEKT:	NIEPUBLICZNY ZAKŁAD OPIEKI ZDROWOTNEJ	
Adres budynku:	66 - 003 Zabór ul. Polna 5	Data: LIPIEC 2012
Projektował:	mgr inż. arch. Barbara Mikołajczak 95/79/ZG	 <b>RYSUNEK NR 11</b>