



# PRZEKROJE A - A i B - B

## PRZEKRÓJ A - A

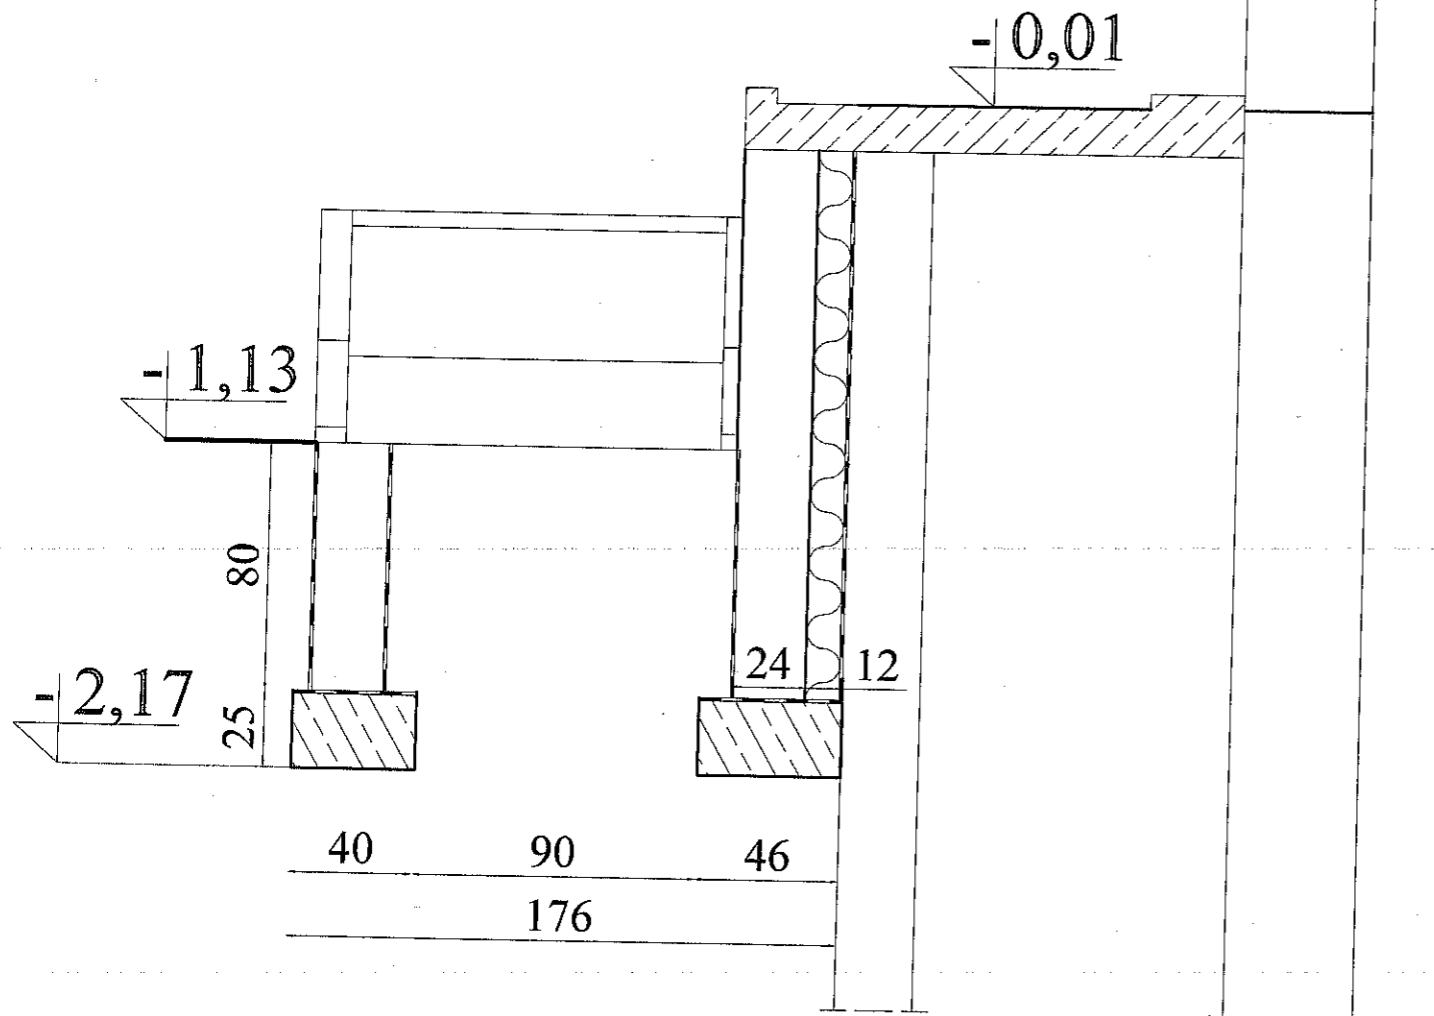

## PRZEKRÓJ B - B

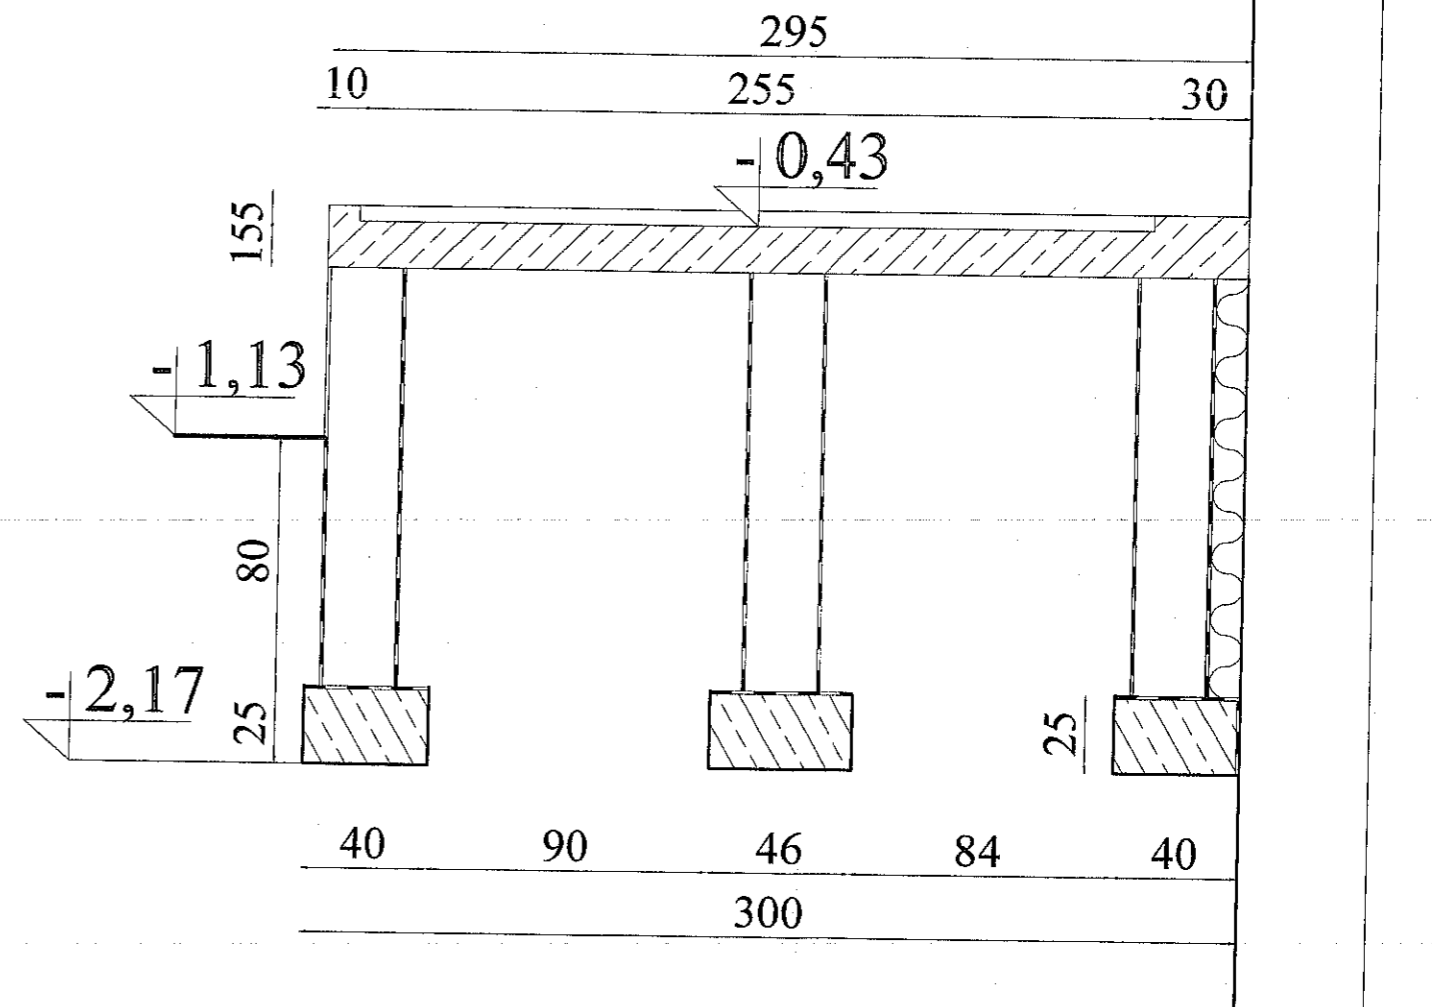

<b>PRZEKROJE A - A i B - B</b>		SKALA 1:25
		BRANŻA: ARCH. KONST.
OBIEKT:	<b>NIEPUBLICZNY ZAKŁAD OPIEKI ZDROWOTNEJ</b>	
Adres budynku:	66 - 003 Zabór ul. Polna 5	Data: LIPIEC 2012
Projektował:	mgr inż. arch. Barbara Mikołajczak 95/79/ZG	<b>RYSUNEK - NR 12</b>