



ELEWACJA WSCHODNIA WIDOK PODJAZDU		SKALA 1:50
		BRANŻA: ARCH. KONST.
OBIEKT:	NIEPUBLICZNY ZAKŁAD OPIEKI ZDROWOTNEJ	
Adres budynku:	66 - 003 Zabór ul. Polna 5	Data: LIPIEC 2012
Projektował:	mgr inż. arch. Barbara Mikołajczak 95/79/ZG	RYСУNEK NR 6
		

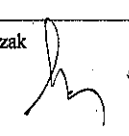

ELEWACJA PÓLNOCNA WIDOK PODJAZDU		SKALA 1:50
		BRANŻA: ARCH. KONST.
OBIEKT:	NIEPUBLICZNY ZAKŁAD OPIEKI ZDROWOTNEJ	
Adres budynku:	66 - 003 Zabór ul. Polna 5	Data: LIPIEC 2012
Projektował:	mgr inż. arch. Barbara Mikołajczak 95/79/ZG	RYСУNEK NR 7

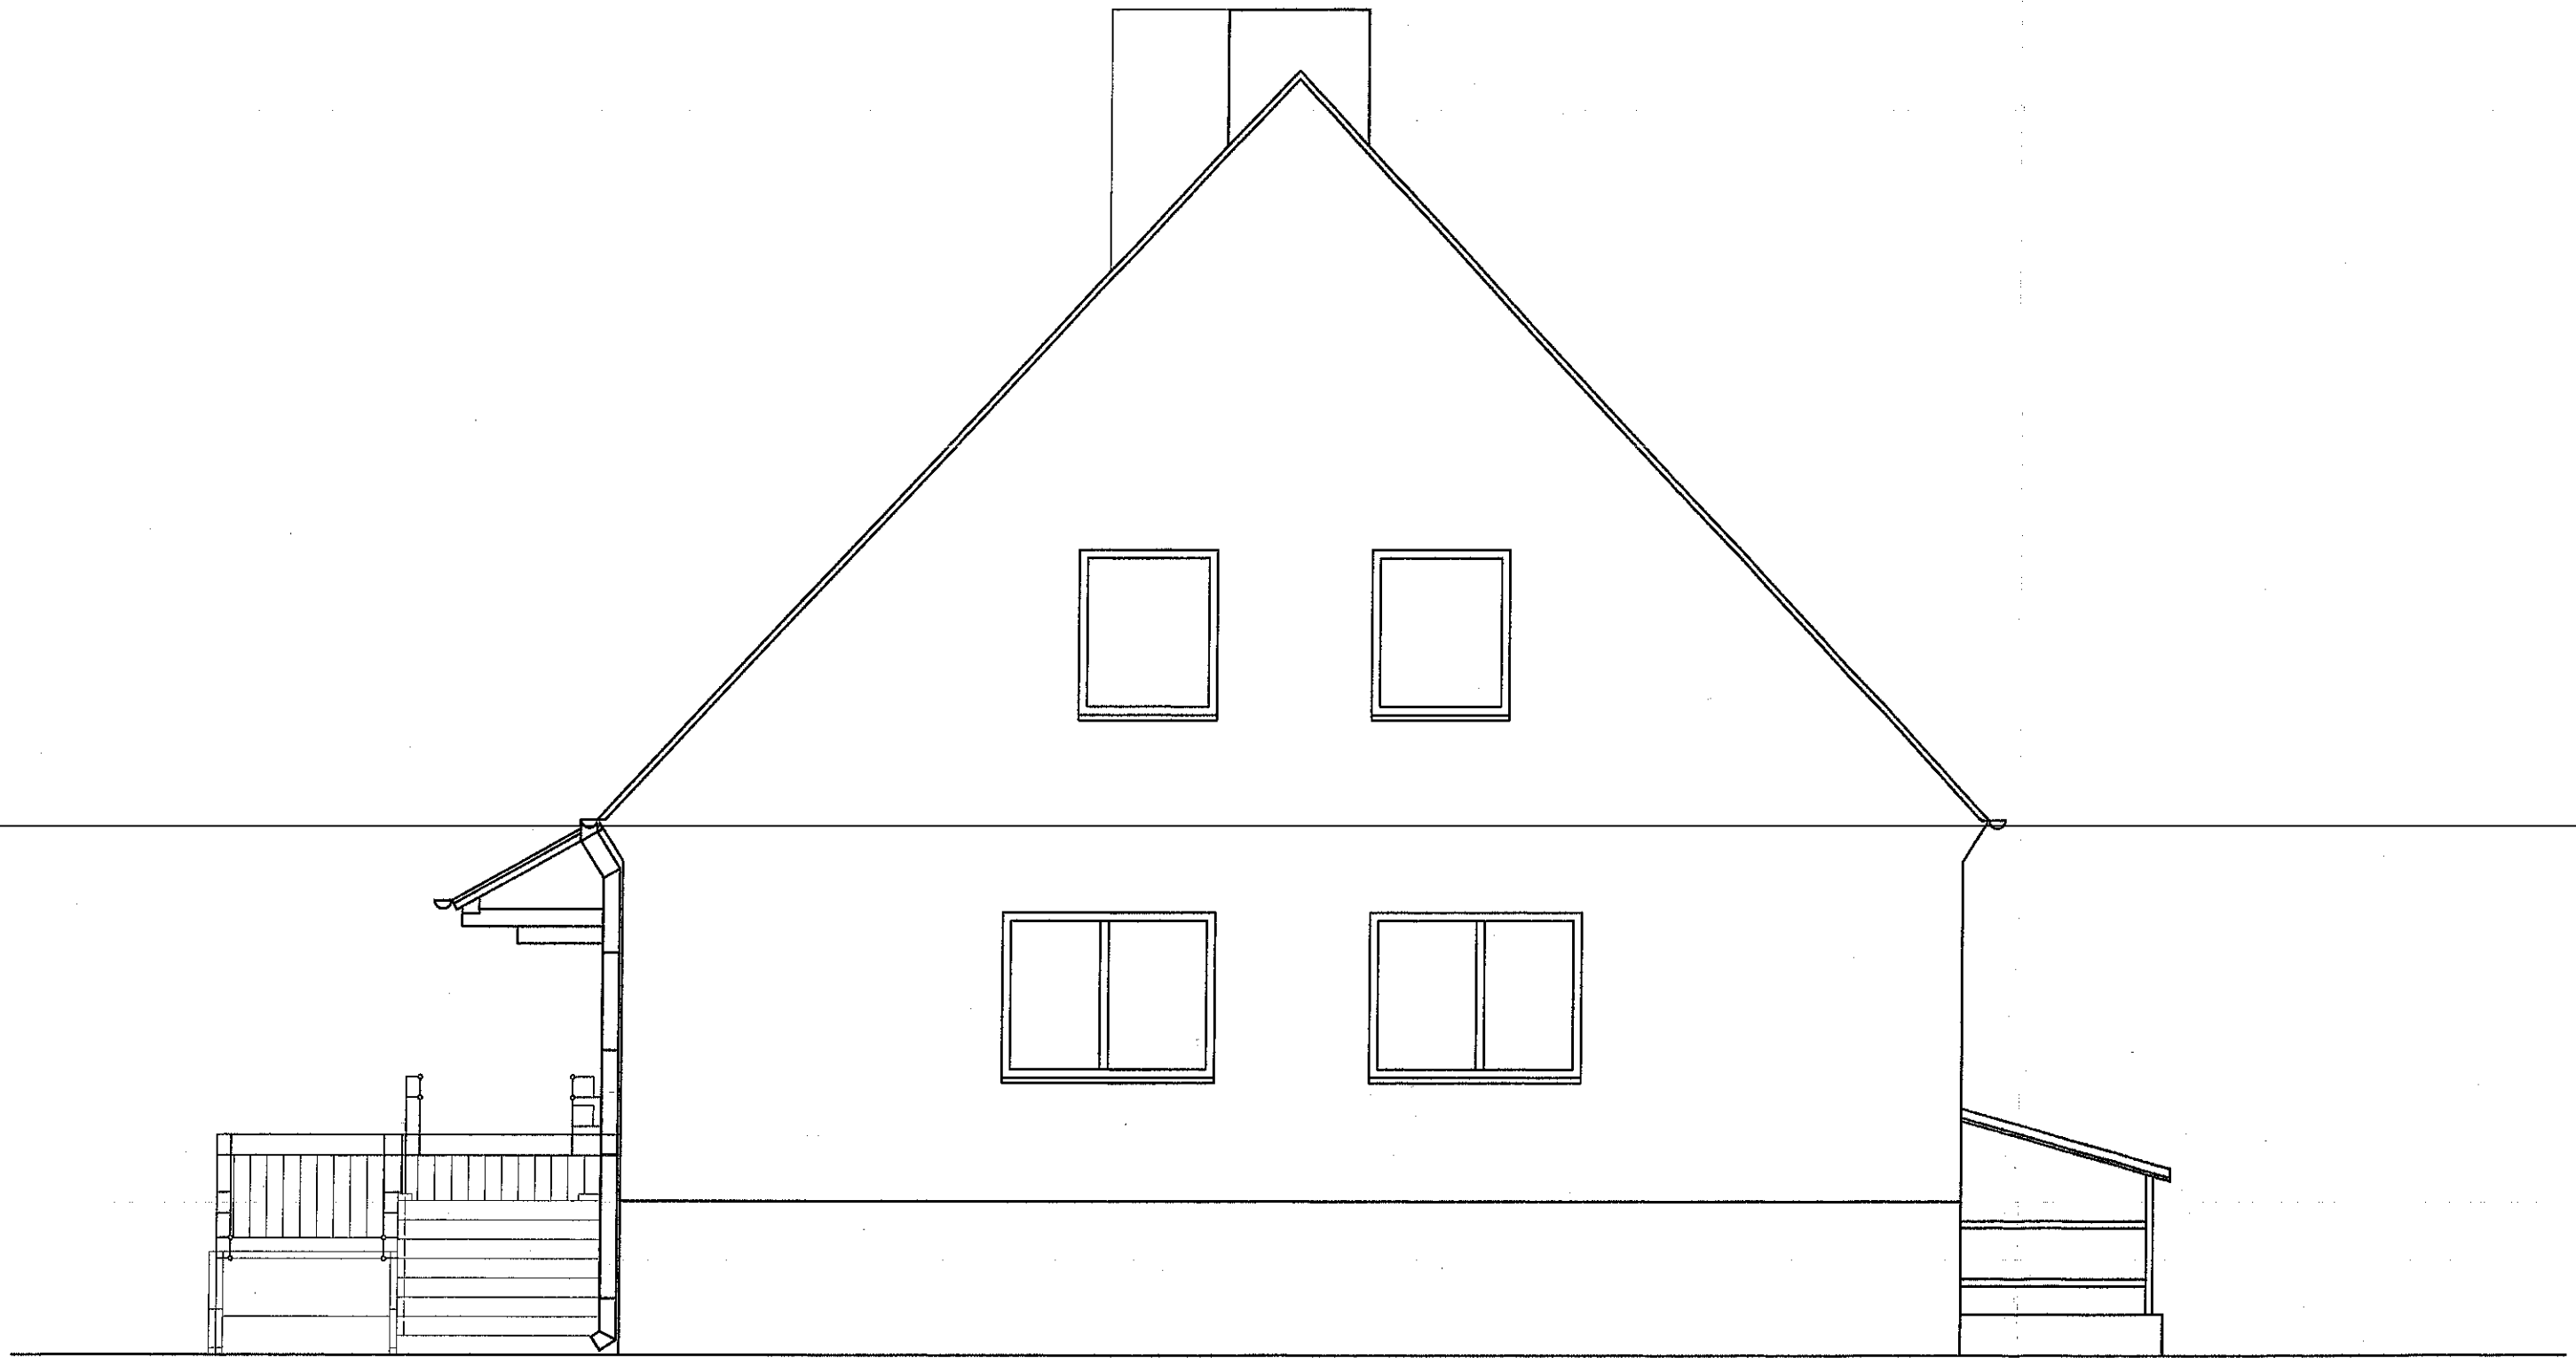

ELEWACJA POŁUDNIOWA WIDOK PODJAZDU		SKALA 1:50
		BRANŻA: ARCH. KONST.
OBIEKT:	NIEPUBLICZNY ZAKŁAD OPIEKI ZDROWOTNEJ	
Adres budynku:	66 - 003 Zabór ul. Polna 5	Data: LIPIEC 2012
Projektował:	mgr inż. arch. Barbara Mikołajczak 95/79/ZG	RYSUNEK NR 8