


# PRZEKRÓJ I-I

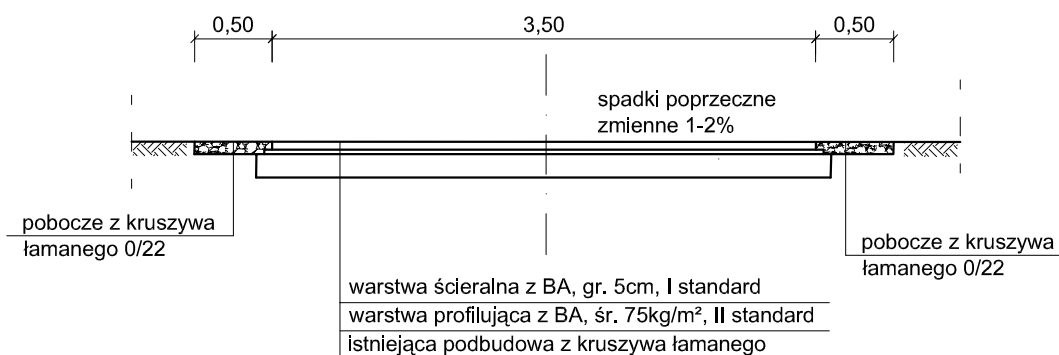

**Inwestor:**

Urząd Gminy Zabór  
Ul. Lipowa 15  
66-003 Zabór

ZAŁĄCZNIK NR 3: PRZEKRÓJ NORMALNY, SKALA 1:50

DOKUMENTACJA PROJEKTOWO-KOSZTORYSOWA  
REMONTU DROGI GMINNEJ W M.CZARNA GM. ZABÓR  
DZ.EW.NR 115/4

**Projektant:**

Nowak Cezary  
Upr. bud. nr 34/98/ZG

**Data:**

Czerwiec 2013