


PRZYTYK

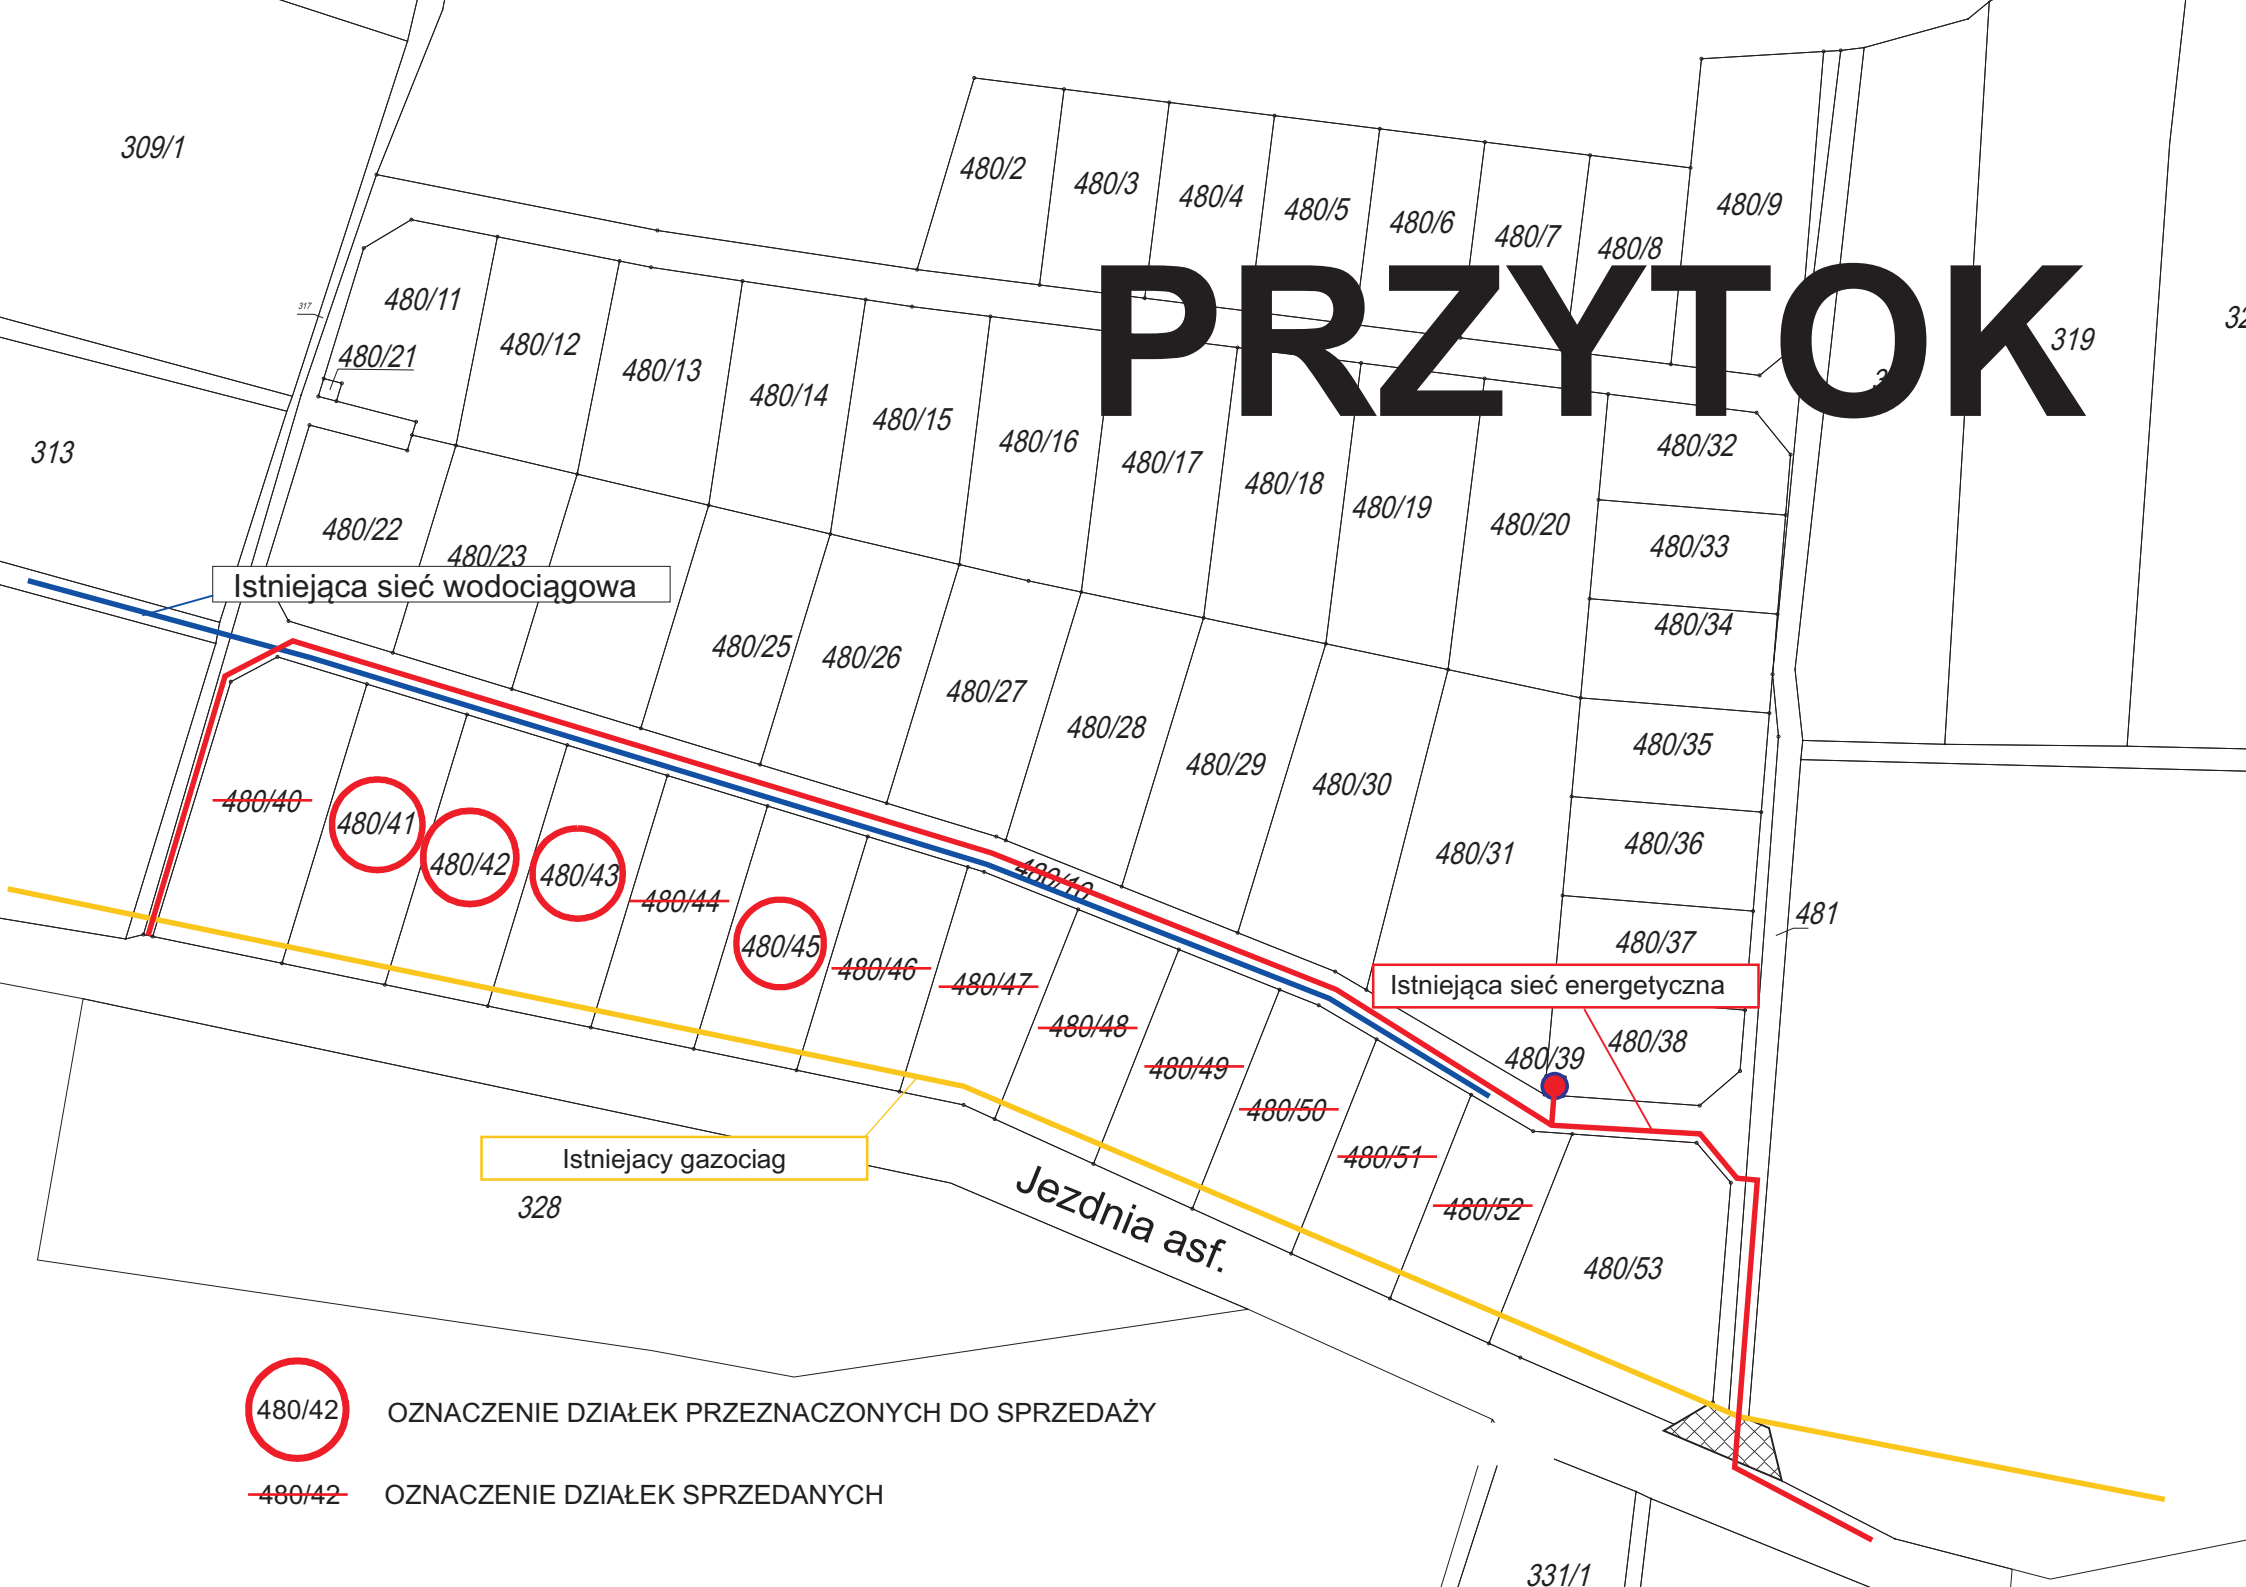

Istniejąca sieć wodociągowa

Istniejąca sieć energetyczna

Istniejący gazociąg

Jezdnia asf.



OZNACZENIE DZIAŁEK PRZEZNACZONYCH DO SPRZEDAŻY



OZNACZENIE DZIAŁEK SPRZEDANYCH