



BRAMKA – skala 1:25


WIDOK Z PRZODU

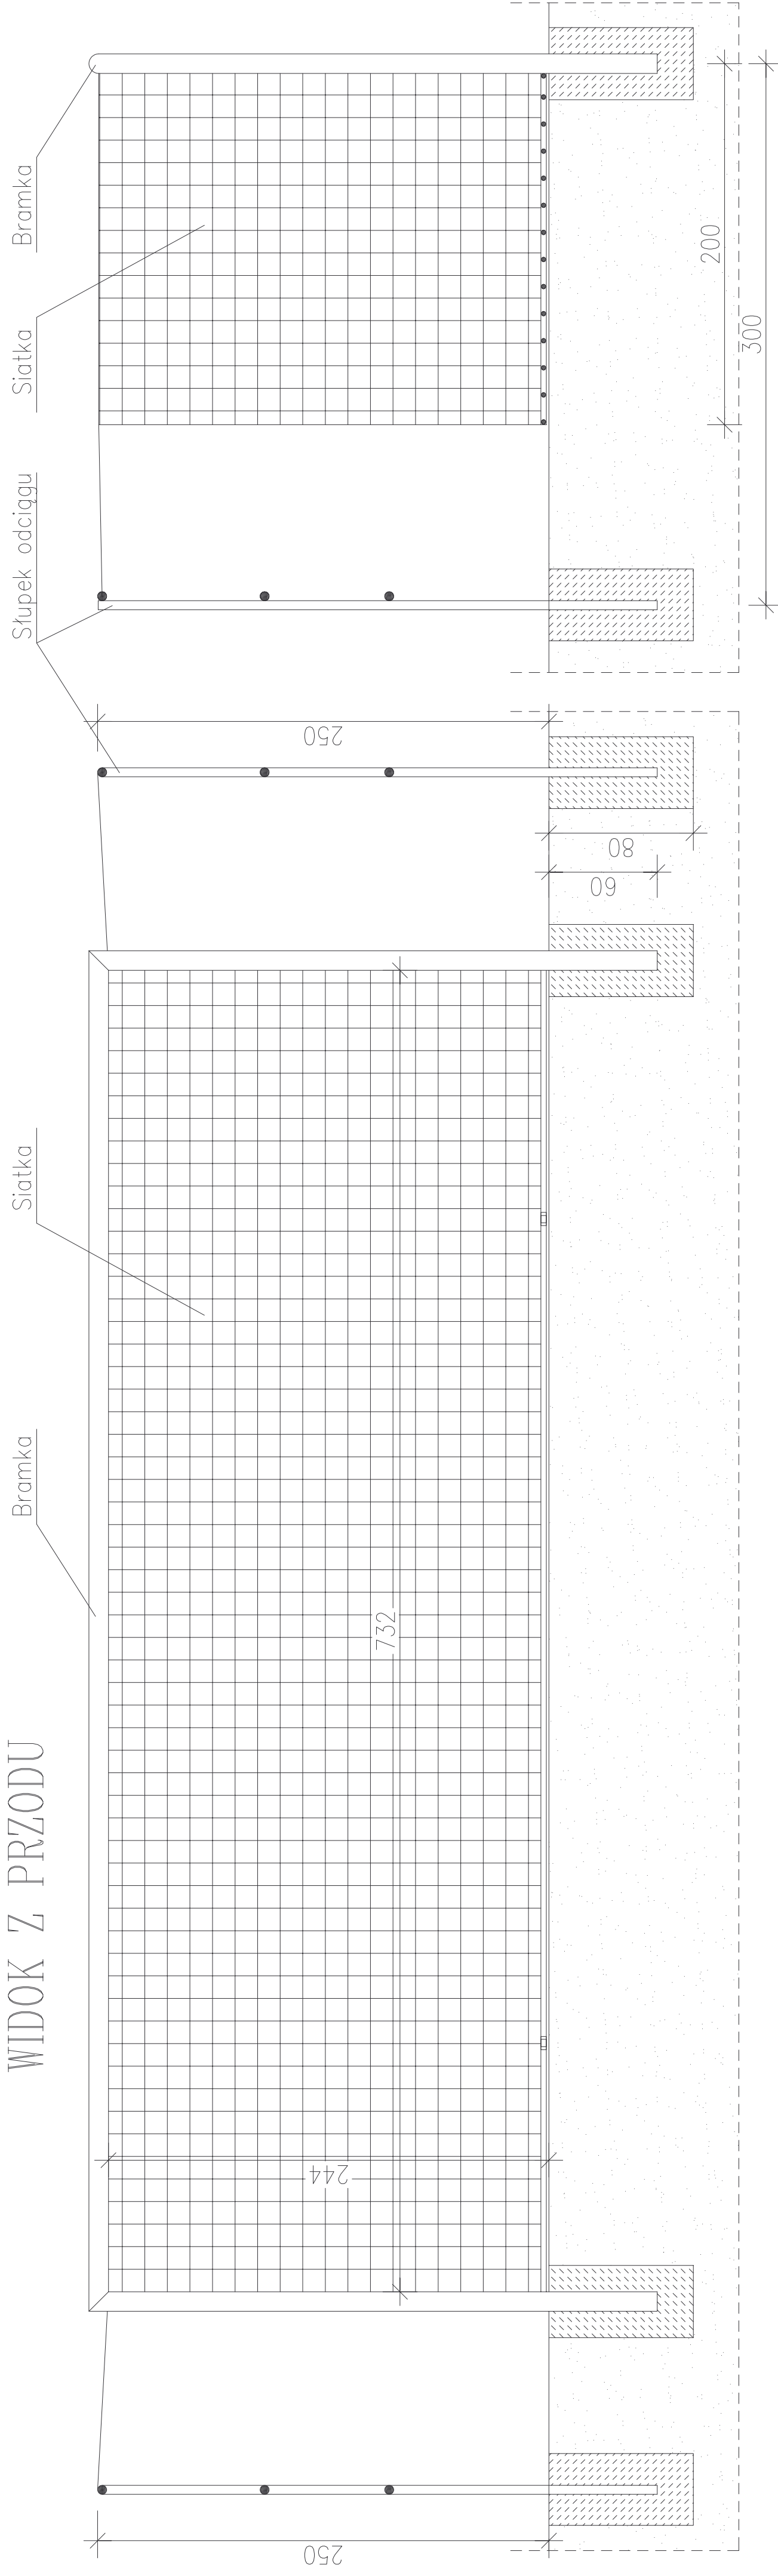

WIDOK Z BOKU

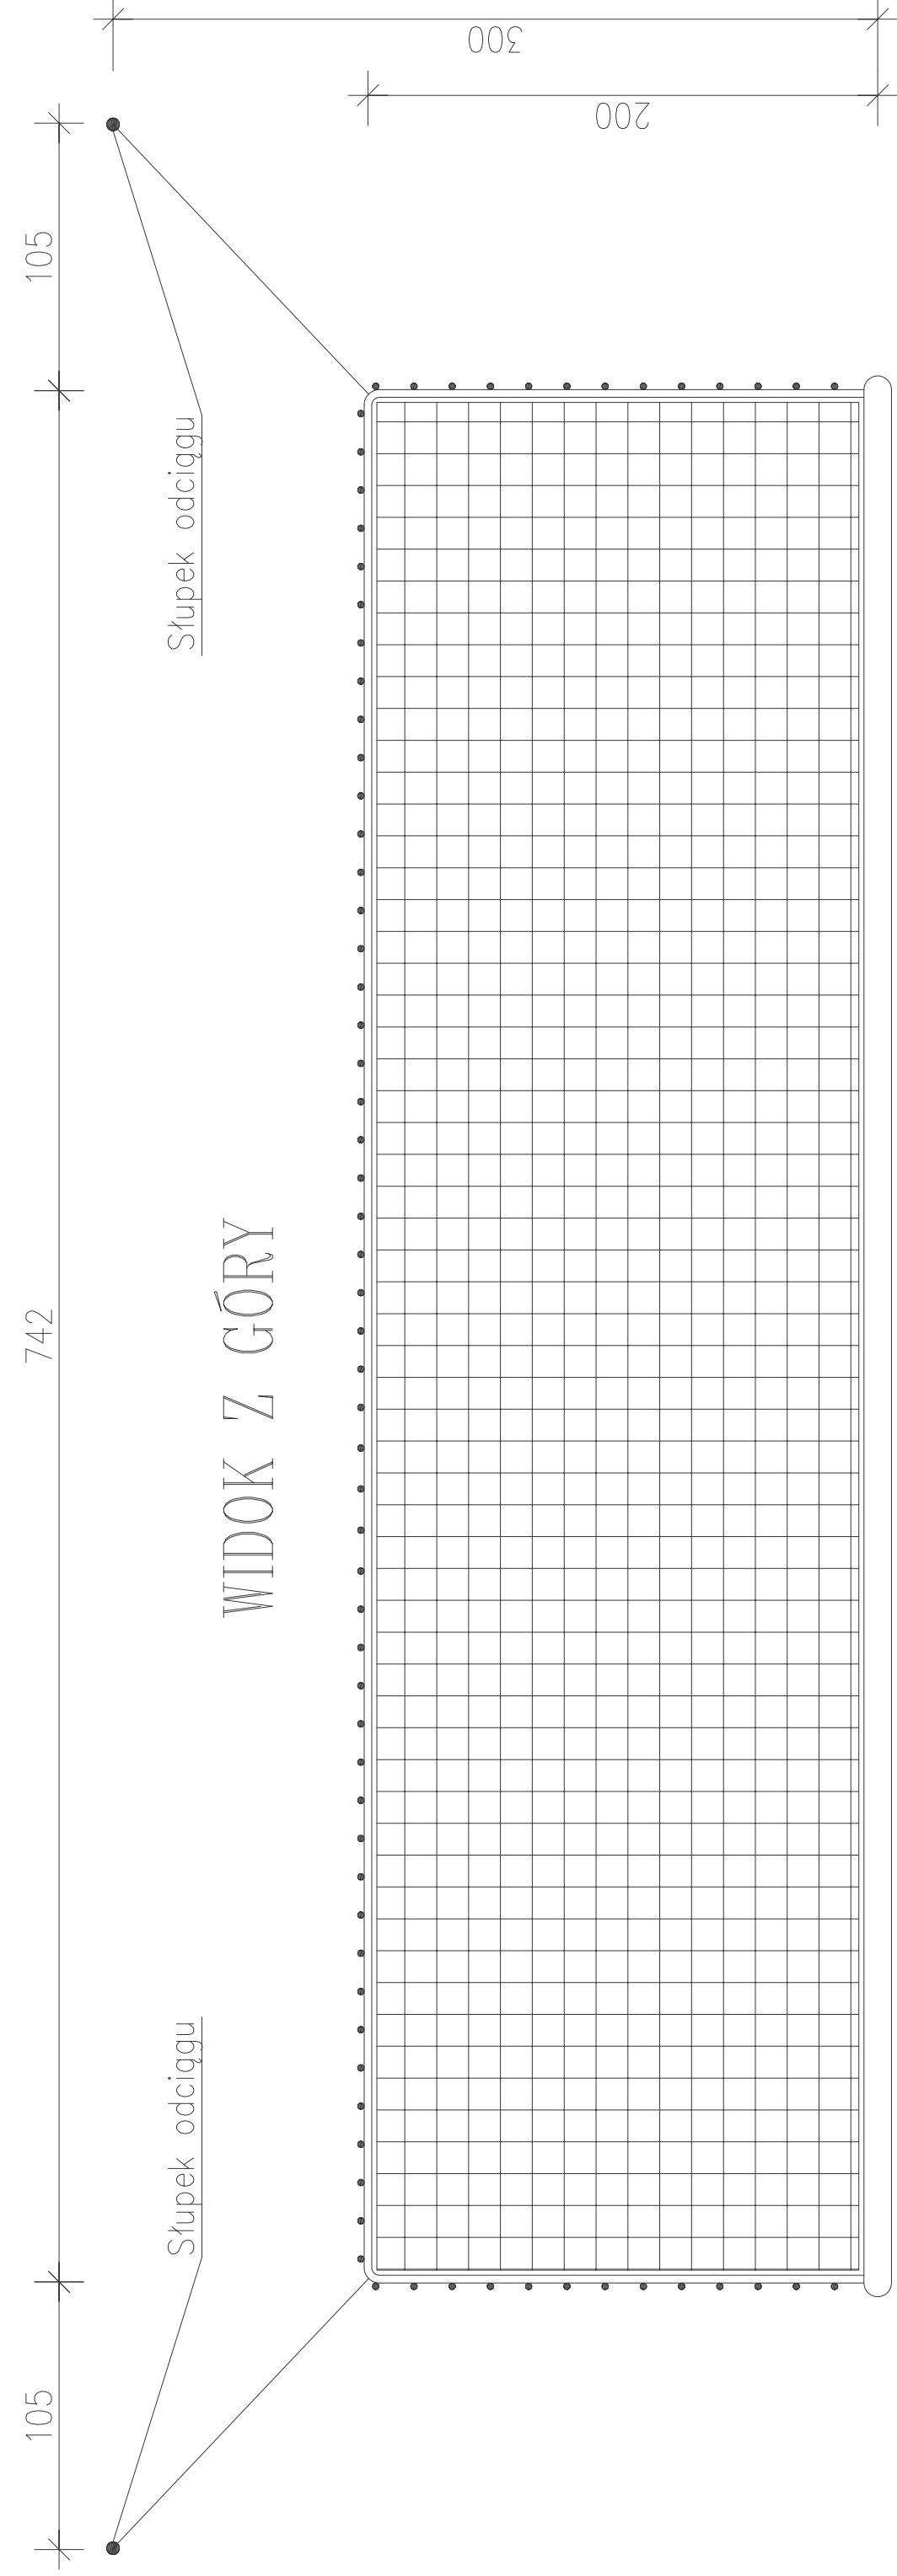

WIDOK Z GÓRY

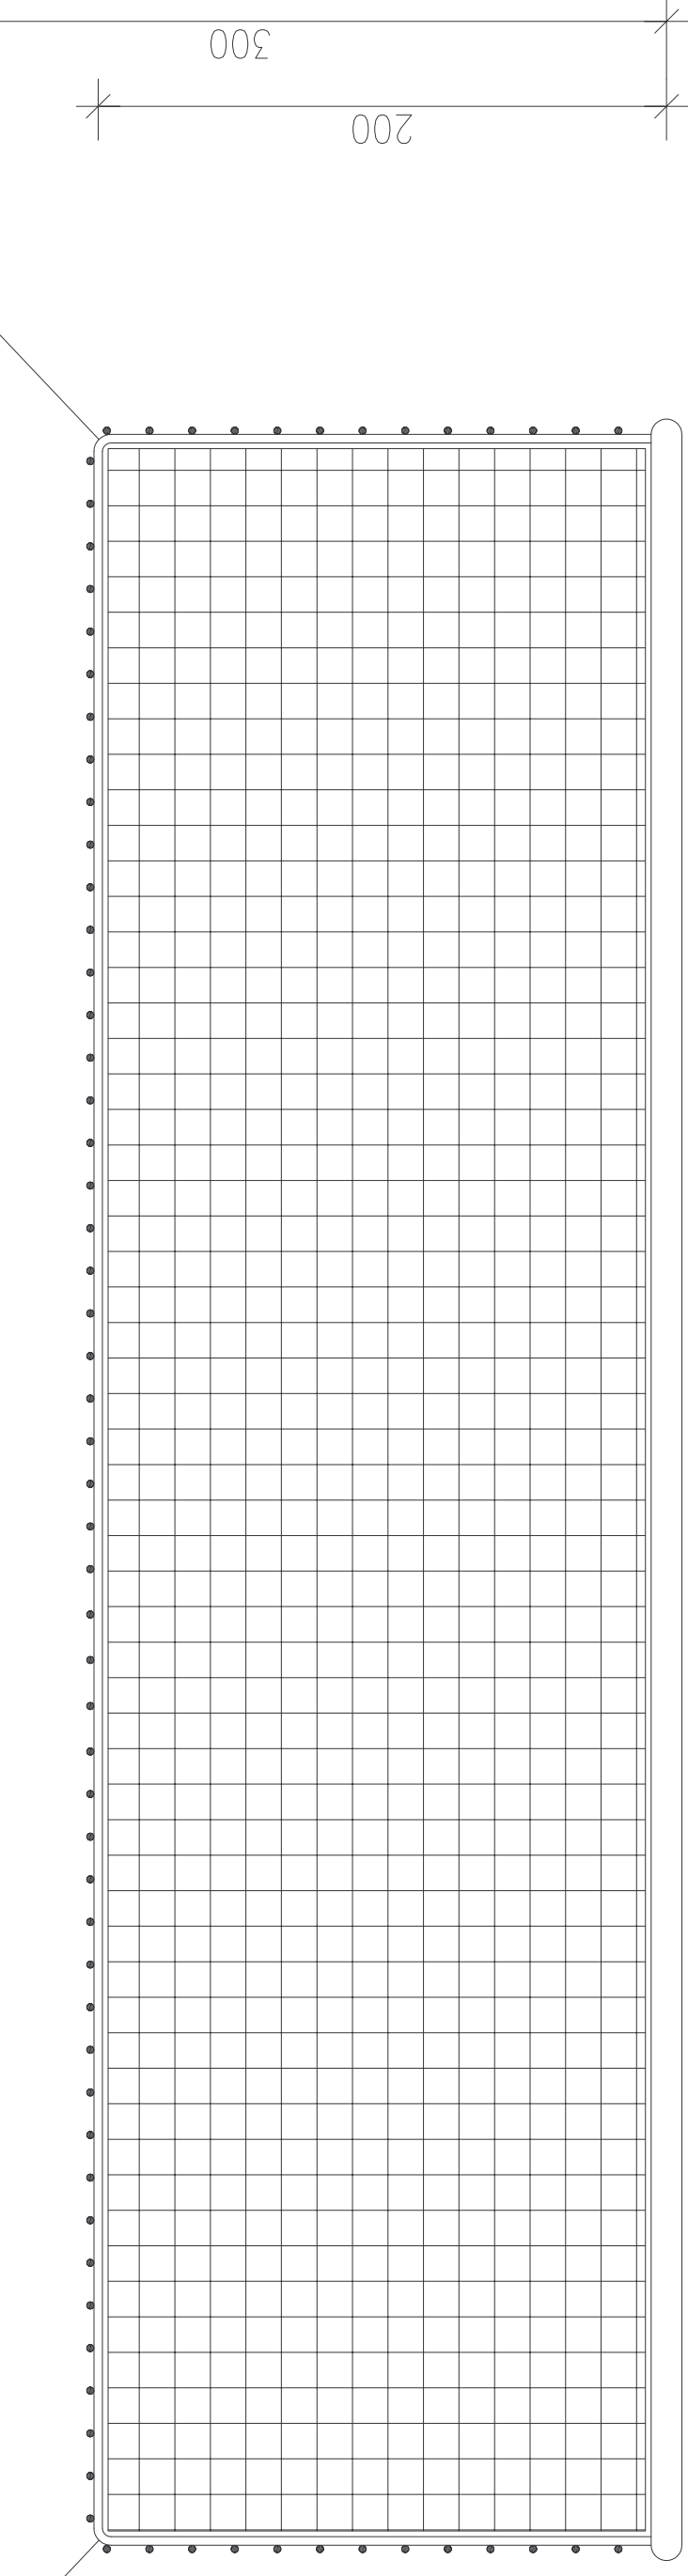

Inwestor: Gmina Zabór ul. Lipowa 15, 66-003 Zabór	
Inwestycja: Remont boiska piłkarskiego na dz. nr 238/3	
w m. Drozdków, gm. Zabór	
Projektant:	mgr inż. Maciej Górniak upr. nr 73/08
Typul rysunku:	Bramka
Data: 20.06.2012 r.	Bransz: Ogólnobudowlana
Stadium: Projekt budowlany	Skala: 1:25
	3.0.