


Elewacja frontowa
skala 1:100

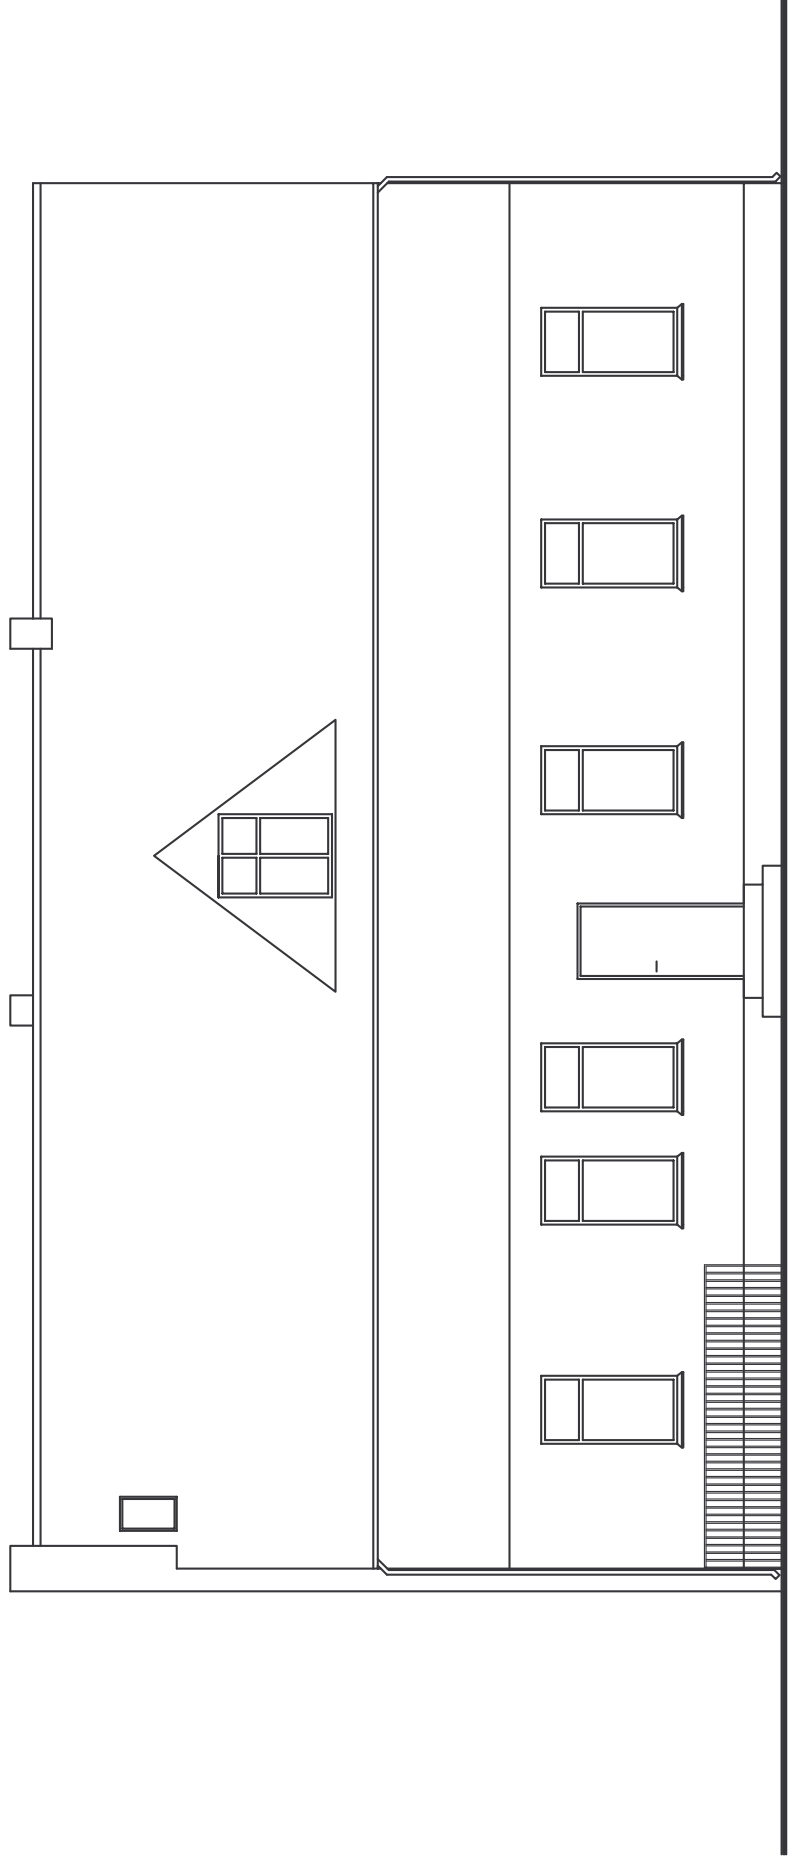

Elewacja tylna
skala 1:100

Investor: Gmina Zabór ul. Lipowa 15, 66-003 Zabór
Inwestycja: Remont budynku biblioteki przy ul. Lipowej 1,
w miejscowości Zabór

Projektant: mgr inż. Maciej Górnjak upr. nr 73/08

Tytuł rysunku: Elewacja frontowa i tylna

Data: 15.02.2014 r.

Pranża: Ogólnobudowlana

Stadium: Inwentaryzacja

Skala:
1:100

3.0.