


Elewacja boczna
skala 1:100

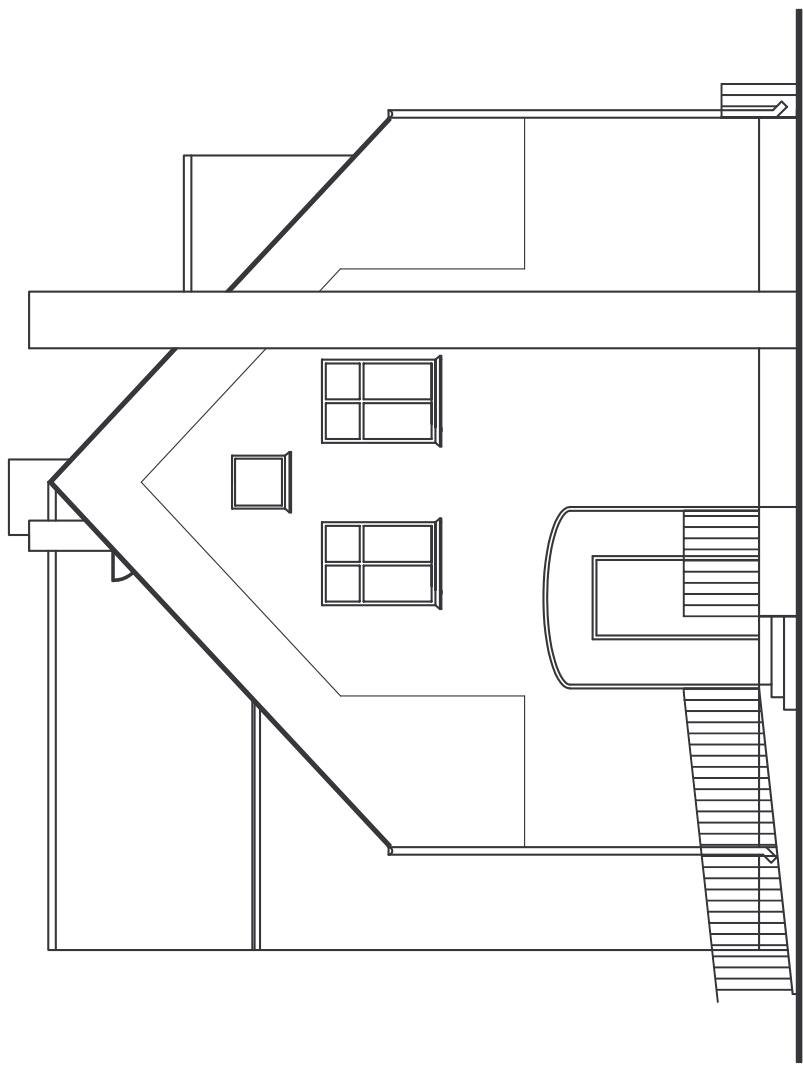

Elewacja boczna
skala 1:100

Inwestor: Gmina Zabór ul. Lipowa 15, 66-003 Zabór	
Inwestycja: Remont budynku biblioteki przy ul. Lipowej 1, w miejscowości Zabór	
Projektant	mgr inż. Maciej Górnjak upr. nr 73/08
Tytuł rysunku: Elewacje boczne	
Data: 15.02.2014 r.	Pranża: Ogólnobudowlana
Stadium: Inwentaryzacja	Skala: 1:100
	4.0.