

# Legenda

do planu szczegółowego separatora skratek Nr. 0411039-EG-S05

01	dopływ do pompowni DN 80 PVC-U
02	przelew awaryjny do osadnika DN 100
03	silnik przekładniowy
04	komora separatora skratek ze szczotkami
05	pokrycie separatora skratek stal szlachetna
06	zrzut z separatora skratek
07	płyta główna i montażowa
08	obudowa separatora skratek ze stali szlachetnej z ogrzewaniem
09	otwór czyszczący
10	odpływ do osadnika

nr	rodzaj zmiany	data

**ECON** Gesellschaft für Wasser-Abwasser-Infrastruktur mbH  
 D-01744 Dippoldiswalde  
 Kurze Straße 4  
 tel +49 3504 7243 905  
 fax +49 3504 7243 907  
 krebs@econinfra.de

Investor: **Gmina Zabór**  
 ul. Lipowa 15  
 66-003 Zabór

plan 0412024-EG  
**nr S-05**




**PROJEKT BUDOWLANY**      **BRANŻA sanitar**

**Modernizacja oczyszczalni ścieków w miejscowości Zabór Gmina Zabór**

**Separator skratek**

Projekt - Nr. 04-12-024      skala: 1 : 25      18/10/2012      **A3**

ZESPÓŁ PROJEKTOWY			
	IMIĘ I NAZWISKO	NR UPR.	PODPIS
PROJEKTOWAŁ:	mgr inż. Tomasz Malecha	WKP/0287/PWOE/06	<i>T. Malecha</i>
SPRAWDZIŁ:	mgr inż. Marek Mielczarek	ZAP/0146/POOE/07	<i>M. Mielczarek</i>
PROJEKTOWAŁ:	mgr inż. Ewa Kachel-Kowalska	WKP/0163/PWOS/03	<i>E. Kachel-Kowalska</i>
SPRAWDZIŁ:	mgr inż. Julia Wiśniewska	WKP/0366/PWOS/09	<i>J. Wiśniewska</i>

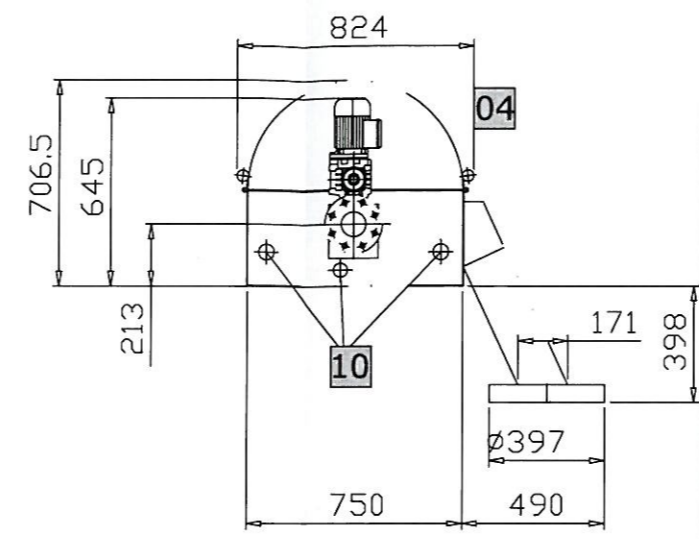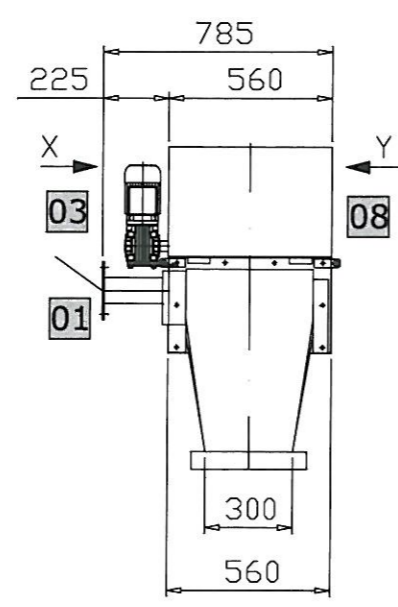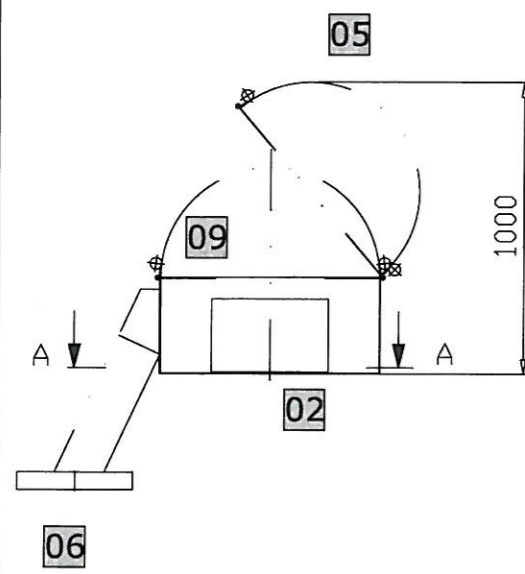

Schnitt A-A

