

1

2

3

4

5

A

B


C

A

B

C

57.45  
H20  
H21  
57.45

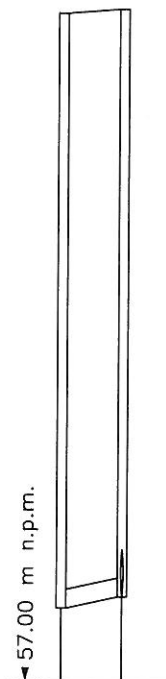

PG-03	
0.00	6.41
D1.4	
H30	
6.41	
DN 100	
9.4	
3.13	
1.50	
0.005	
0.6	
60.54	60.56
57.39	57.45

	studzienka Hektometer
Nazwa wzła	
Rozstaw	m
średnice, materiał	Nr./mm
Spadek	o/oo
głębokość	m
kb/kst	mm
Q voll	m <sup>3</sup> /s
v voll	m/s
Q max	m <sup>3</sup> /s
v max	m/s
Rzędna istniejącego terenu	m n.p.m.
Rzędna dna proj. Kanalu	m n.p.m.

nr	rodzaj zmiany	data



ECON Gesellschaft für  
Wasser Abwasser Infrastruktur mbH

D-01744 Dippoldiswalde  
Kurze Straße 4  
tel +49 3504 7243 905  
fax +49 3504 7243 907  
krebs@econinfra.de

Investor:

Gmina Zabór  
ul. Lipowa 15  
66-003 Zabór



plan 0412024-EG

nr S-11.5

**PROJEKT BUDOWLANY**

**BRANŻA sanitar**

Modernizacja oczyszczalni ścieków  
w miejscowości Zabór  
Gmina Zabór

profil LS05

Projekt - Nr. 04-12-024

skala: 1 : 500/50

18/10/2012

**A3**

ZESPÓŁ PROJEKTOWY

	IMIĘ I NAZWISKO	NR UPR.	PODPIS
PROJEKTOWAŁ:	mgr inż. Tomasz Malecha	WKP/0287/PWOE/06	
SPRAWDZIŁ:	mgr inż. Marek Mielczarek	ZAP/0146/POOE/07	
PROJEKTOWAŁ:	mgr inż. Ewa Kachel-Kowalska	WKP/0163/PWOS/03	
SPRAWDZIŁ:	mgr inż. Julia Wiśniewska	WKP/0366/PWOS/09	

1

2

3

4

5

92