


PRZEKRÓJ I-I

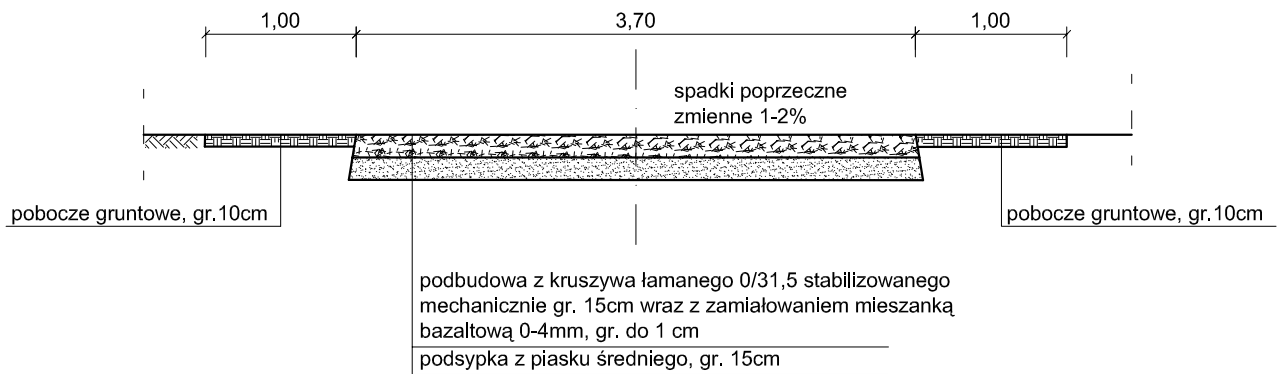

PRZEBUDOWA DROGI GMINNEJ W M. DROSKÓW,
UL. WIŚNIOWA, GMINA ZABÓR, DZ. EW. NR 252

<u>Tytuł:</u>	Przekrój normalny, skala 1:50	Rys. 3
<u>Projektant:</u>	Cezary Nowak Upr. bud. nr 34/98/ZG	07.2014
<u>Opracował:</u>	mgr inż. Bartosz Nowak	07.2014