
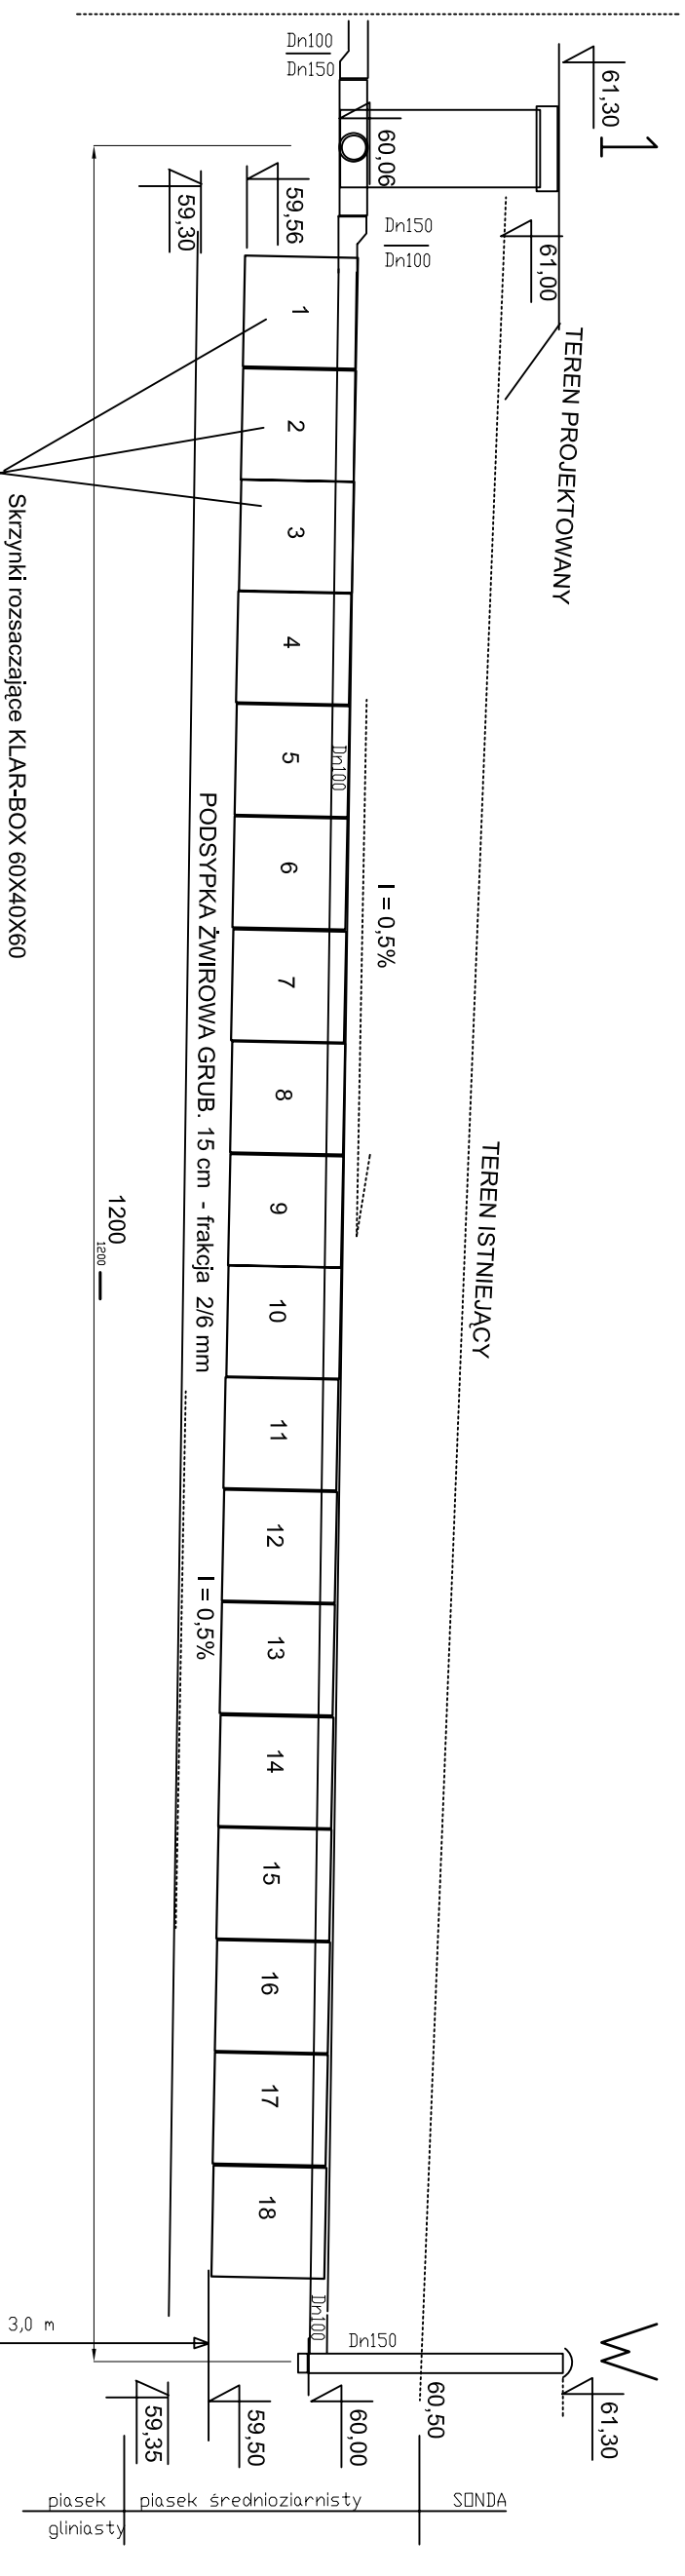


# PRZEKRÓJ PODŁUŻNY PRZEZ BOS

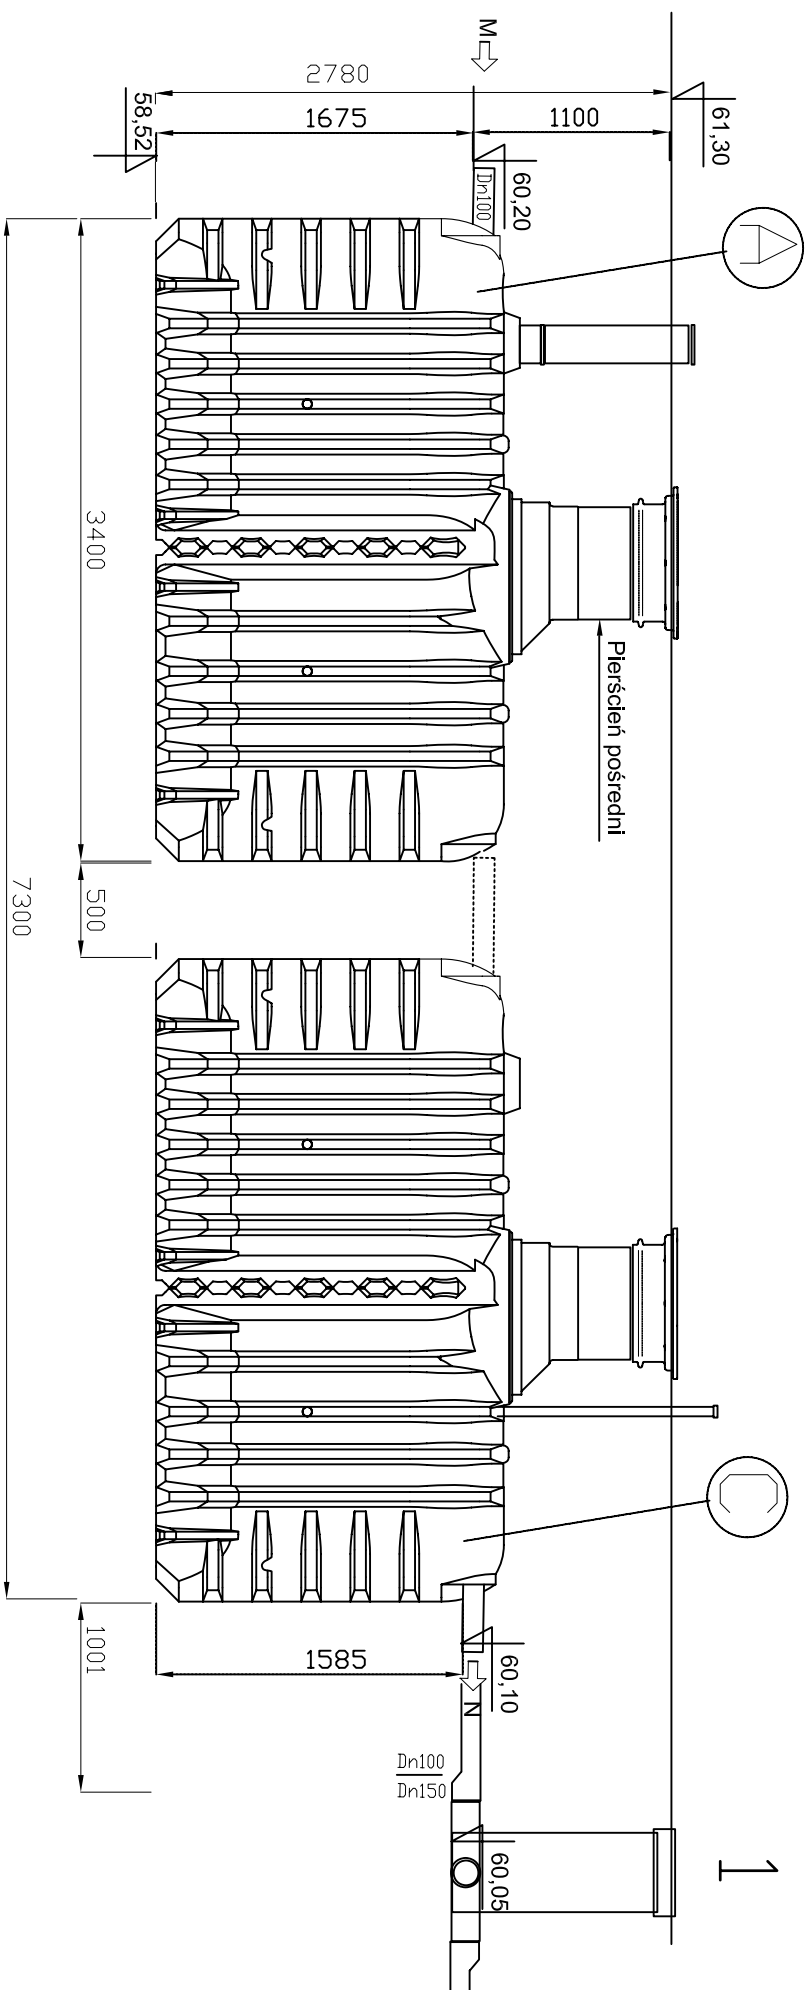

ZAKŁAD USŁUG PROJEKTOWYCH inż. Ryszard Kret ul. Francuska 4/37 65-941 Zielona Góra NIP 929-110-02-47 Regon 970 353 894		INWESTOR: GMINA ZABÓR ul. Lipowa 15 66-003 ZABÓR	
STADIUM: <b>PROJEKT BUDOWLANY</b>		OBJEKT: <b>Mała BOŚ SBR RLM 24 Q=3,60 m<sup>3</sup>/d z siecią kanalizacji san.</b>	
ADRES: <b>Osada lesna Proczki, obręb Zabór gm. Zabór</b>		NAZWA RYSUNKU: <b>Przekrój podłużny przez BOŚ</b>	
PROJEKTOWAŁ URZAWNIENIA	inż. Ryszard KRET w spec. instalacyjno-inż. 11094/Zg	SKALA 1:50	RYS. NR 4
	2014r.		EGZ. NR