Rzut fundamentów
skala 1:50

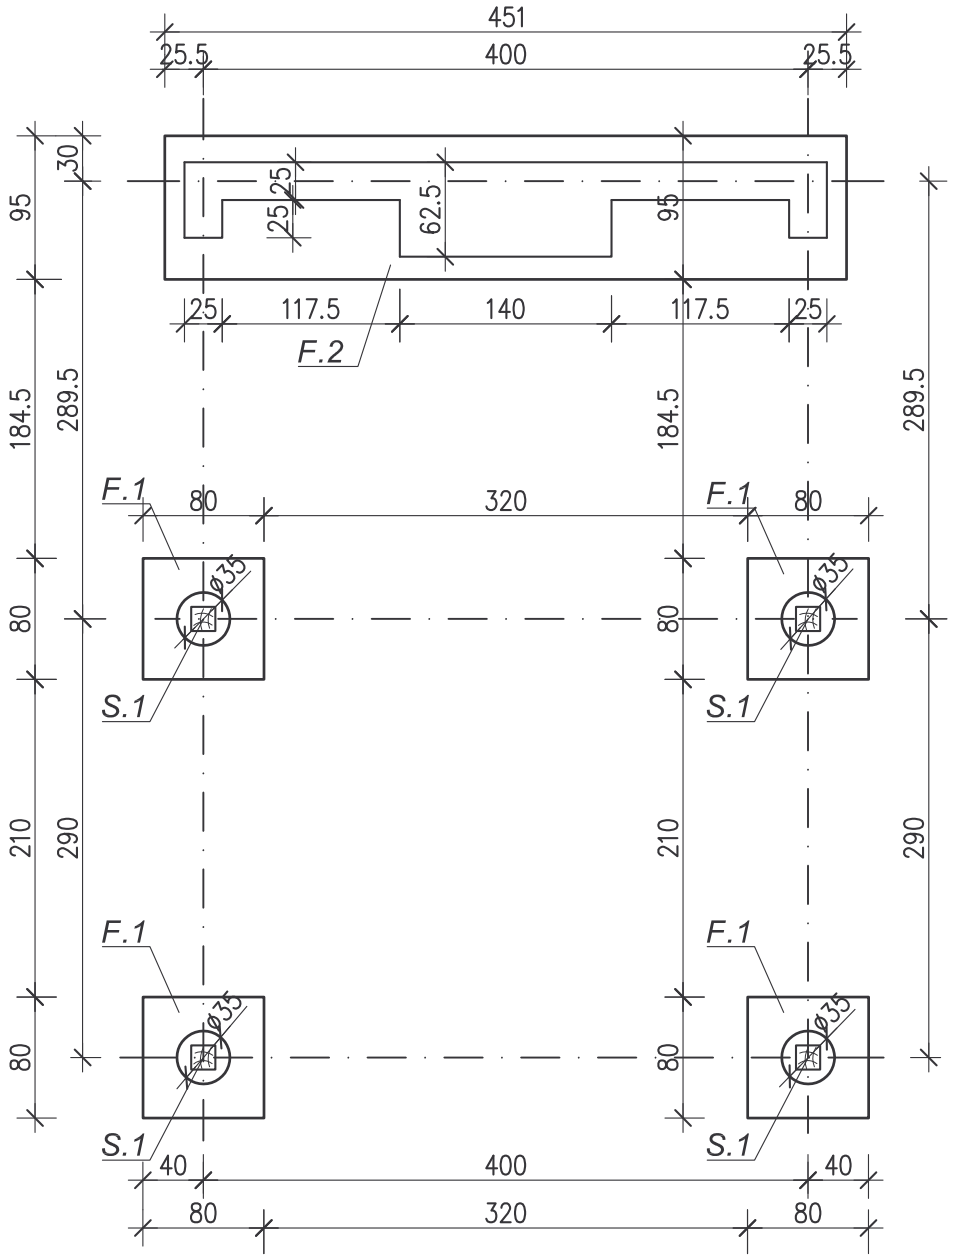

Rzut przyziemia
skala 1:50

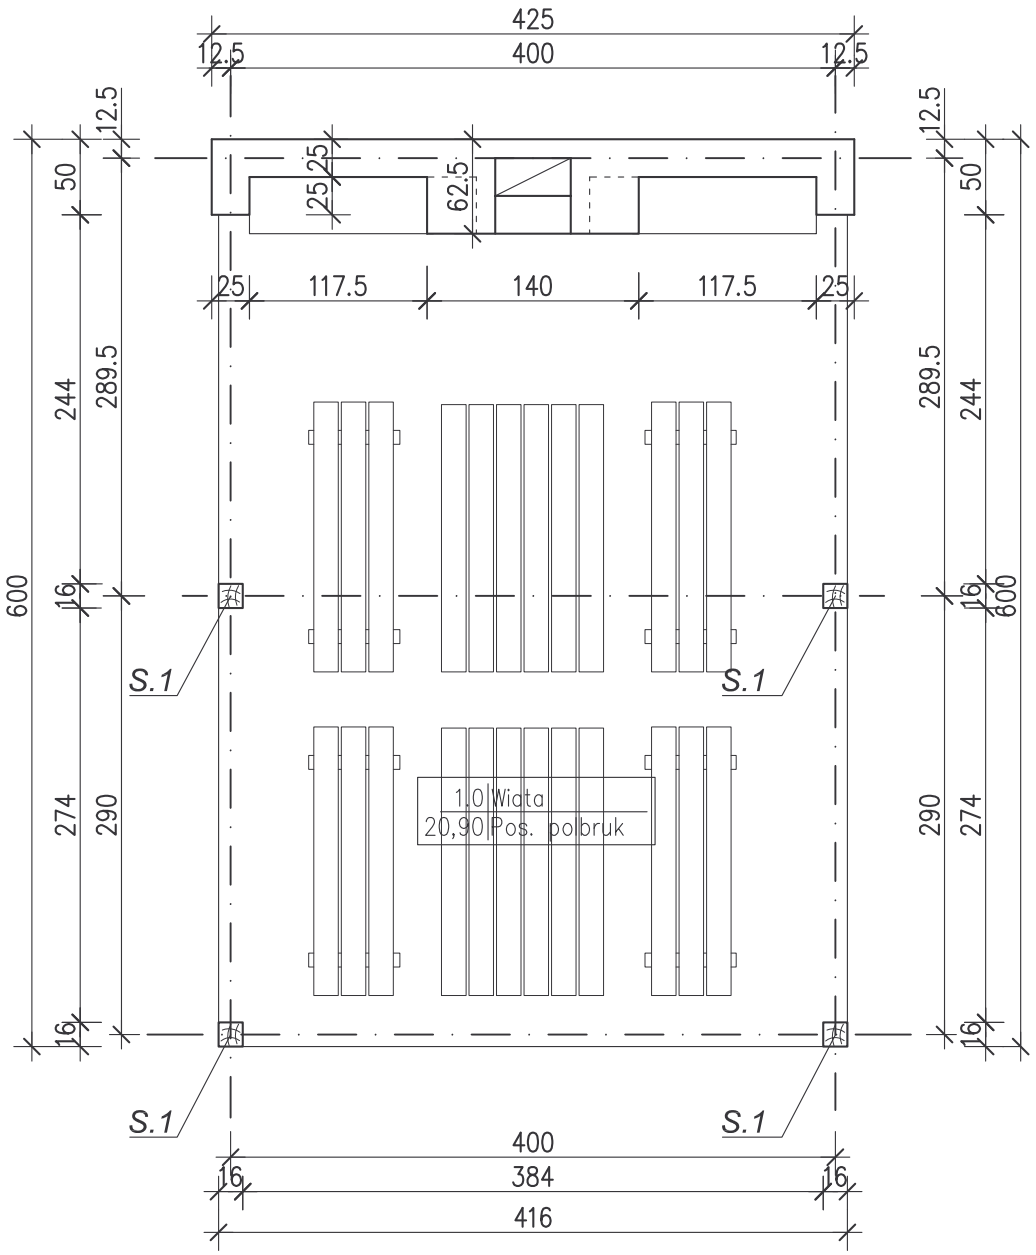

Fundament F1
skala 1:20

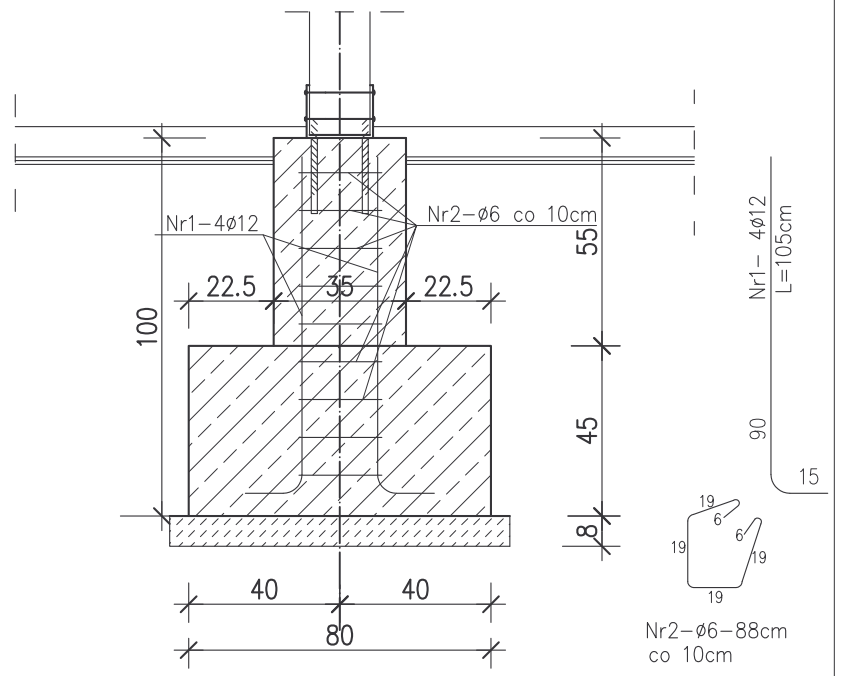

Fundament F2
skala 1:20

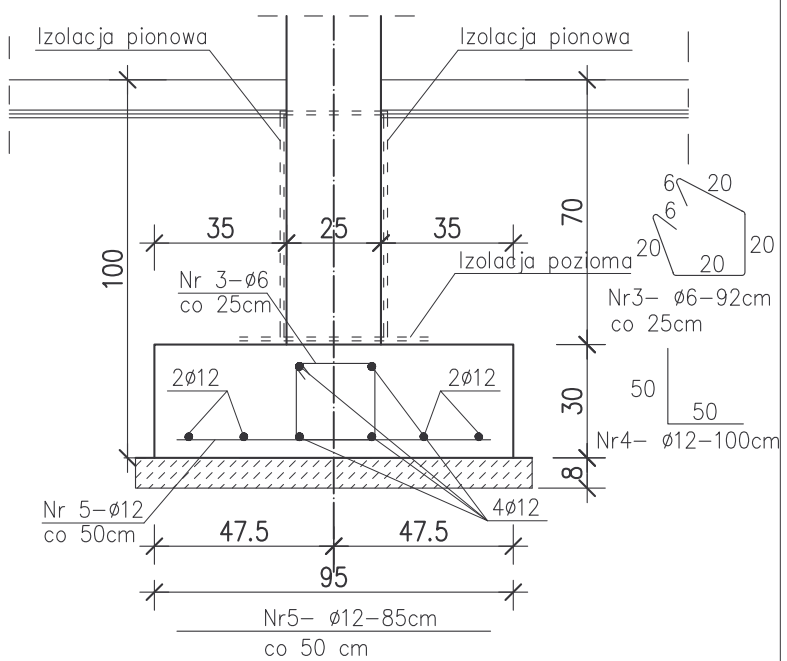

BETON C20/25
STAL AIIIN RB 500 (AIII 34GS)
STAL A0 ST0S

Inwestor: Gmina Zabór ul. Lipowa 15, 66-003 Zabór		
Inwestycja: Budowa wiaty rekreacyjnej na dz. nr 133 i 134/2 w m. Przytok, gm. Zabór		
Projektant	mgr inz. Maciej Górniak upr. nr 73/08	
Tytuł rysunku: Rzut przyziemia / rzut fundamentów		
Data: 10.10.2014 r.	Branza: Ogólnobudowlana	Skala: 1:50 / 2.0.
Stadium: Projekt budowlany		