




Elewacja frontowa
skala 1:50

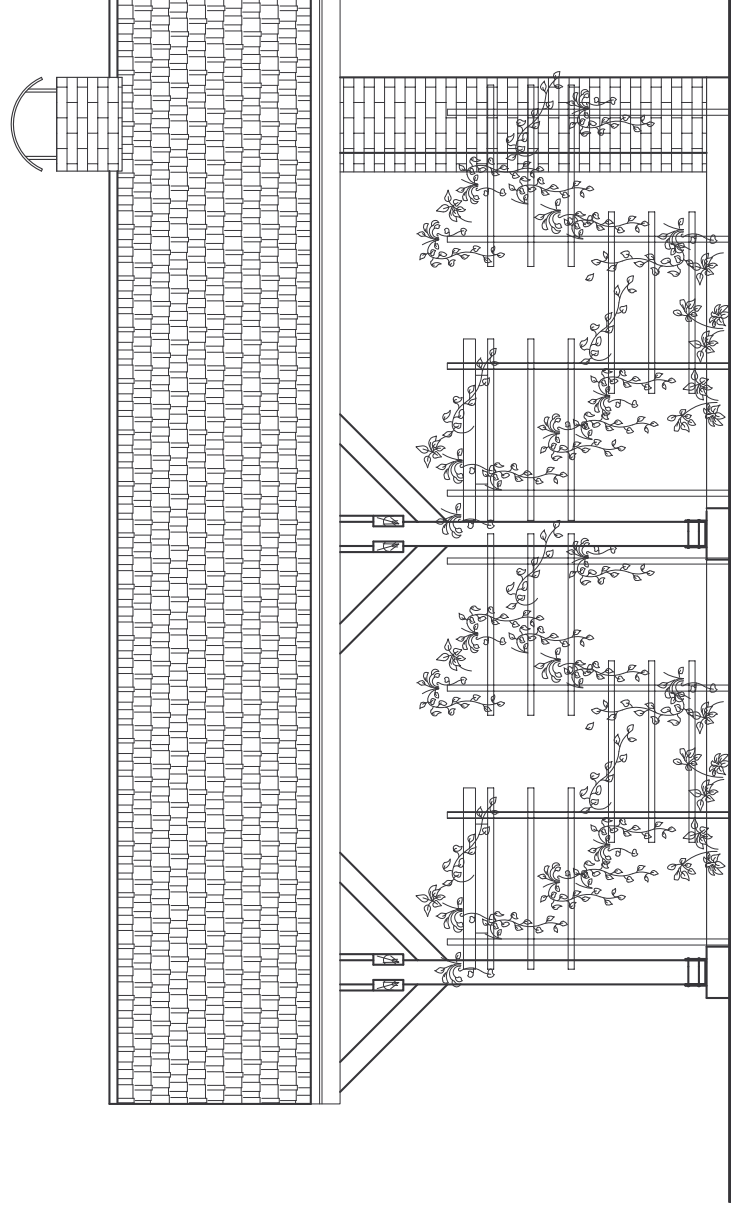

Elewacja boczna
skala 1:50

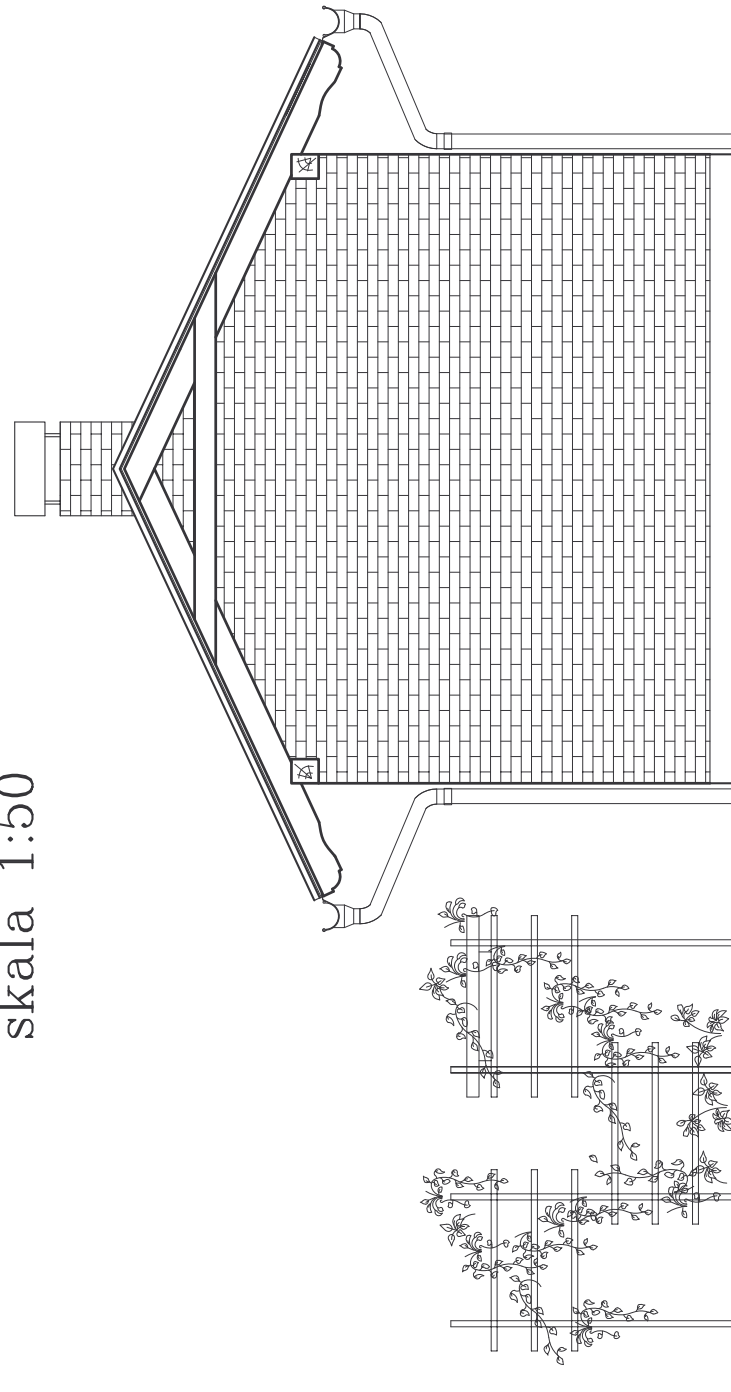

Elewacja tylna
skala 1:50

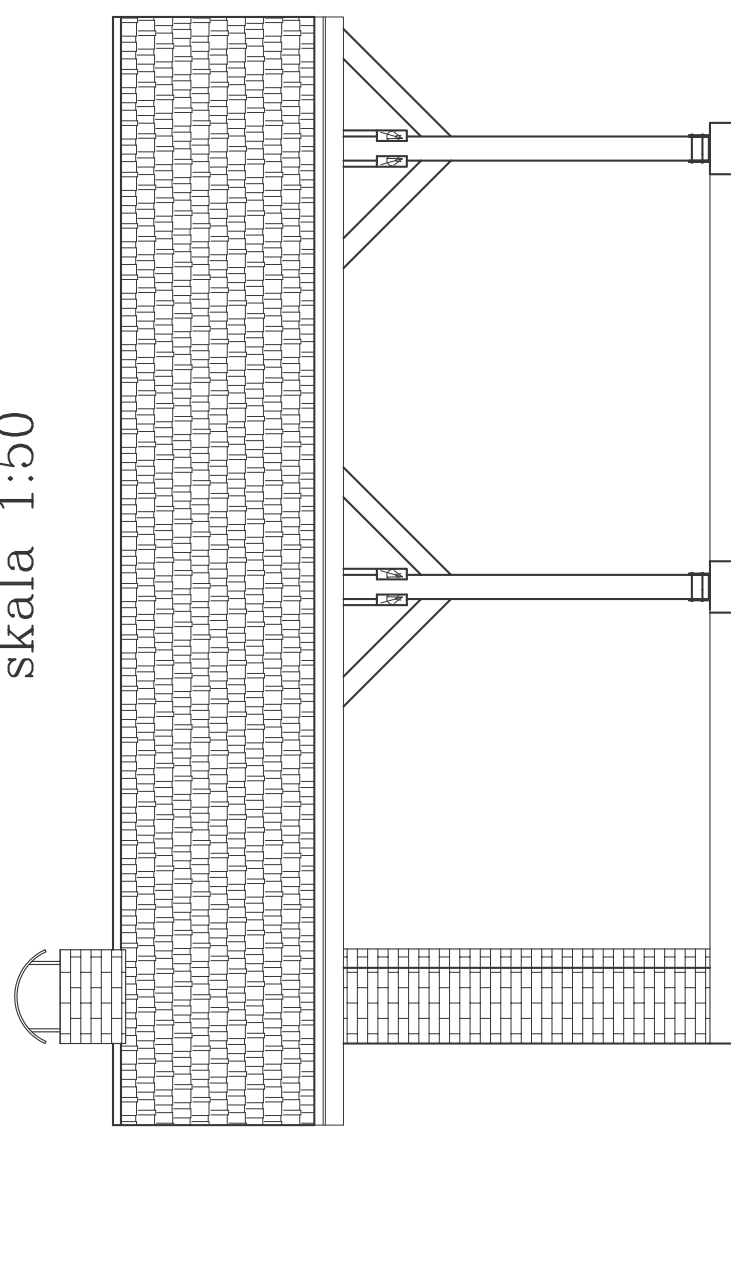

Elewacja boczna
skala 1:50

Inwestor: Gmina Zabór ul. Lipowa 15, 66-003 Zabór	
Inwestycja: Budowa wiaty rekreacyjnej na dz. nr 133 i 134/2 w m. Przytok, gm. Zabór	
Projektant	mgr. inż. Maciej Górnjak upr. nr 73/08
Tytuł rysunku:	Elewacje
Data: 10.10.2014 r.	Branza: Ogólnobudowlana
Stadium: Projekt budowlany	Skala: 1:50
	5.0.