


# SZCZEGÓŁ OGRODZENIE

## SKALA 1:20

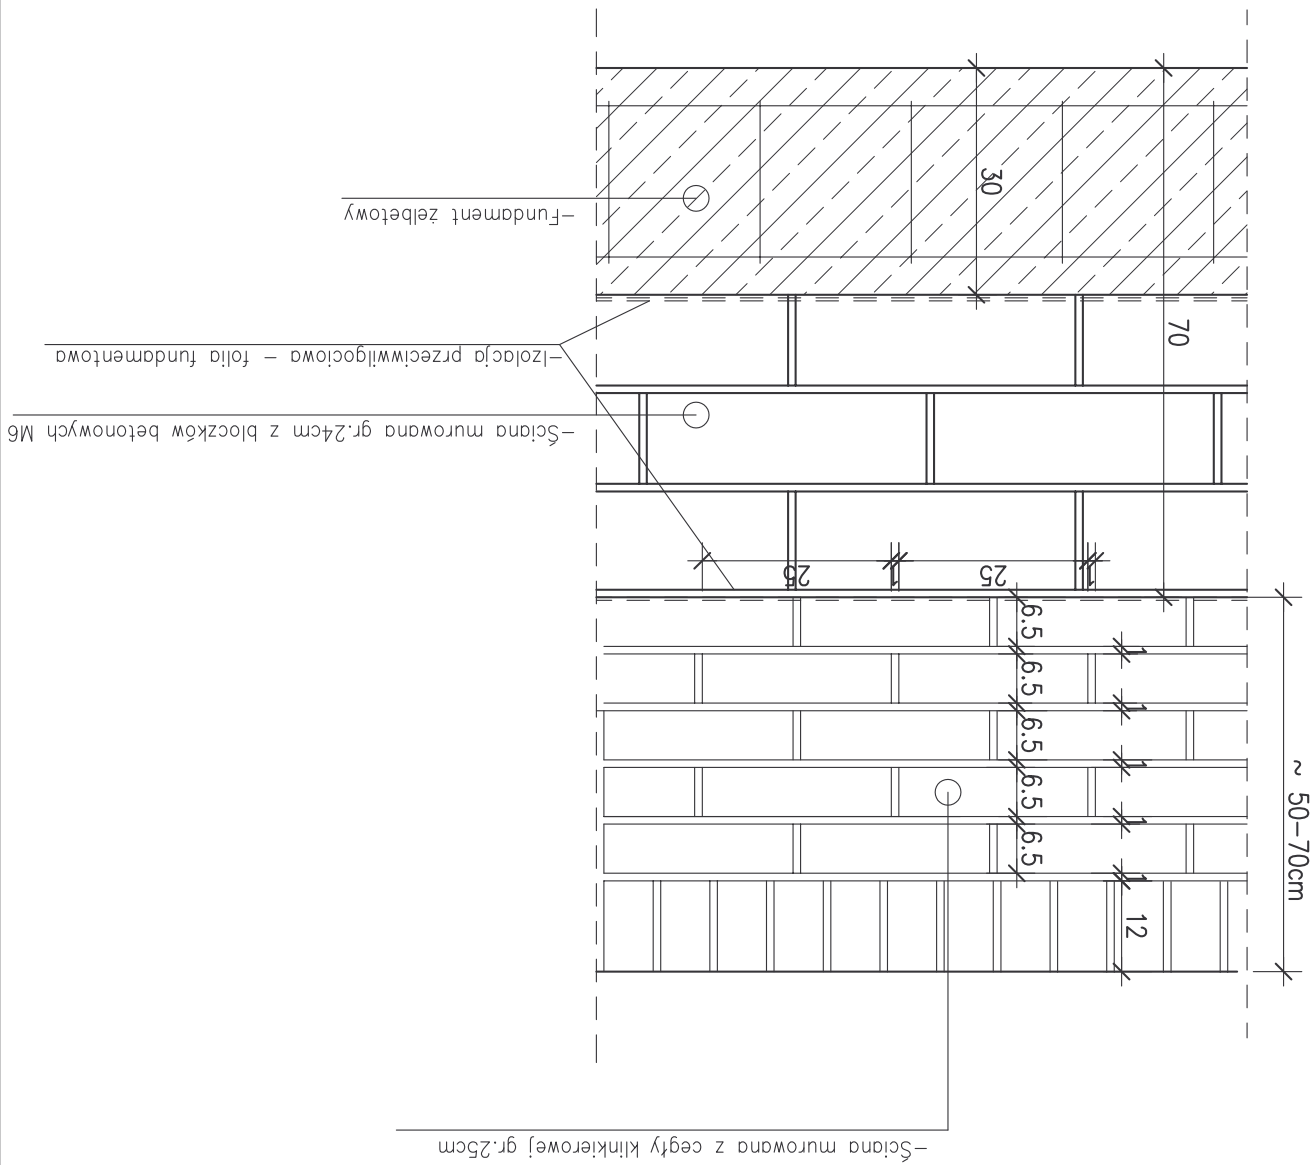

Stadium: Projekt budowlany		Data: 30.09.2014 r.	
Branża: Ogólnobudowlana		Projektant	
Skala: 1:20		mgr inż. Maciej Górniak upr. nr 73/08	
Tytuł rysunku: Murek ogrodzeniowy z klinkieru			
Inwestor: Gmina Zabór ul. Lipowa 15, 66-003 Zabór			
Inwestycja: Zagospodarowanie terenu wokół stawy na dz. nr 133 i 134/2 w m. Przytok, gm. Zabór			
7.0.			