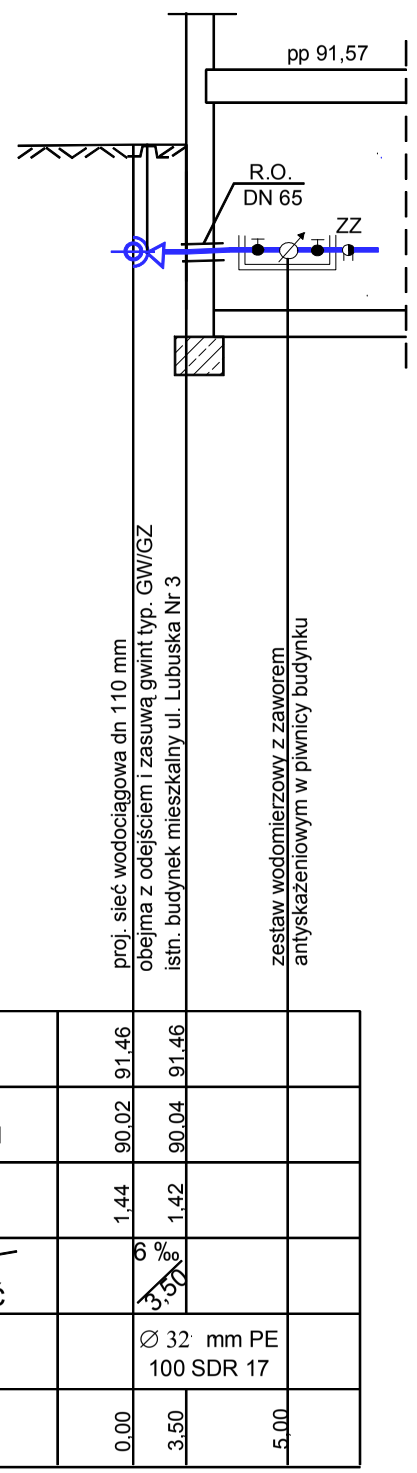

P.p. 80 m n.p.m.

Rzędna terenu	91,46	91,46			
Rzędna osi rurociągu	90,02	90,04			
Zagłębienie	1,44	1,42			
Spadek / długość		6 ‰ / 3,50			
Średnica, rodzaj rur		∅ 32 mm PE 100 SDR 17			
Odległość	0,00	3,50	5,00		

proj. sieć wodociągowa dn 110 mm
obejma z odejściem i zasuwą gwint typ. GW/GZ
istn. budynek mieszkalny ul. Lubuska Nr 3
zestaw wodomierzowy z zaworem antyskażeniowym w piwnicy budynku

odcinek sieć wodoc.
do bud. ul. Lubuska 3
dz. nr ew. 58/2

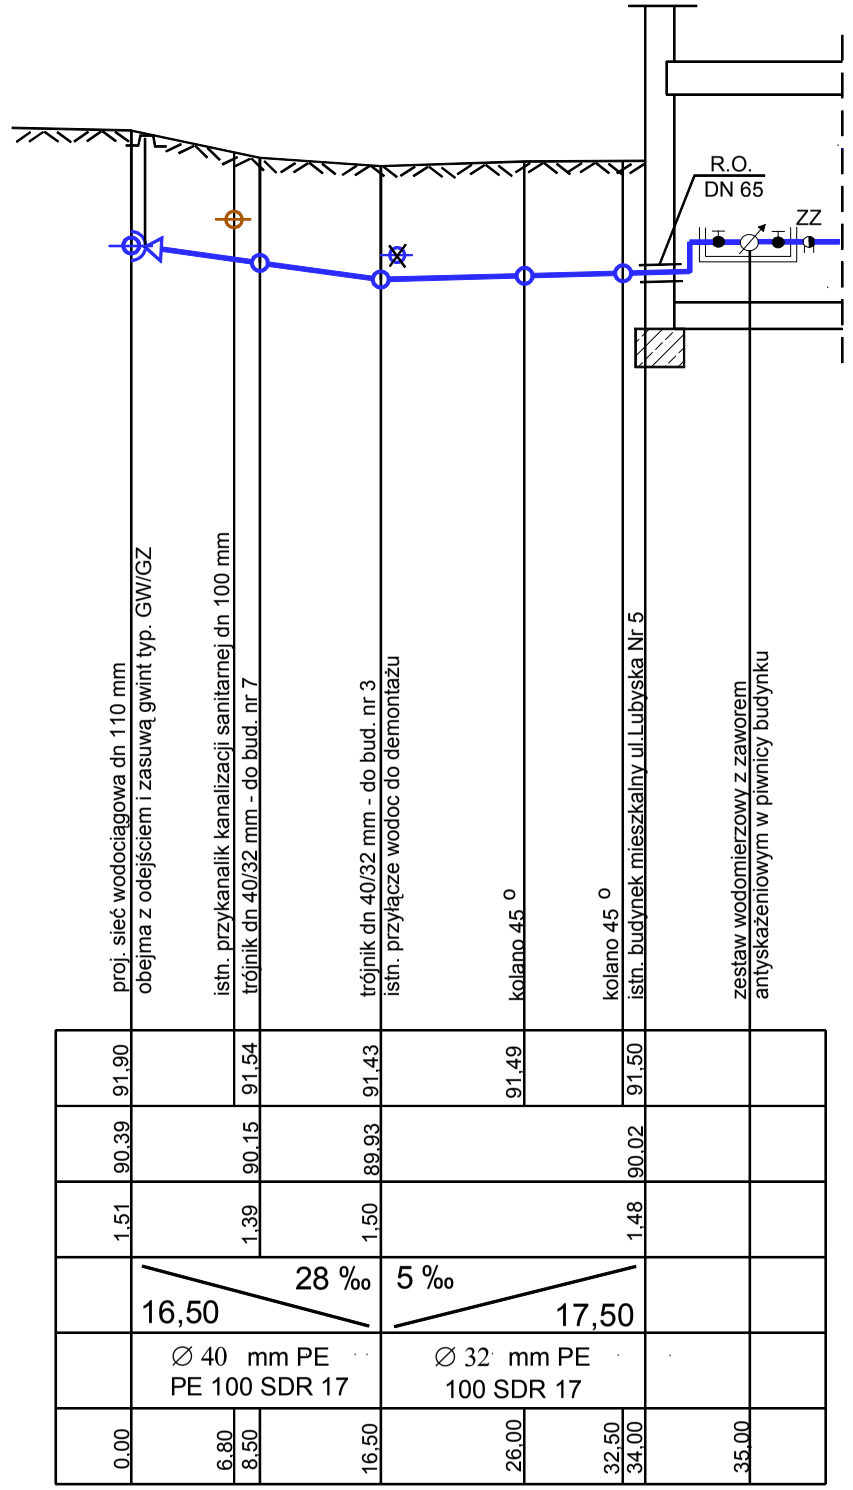

Rzędna terenu	91,90		91,54	91,43	91,49	91,50		
Rzędna osi rurociągu	90,39		90,15	89,93		90,02		
Zagłębienie	1,51		1,39	1,50		1,48		
Spadek / długość		28 ‰ / 16,50		5 ‰ / 17,50				
Średnica, rodzaj rur		∅ 40 mm PE 100 SDR 17		∅ 32 mm PE 100 SDR 17				
Odległość	0,00	6,80	8,50	16,50	26,00	32,50	34,00	35,00

proj. sieć wodociągowa dn 110 mm
obejma z odejściem i zasuwą gwint typ. GW/GZ
istn. przykanalik kanalizacji sanitarnej dn 100 mm
trójnik dn 40/32 mm - do bud. nr 7
trójnik dn 40/32 mm - do bud. nr 3
istn. przyłącze wodoc do demontażu
kolano 45 °
kolano 45 °
istn. budynek mieszkalny ul Lubuska Nr 5
zestaw wodomierzowy z zaworem antyskażeniowym w piwnicy budynku

odcinek sieć wodoc.
do bud. ul. Lubuska 5
dz. nr ew. 58/6

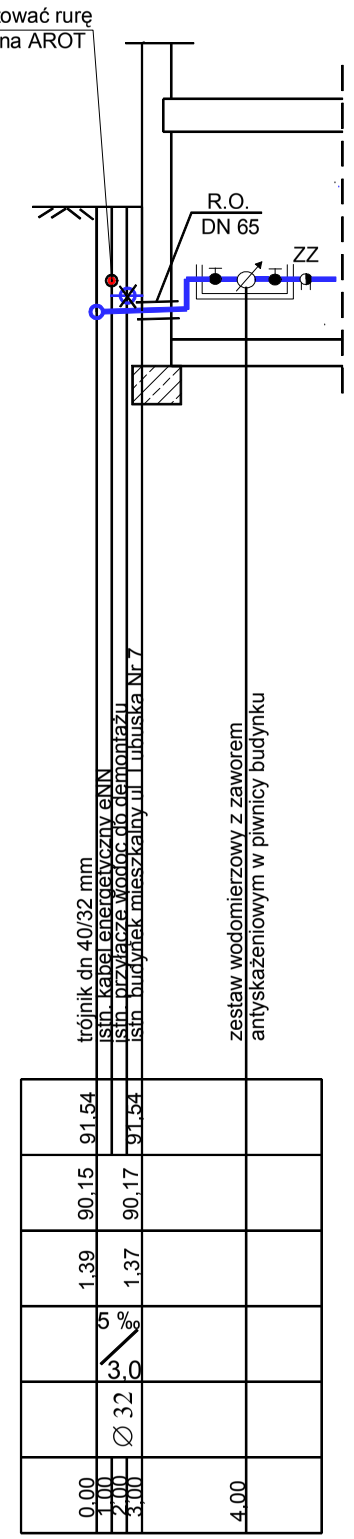

Rzędna terenu	91,54					
Rzędna osi rurociągu	90,15	90,17				
Zagłębienie	1,39	1,37				
Spadek / długość		5 ‰ / 3,0				
Średnica, rodzaj rur		∅ 32				
Odległość	0,00	1,00	2,00	3,00		4,00

trójnik dn 40/32 mm
istn. kanał sanitarny dn
istn. budynek mieszkalny ul. Lubuska Nr 7
zestaw wodomierzowy z zaworem antyskażeniowym w piwnicy budynku

odcinek sieć wodoc.
do bud. ul. Lubuska 7
dz. nr ew. 58/4

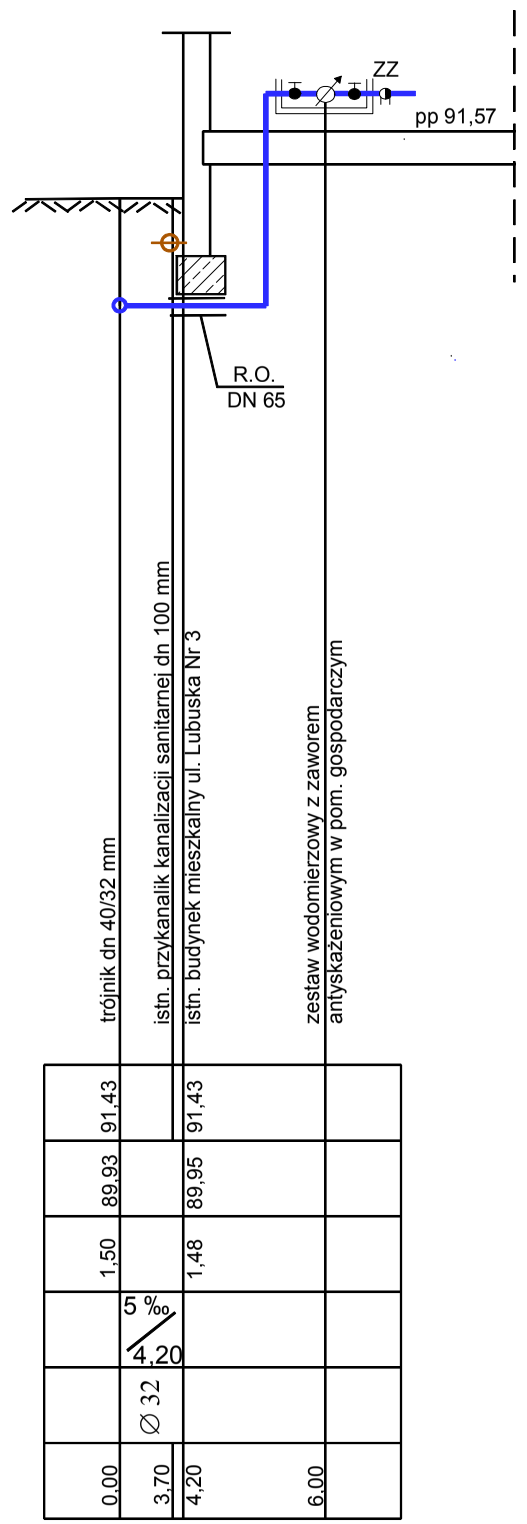

Rzędna terenu	91,43		91,43		
Rzędna osi rurociągu	89,93		89,95		
Zagłębienie	1,50		1,48		
Spadek / długość		5 ‰ / 4,20			
Średnica, rodzaj rur		∅ 32			
Odległość	0,00	3,70	4,20	6,00	

trójnik dn 40/32 mm
istn. przykanalik kanalizacji sanitarnej dn 100 mm
istn. budynek mieszkalny ul. Lubuska Nr 3
zestaw wodomierzowy z zaworem antyskażeniowym w pom. gospodarczym

odcinek sieć wodoc.
do bud. ul. Lubuska 3
dz. nr ew. 58/10

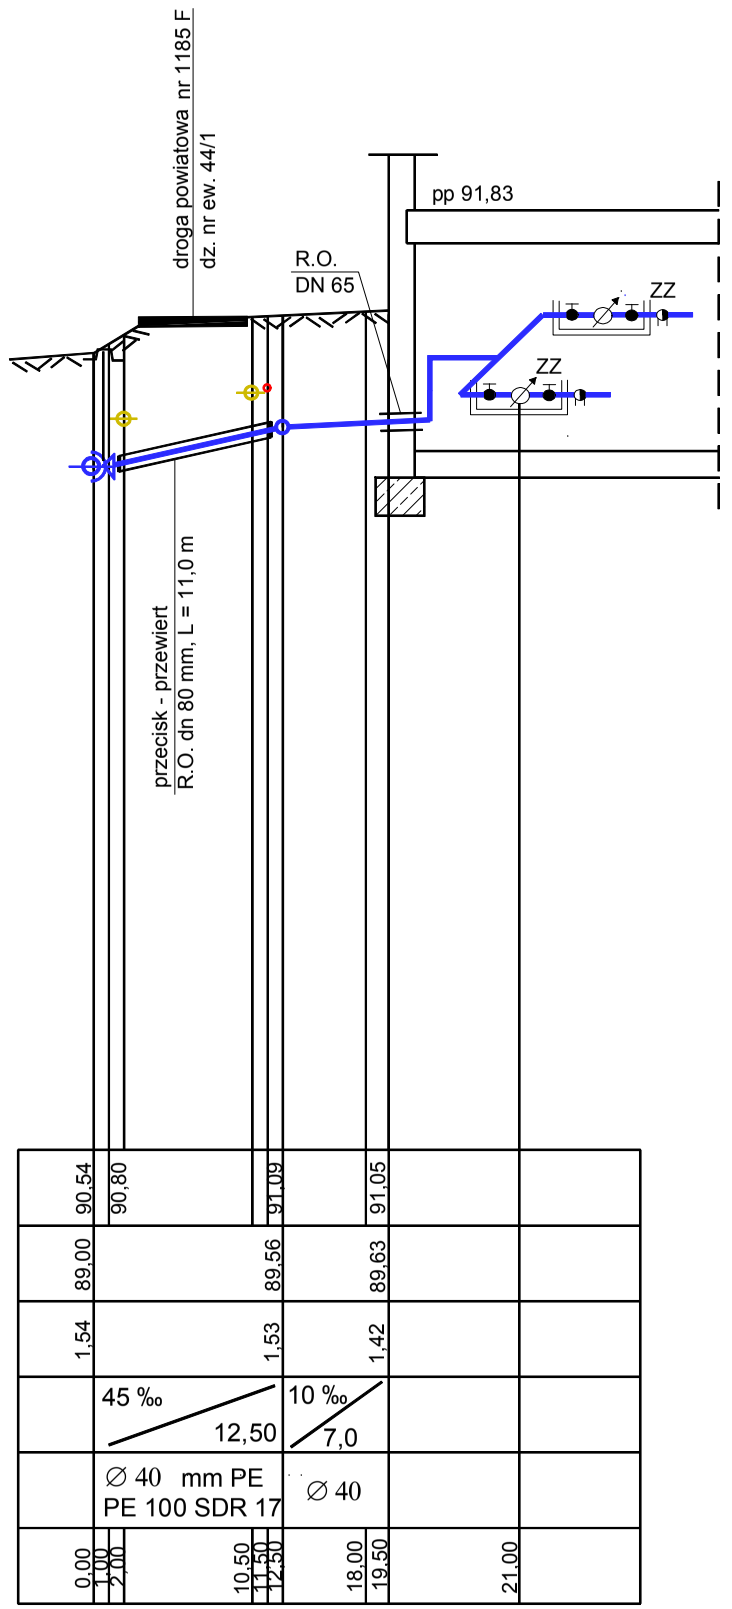

Rzędna terenu	90,54	90,80			91,09		91,05		
Rzędna osi rurociągu	89,00				89,56		89,63		
Zagłębienie	1,54				1,53		1,42		
Spadek / długość		45 ‰ / 12,50			10 ‰ / 7,0				
Średnica, rodzaj rur		∅ 40 mm PE 100 SDR 17			∅ 40				
Odległość	0,00	2,00	10,50	11,50	12,50	18,00	19,50	21,00	

odcinek sieć wodoc.
do bud. ul. Lubuska 2
dz. nr ew. 134/1

Jednostka projektowa:	**Projektant:**
USŁUGI PROJEKTOWE - PAWEŁ SĄSIADEK ul. Ogrodowa 27, 67-400 Wschowa tel./fax: 65 540 34 04, 663 490 639 NIP: 925 178 45 06, REGON: 080414498 e-mail: uslugiprojektowe@wp.pl	Romuald Sąsiadek upr. nr 31/75/LO; 979/87/LO w spec. instalacyjno - inżnieryjnej **Asystent:** mgr Dominik Sąsiadek **Sprawdzający:** mgr inż. Paweł Sąsiadek upr. nr LBS/0021/PWOS/10 w spec. instalacji i sieci sanitarnych

Nazwa rys:	Profile przyłączy wodociągowych przy ul. Lubuskiej nr 3, 5, 7, 2 dz. nr ew. 58/2, 58/6, 58/4, 58/10, 134/1				
Obiekt:	Przebudowa odcinka sieci wodociągowej z przyłączami				
Adres:	Przytok, dz. nr 44/1, 84, 15, 96, 97, 33, 43, 35, 36, 134/1, 56/1, 56/4, 58/10, 58/11, 58/12, 58/4, 57 58/6, 58/2, obręb 0006 Przytok, gmina Zabór				
Inwestor:	Gmina Zabór ul. Lipowa 15, 66-003 Zabór				
Data:	12/2013	Skala:	1: 100/500	Nr rys:	**3.4.**