



PRZEKRÓJ I-I

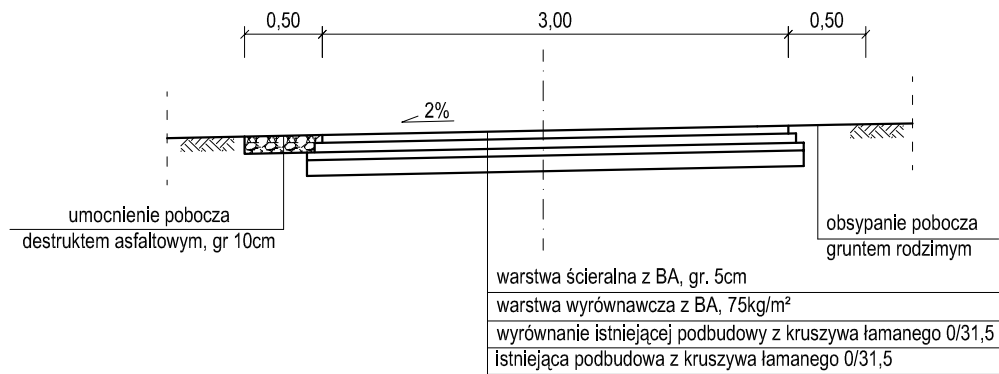

PRZEKRÓJ II-II

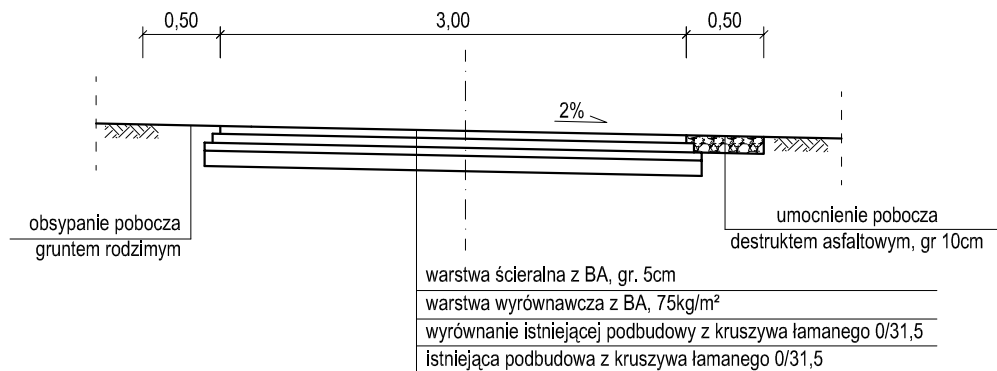

OBIEKT:	ODBUDOWA DROGI GMINNEJ W M. MILSKO, GMINA ZABÓR, DZ. EW. NR: 55/3, 149			
RYSUNEK:	PRZEKROJE NORMALNE, SKALA 1:50			
	Imię i nazwisko:	Uprawnienia:	Data i podpis:	Nr. rysunku
PROJEKTANT:	Cezary Nowak	Nr34/98/ZG	08/2011	2
OPRACOWAŁ:	inż. Bartosz Nowak	-	08/2011	