


Rzut przyziemia skala 1:50

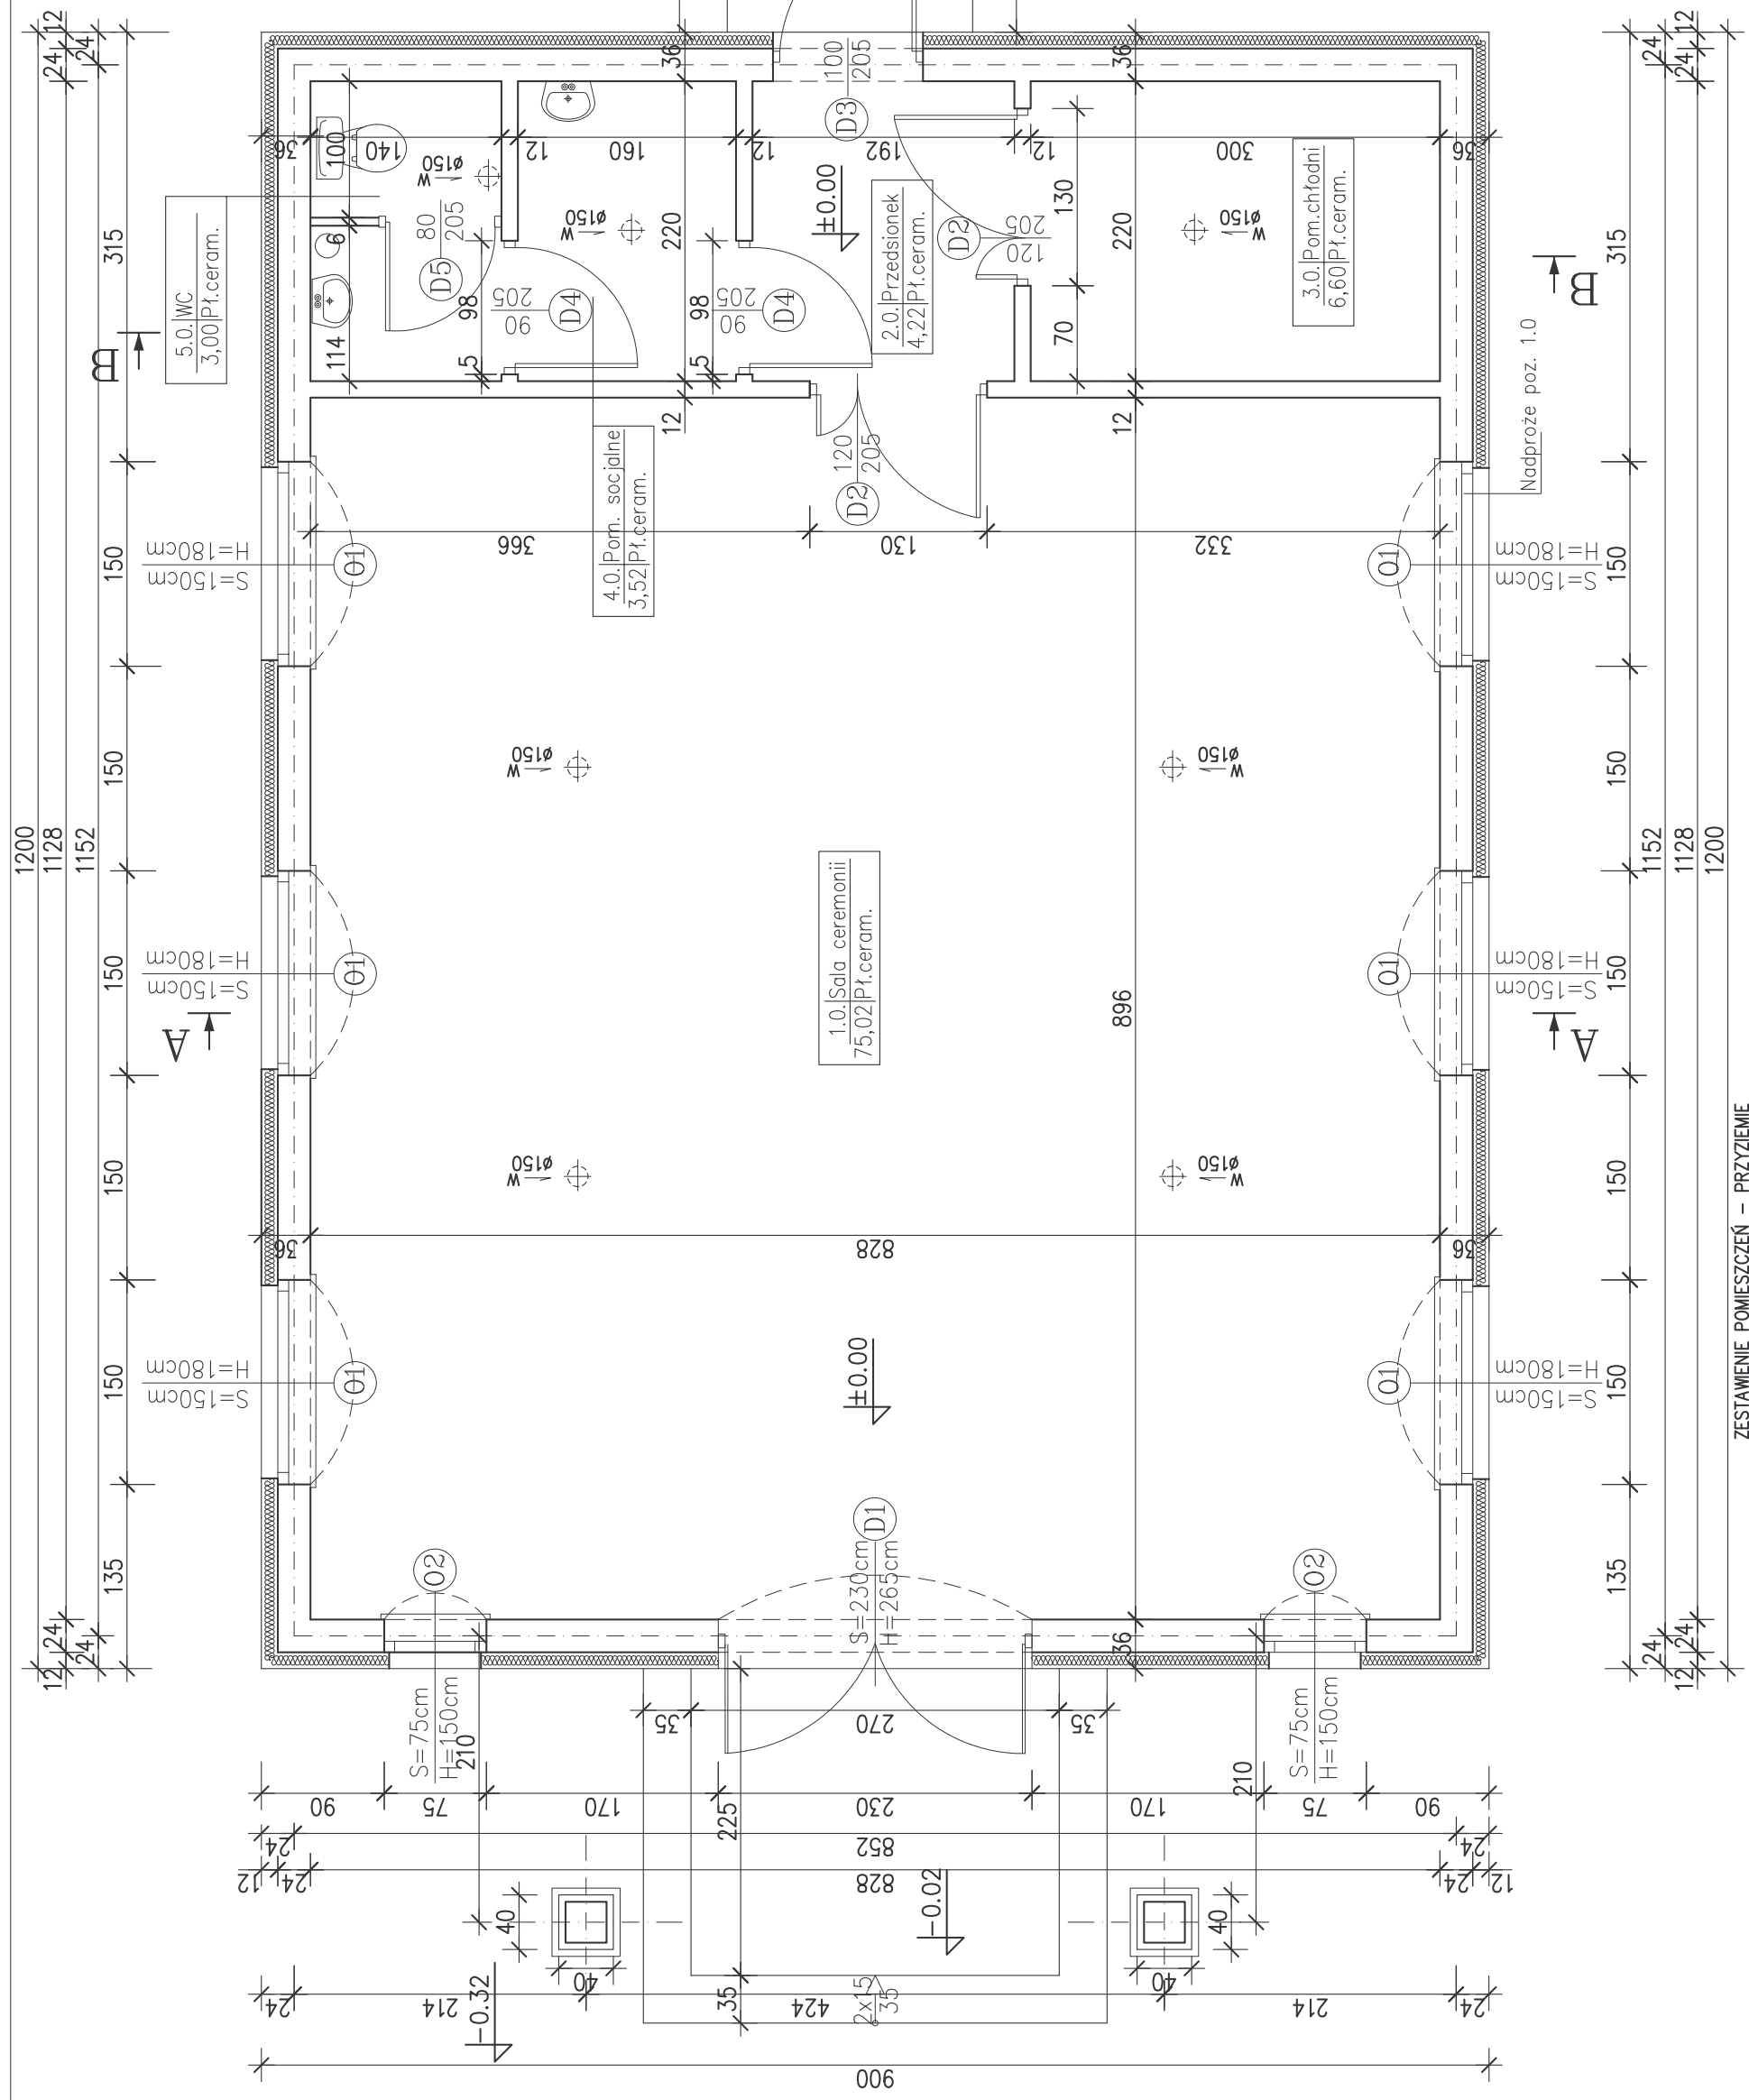

Investor: Gmina Zabór ul. Lipowa 15, 66-003 Zabór
 Inwestycja: Budowa budynku przedpogrzebowego na dz. nr 158 w miejscowości Przytok, gm. Zabór

Projektant	mgr inż. arch. Marek Sękowski
Projektant	mgr inż. Maciej Górnak upr. nr 74/08
Tytuł rysunku: Rzut przyziemia	
Data: 05.11.2012 r.	Brzozna: Ogólnobudowlana
Stadium: Projekt budowlany	Skala: 1:50
	2.0.

ZESTAWIENIE POMIESZCZEŃ – PRZYZIEMIE

Numer pom.	Nazwa	Materiał	Powierzchnia [m ²]
1.0	Sala. ceremonii	Pł. ceram.	75,02
2.0	Przedsiönek	Pł. ceram.	4,22
3.0	Pom. chłodni	Pł. ceram.	6,60
4.0	Pom. socjalne	Pł. ceram.	3,52
5.0	WC	Pł. ceram.	5,00
Razem			94,36