




Elewacja frontowa
skala 1:100

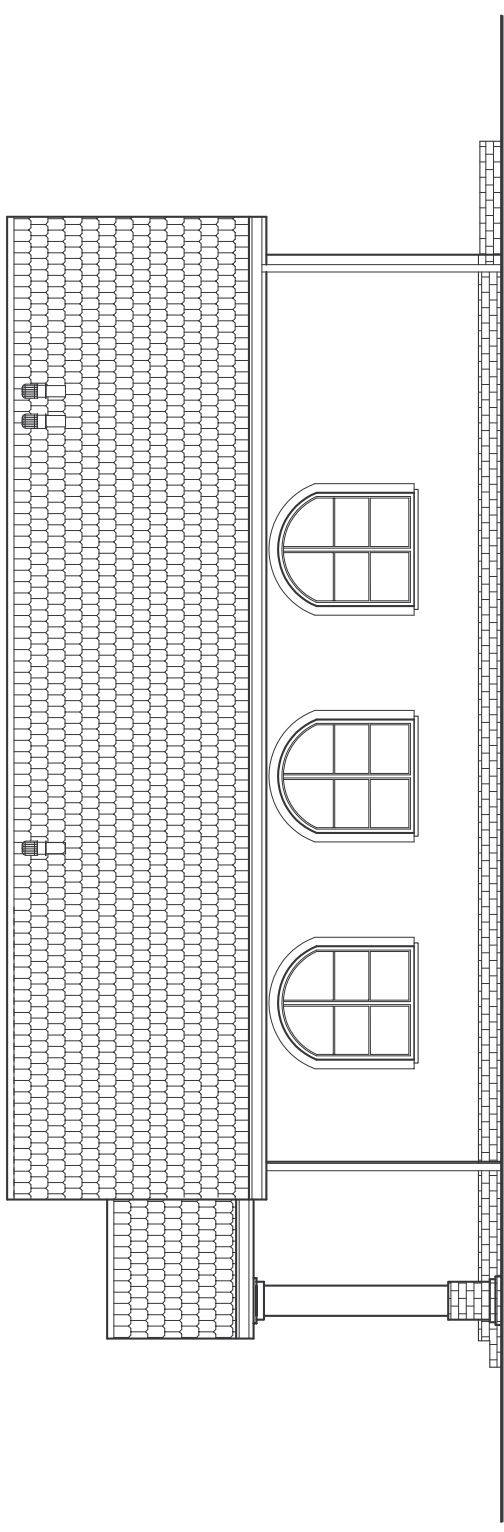

Elewacja boczna
skala 1:100

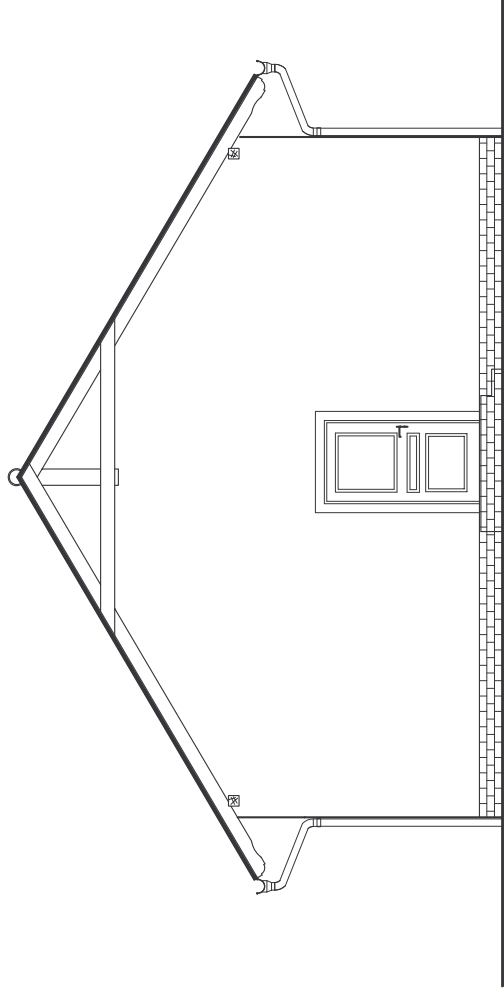

Elewacja tylna
skala 1:100

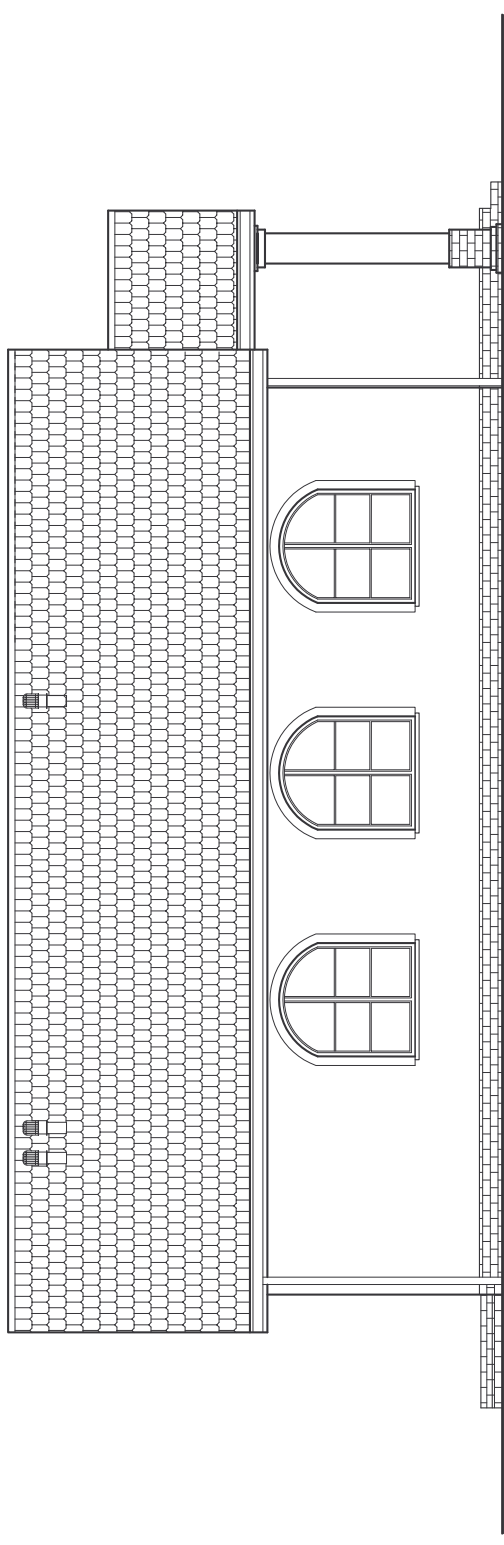

Elewacja boczna
skala 1:100

Inwestor: Gmina Zabór ul. Lipowa 15, 66-003 Zabór	
Inwestycja: Budowa budynku przedpogrzebowego na dz. nr 158 w miejscowości Przytok, gm. Zabór	
Projektant	mgr inż. arch. Marek Sekowski
Projektant	mgr inż. Maciej Górnak upr. nr 73/08
Tytuł rysunku: Elewacje	
Data: 05.11.2012 r.	Branża: Ogólnobudowlana
Stadium: Projekt budowlany	
	Skala: 1:100
	6.0.