Strop nad wejściem – poz. 2.0.

skala 1:20

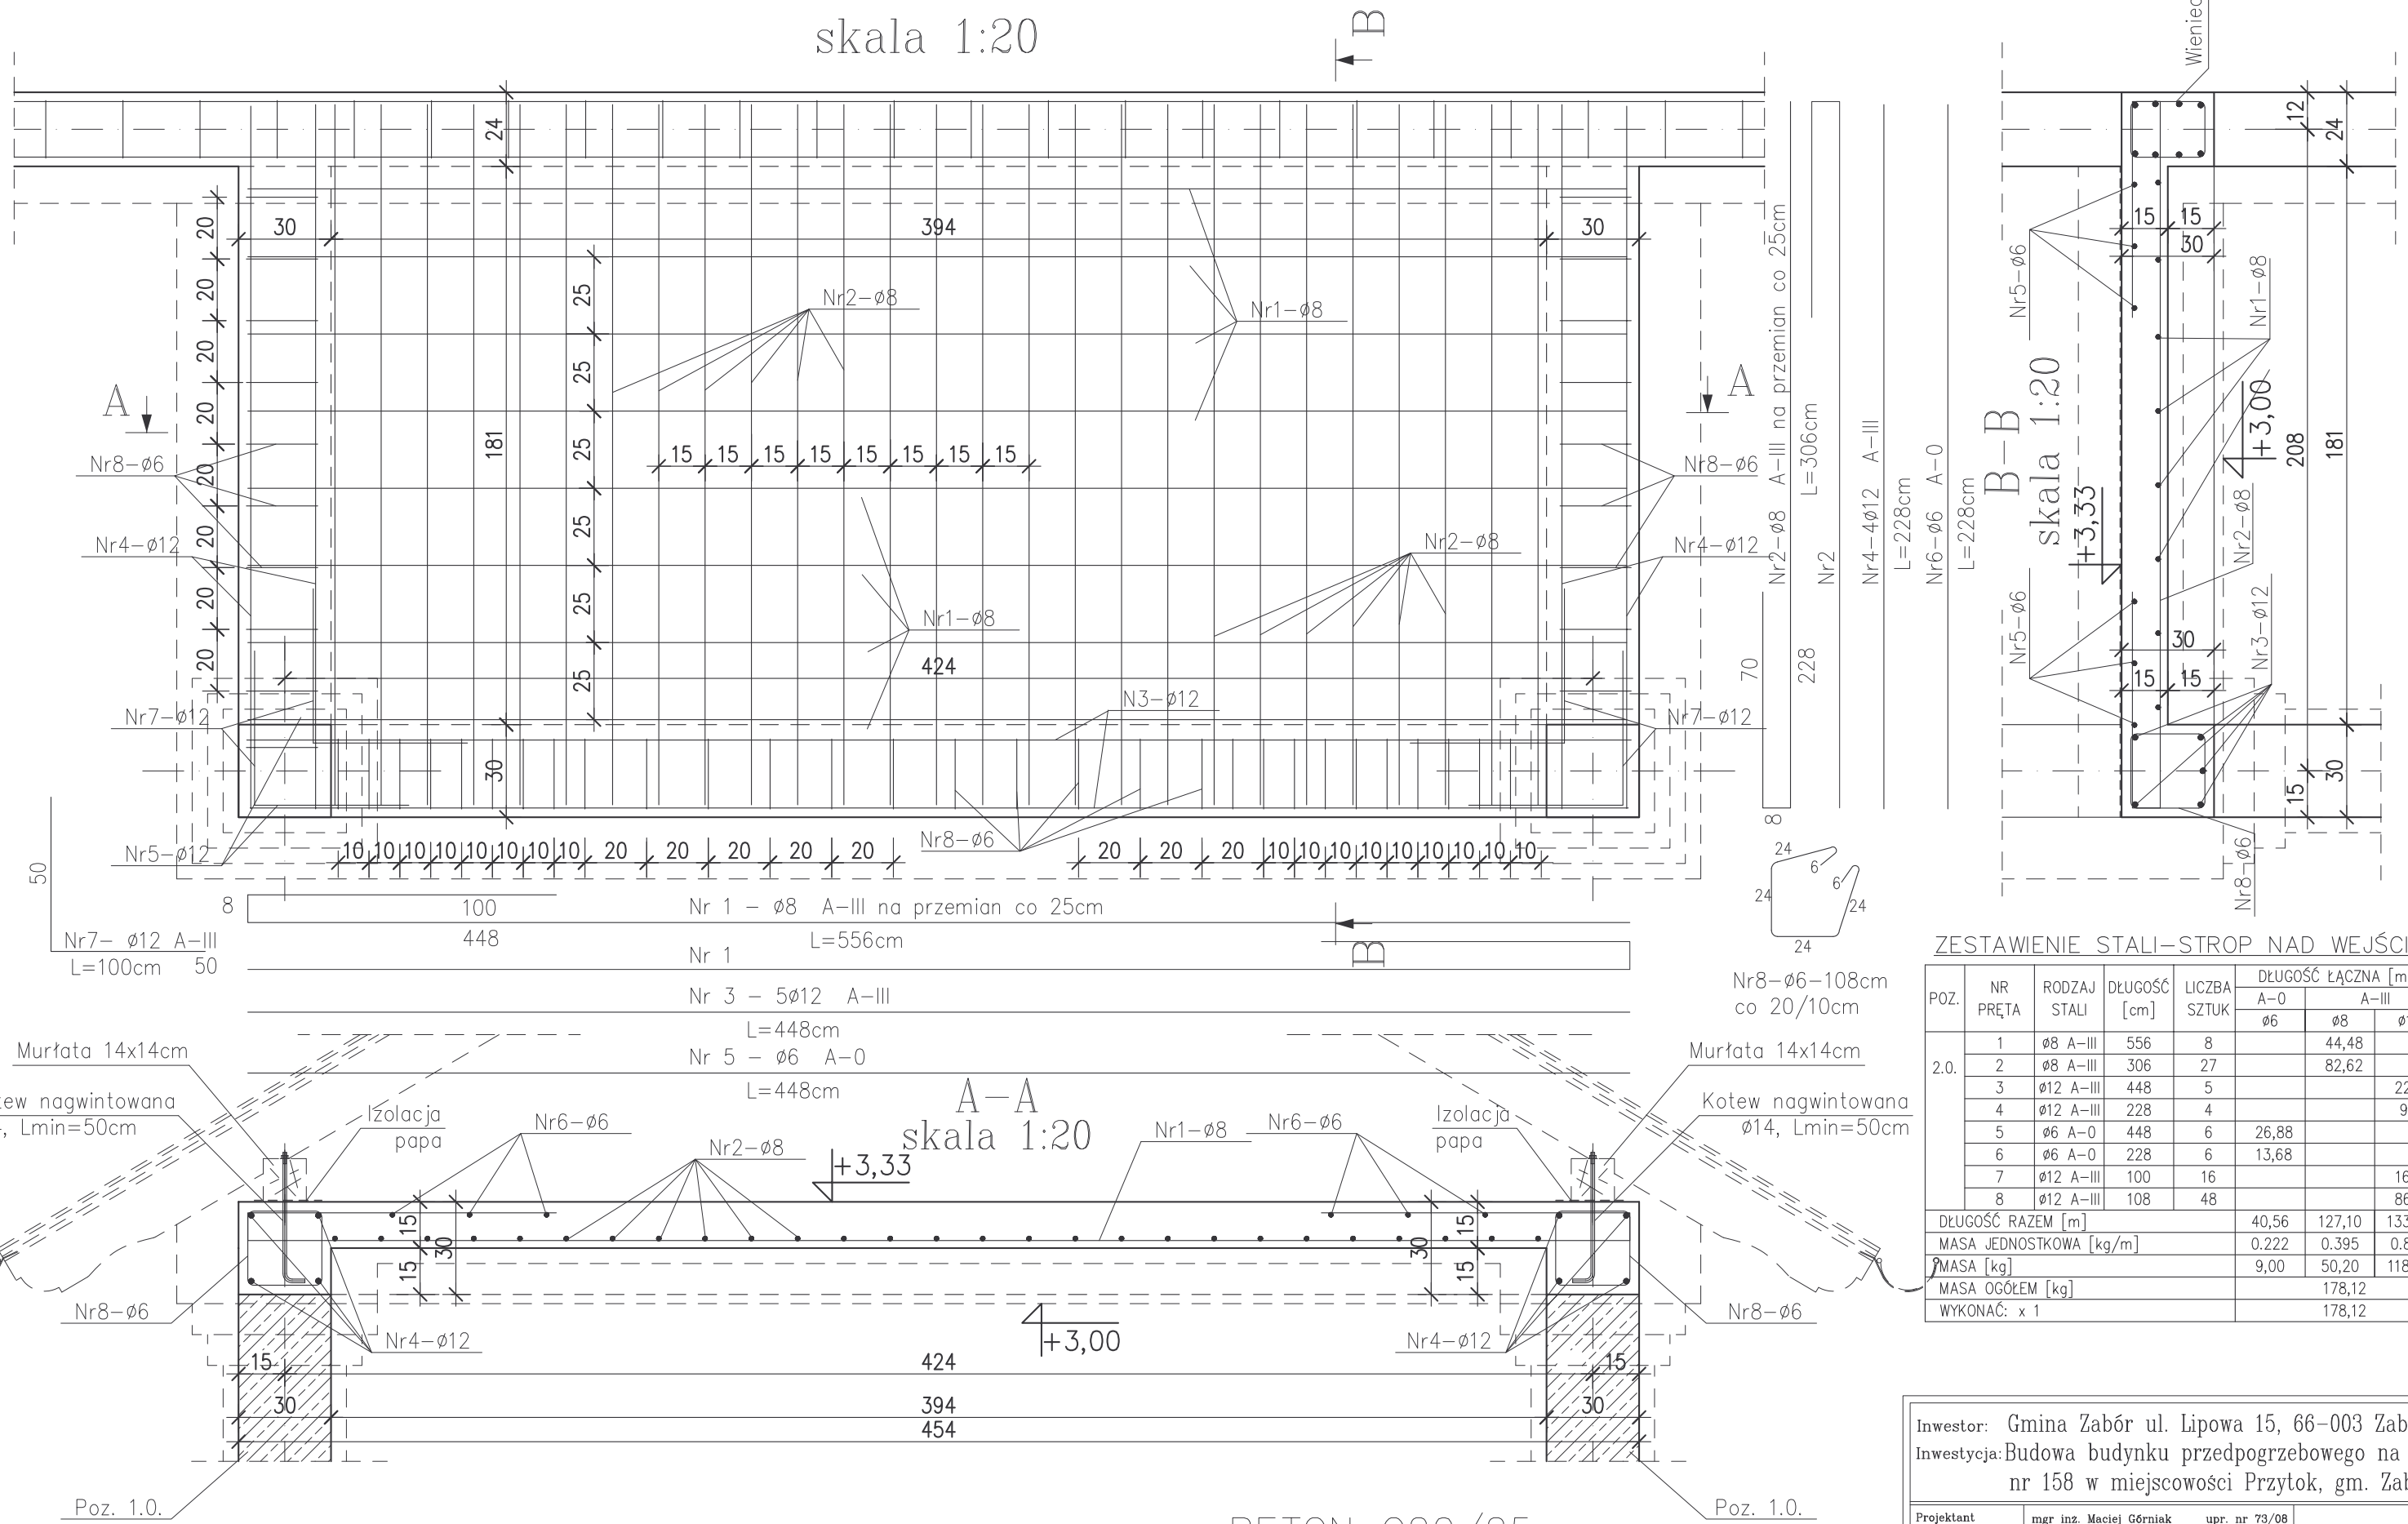

ZESTAWIENIE STALI–STROP NAD WEJŚCIEM

POZ.	NR PRĘTA	RODZAJ STALI	DŁUGOŚĆ [cm]	LICZBA SZTUK	DŁUGOŚĆ ŁĄCZNA [m]		
					A–0	A–III	
					ø6	ø8	ø12
2.0.	1	ø8 A–III	556	8		44,48	
	2	ø8 A–III	306	27		82,62	
	3	ø12 A–III	448	5			22,40
	4	ø12 A–III	228	4			9,12
	5	ø6 A–0	448	6	26,88		
	6	ø6 A–0	228	6	13,68		
	7	ø12 A–III	100	16			16,00
	8	ø12 A–III	108	48			86,40
DŁUGOŚĆ RAZEM [m]					40,56	127,10	133,92
MASA JEDNOSTKOWA [kg/m]					0.222	0.395	0.888
MASA [kg]					9,00	50,20	118,92
MASA OGÓŁEM [kg]						178,12	
WYKONAĆ: x 1						178,12	

BETON C20/25
STAL AIIIN RB 500 (AIII 34GS)
STAL A0 ST0S

Inwestor: Gmina Zabór ul. Lipowa 15, 66–003 Zabór

Inwestycja: Budowa budynku przedpogrzebowego na dz. nr 158 w miejscowości Przytok, gm. Zabór

Projektant	mgr inż. Maciej Górniak upr. nr 73/08	

Tytuł rysunku: Szczegóły konstrukcyjne – strop nad wejściem

Data: 05.11.2012 r.	Branża: Ogólnobudowlana	Skala: 1:20	8.0.
Stadium: Projekt budowlany			