Słupy – poz.1.0.–szt.2
skala 1:20

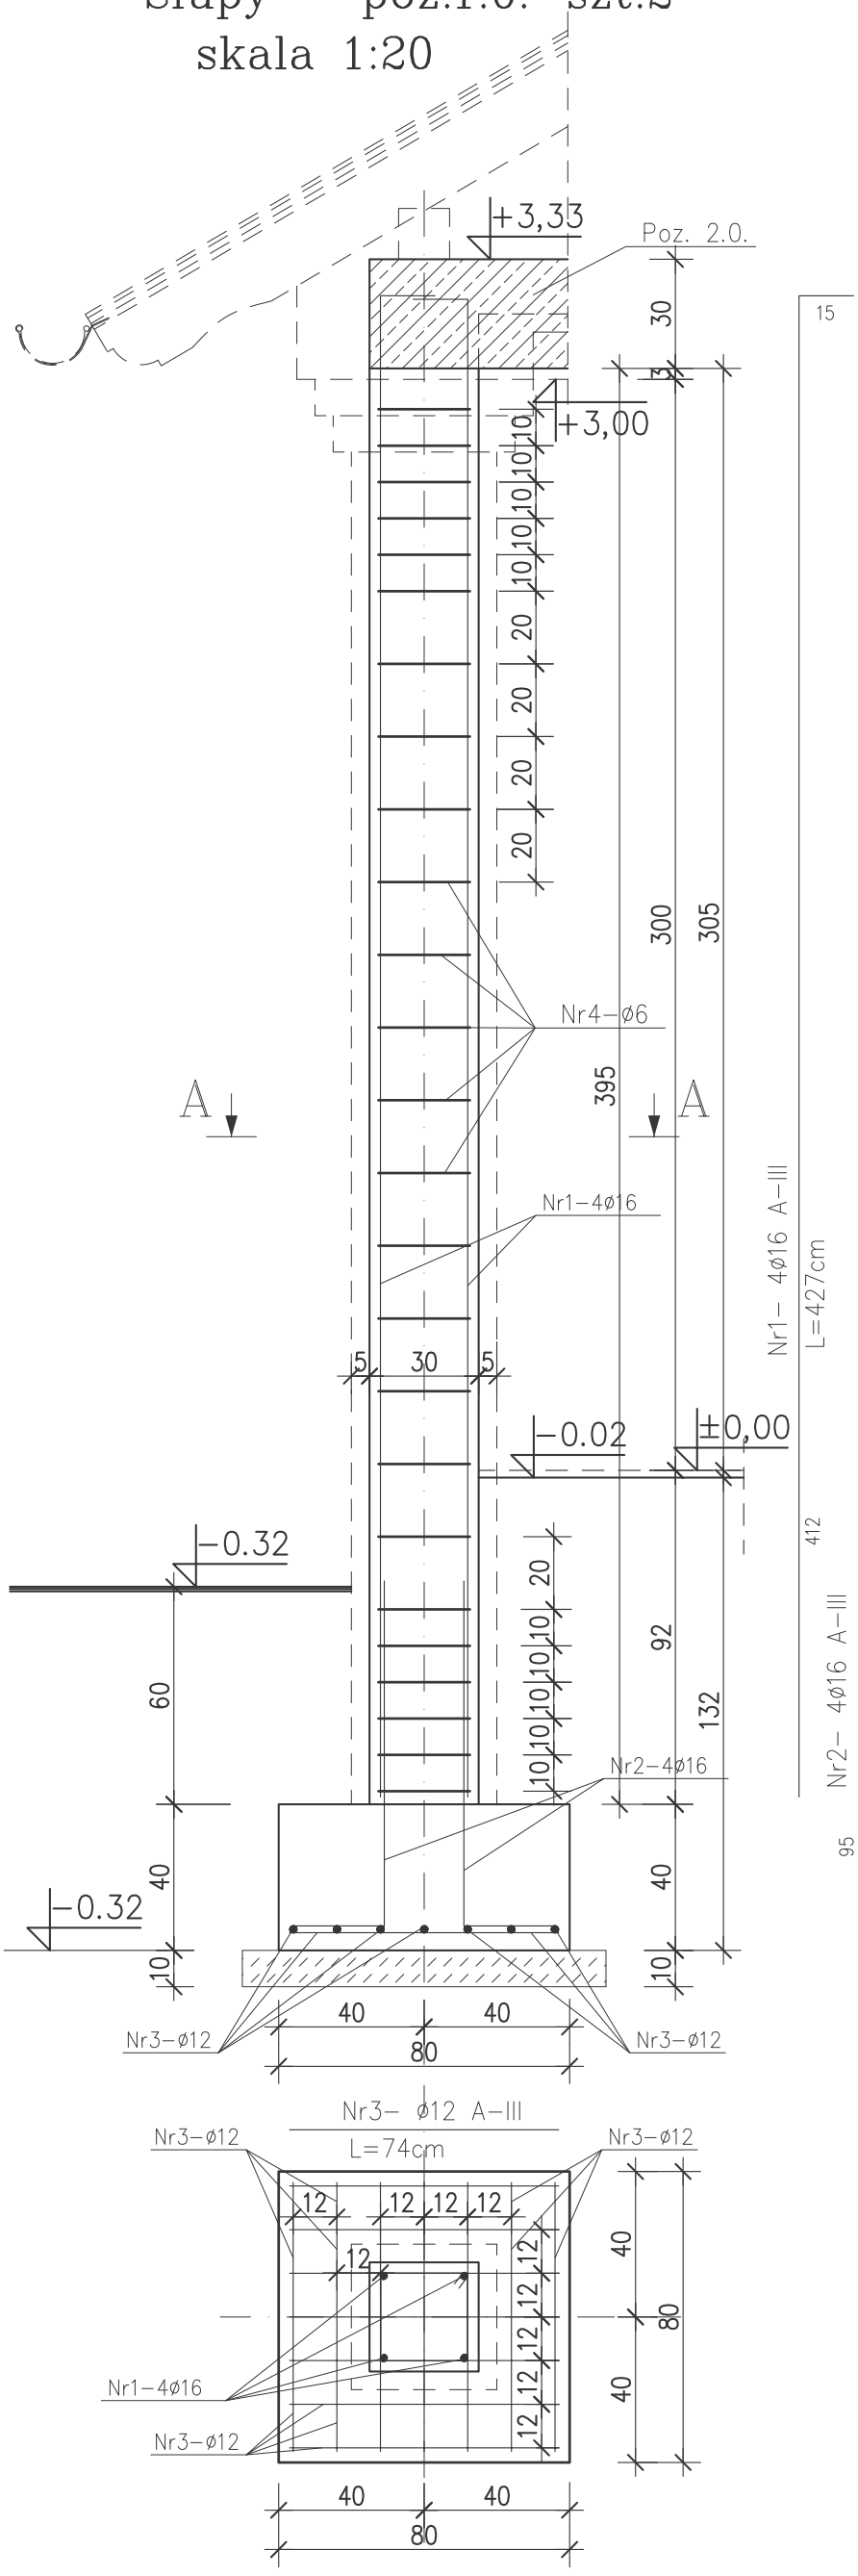

ZESTAWIENIE STALI–POZ.1.0. SŁUPY I STOPY

POZ.	NR PRĘTA	RODZAJ STALI	DŁUGOŚĆ [cm]	LICZBA SZTUK	DŁUGOŚĆ ŁĄCZNA [m]		
					A–0	A–III	
					ø6	ø12	ø16
1.0.	1	ø16 A–III	427	4			17,08
	2	ø16 A–III	120	4			4.80
	3	ø12 A–III	74	14		10,36	
	4	ø6 A–0	108	25	27,00		
DŁUGOŚĆ RAZEM [m]					27,00	10,36	21,88
MASA JEDNOSTKOWA [kg/m]					0.222	0.888	1.580
MASA [kg]					5,99	9,20	34,57
MASA OGÓŁEM [kg]					49,76		
WYKONAĆ: x 2					99,52		

A–A
skala 1:20

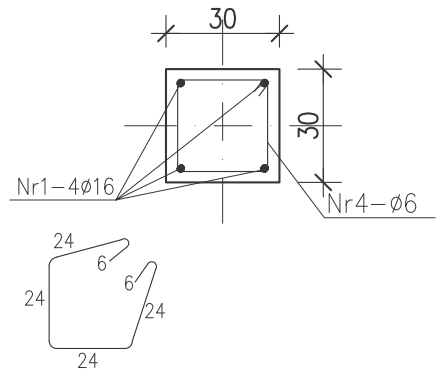

Nr4–ø6–108cm
co 20/10cm

Szczegół wieńca W1
skala 1:20

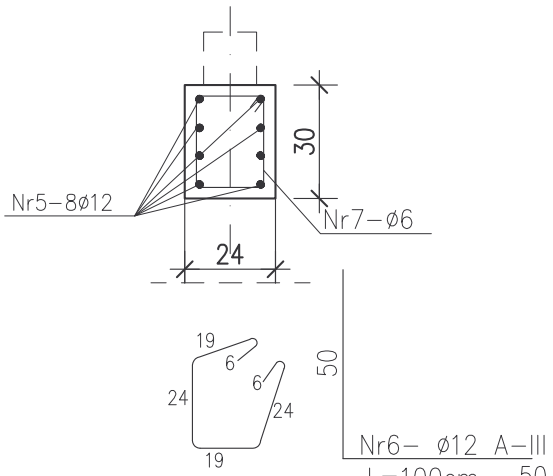

Nr7–ø6–98cm
co 25cm

ZESTAWIENIE STALI–WIENIEC W1

POZ.	NR PRĘTA	RODZAJ STALI	DŁUGOŚĆ [cm]	LICZBA SZTUK	DŁUGOŚĆ ŁĄCZNA [m]	
					A–0	A–III
					ø6	ø12
W.1.	5	ø12 A–III	4080	8		326,40
	6	ø12 A–III	100	32		32,00
	7	ø6 A–0	98	165	161,70	
DŁUGOŚĆ RAZEM [m]					161,70	358,40
MASA JEDNOSTKOWA [kg/m]					0.222	0.888
MASA [kg]					35,90	318,26
MASA OGÓŁEM [kg]					354,16	
WYKONAĆ: x 1					354,16	

BETON C20/25
STAL AIIIN RB 500 (AIII 34GS)
STAL A0 ST0S

Inwestor: Gmina Zabór ul. Lipowa 15, 66–003 Zabór
Inwestycja: Budowa budynku przedpogrzebowego na dz. nr 158 w miejscowości Przytok, gm. Zabór

Projektant	mgr inz. Maciej Górniak upr. nr 73/08	
Tytuł rysunku: Szczegóły konstrukcyjne – słupy		
Data: 05.11.2012 r.	Branża: Ogólnobudowlana	Skala: 1:20
Stadium: Projekt budowlany		9.0.