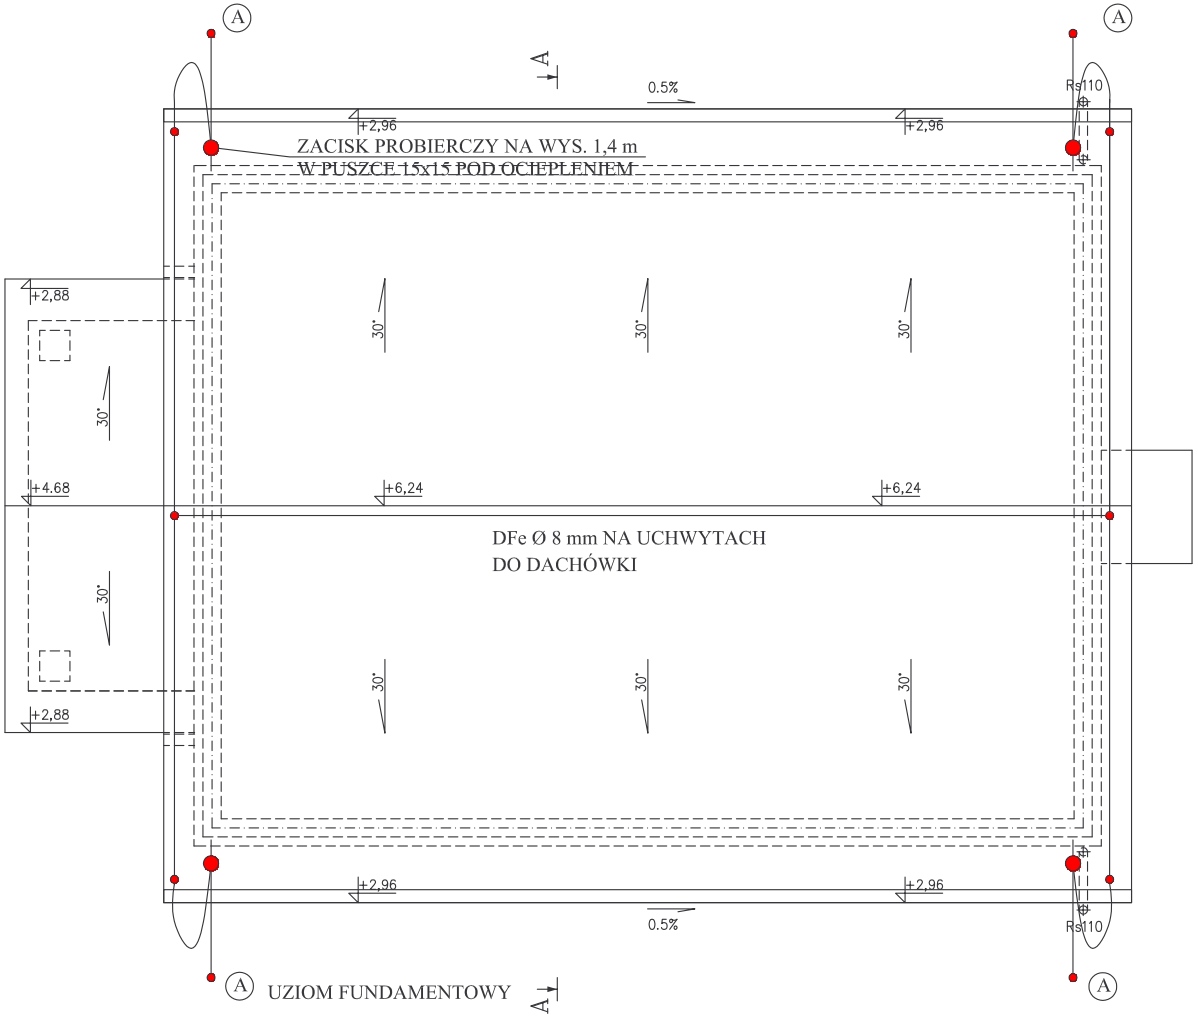

UWAGA: PRZEWODY ODPROWADZAJĄCE UKŁADAĆ
W RURCE RB 22 POD OCIEPLENIEM

Inwestor: Gmina Zabór ul. Lipowa 15, 66-003 Zabór		
Inwestycja: Budowa budynku przedpogrzebowego na dz. nr 158 w miejscowości Przytok, gm. Zabór		
Projektował:	inz. Marek Seweryn upr.bud.nr 196/77/Zg w specj. instalacyjno-inzynieryjnej	
Tytuł rysunku: Rzut dachu-instalacja odgromowa		
Data: 05.11.2012 r.	Branza: Elektryczna	Skala: 1:100
Stadium: Projekt budowlany		E3