


PRZYTYK

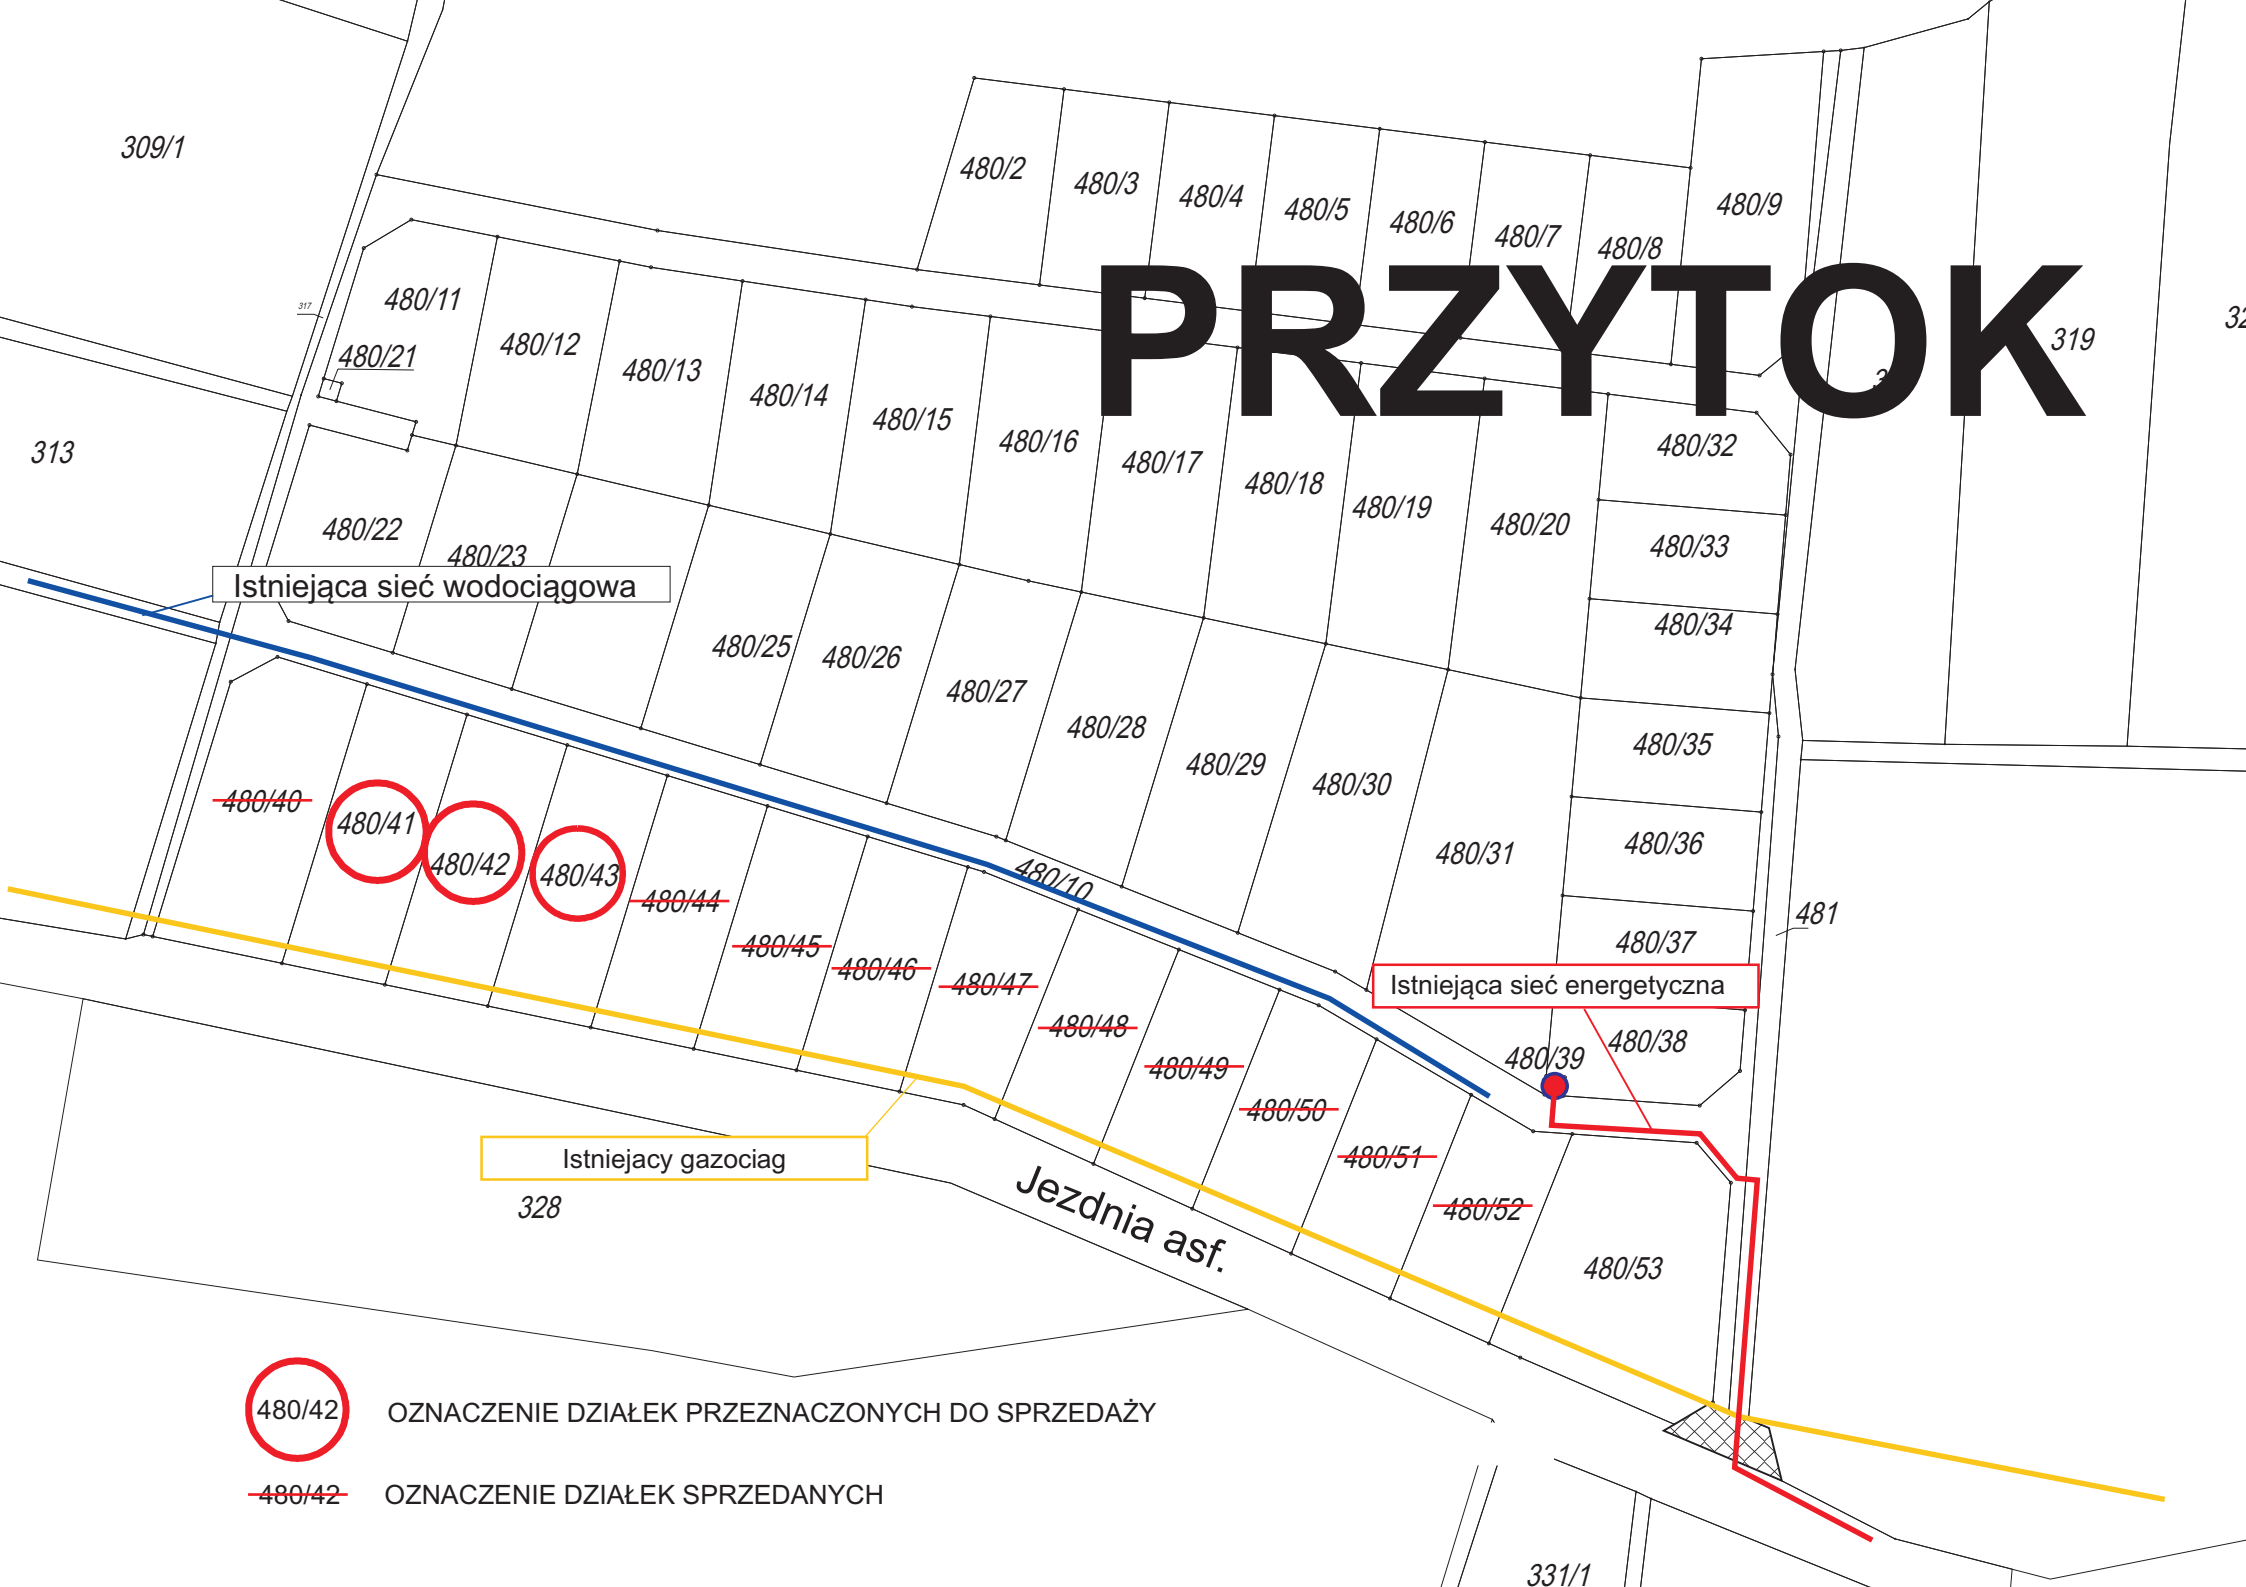

Istniejąca sieć wodociągowa

Istniejąca sieć energetyczna

Istniejący gazociąg

Jezdnia asf.



480/42 OZNACZENIE DZIAŁEK PRZEZNACZONYCH DO SPRZEDAŻY



~~480/42~~ OZNACZENIE DZIAŁEK SPRZEDANYCH