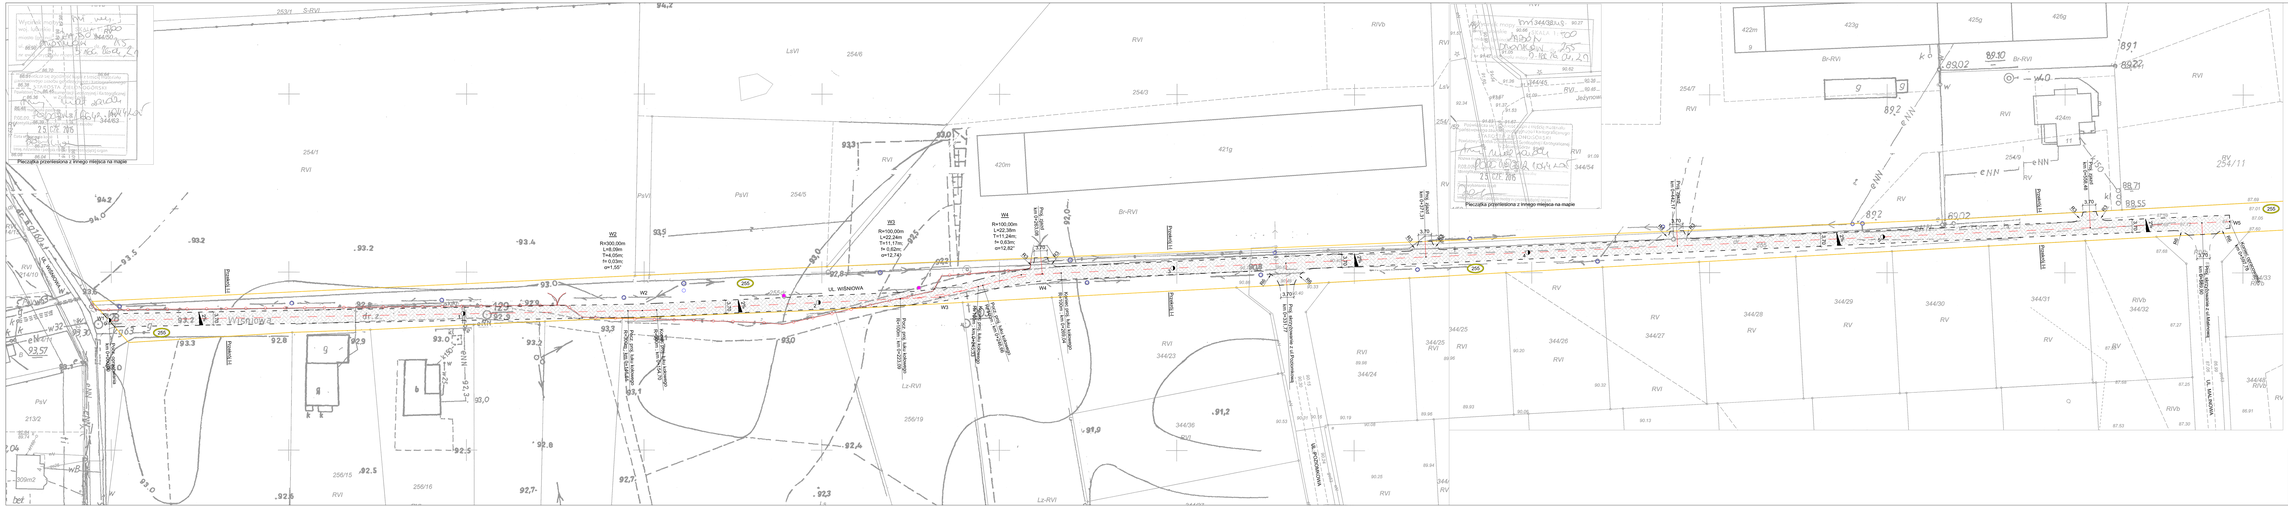
W1 - W2: L=150,18 m, α= 1,55°
W2 - W3: L= 83,89 m, α=12,74°
W3 - W4: L= 23,73 m, α=12,82°
W4 - W5: L=340,52 m
Legenda:
- proj. nawierzchnia drogi z kruszywa łamanego
- proj. krawędź drogi
- istn. granice działek
- elektryczne napowietrzne
- istn. słupy energ. i telekom. w sąsiedztwie inwestycji
- słupy telekom. do planowanego usunięcia wg osobnego opracowania
PARAMETRY TECHNICZNE:
- DROGA KLASY D
- KATEGORIA RUCHU KR1
- OBCIĄŻENIE 80kN/OŚ
- NAWIERZCHNIA TŁUCZNIOWA
REMONT DROGI W MIEJSCOWOŚCI DROSZKÓW, UL. WIŚNIOWA, DZ. EW. NR 255
Tytuł: Plan sytuacyjny, skala 1:500 Rys. 2
Projektant: Cezary Nowak Upr. bud. nr 3459/23 08.2015
Opracował: mgr inż. Bartosz Nowak 08.2015