



PRZEKRÓJ I-I

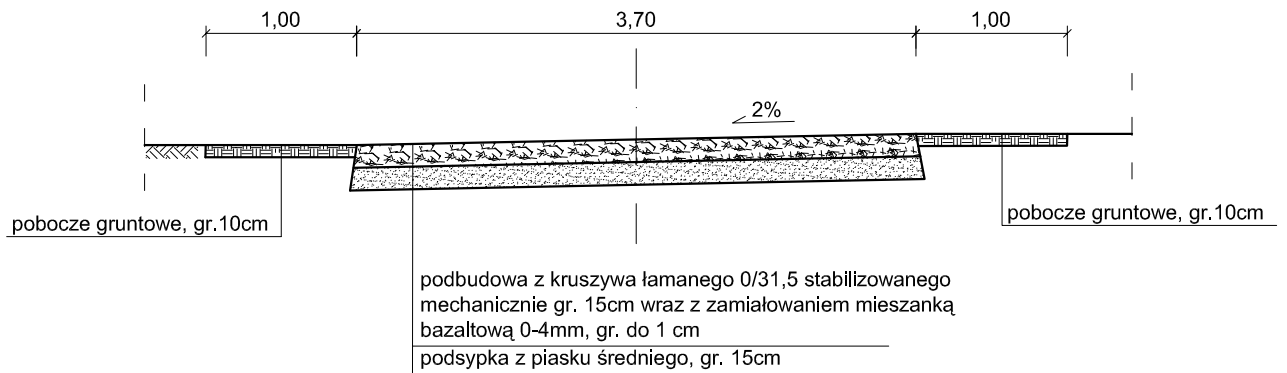

PRZEKRÓJ II-II (lokalnie)

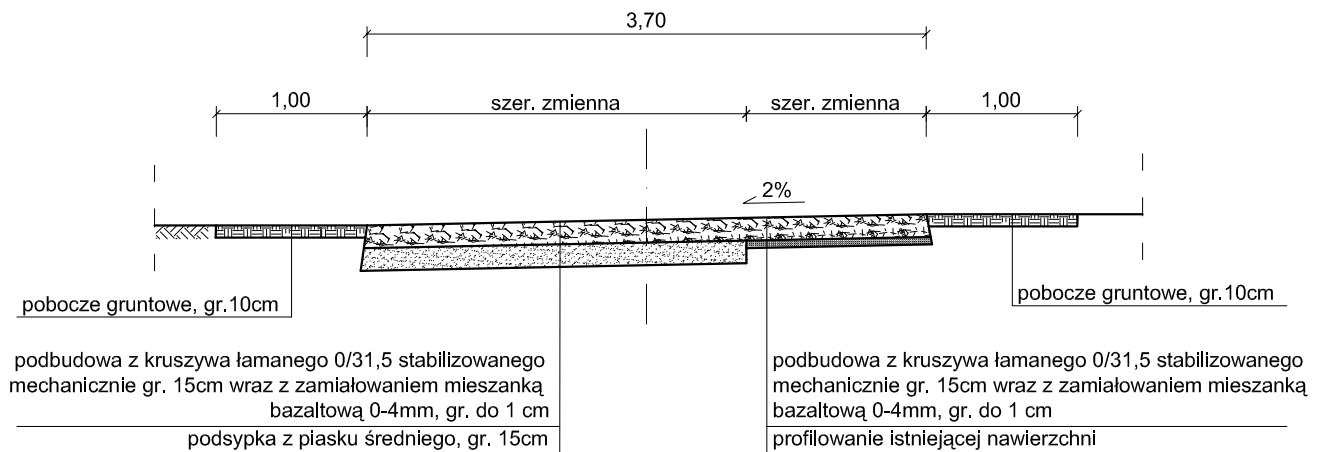

REMONT DROGI W MIEJSCOWOŚCI DROSKÓW,
UL. WIŚNIOWA, DZ. EW. NR 255

Tytuł:	Przekroje normalne, skala 1:50	Rys. 3
Projektant:	Cezary Nowak Upr. bud. nr 34/98/ZG	08.2015
Opracował:	mgr inż. Bartosz Nowak	08.2015