



PRZEKRÓJ I-I

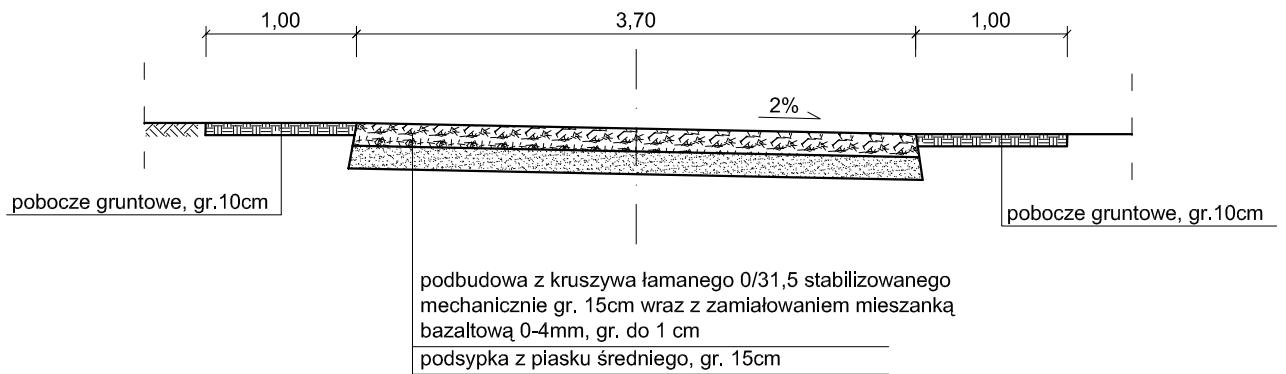

PRZEKRÓJ II-II

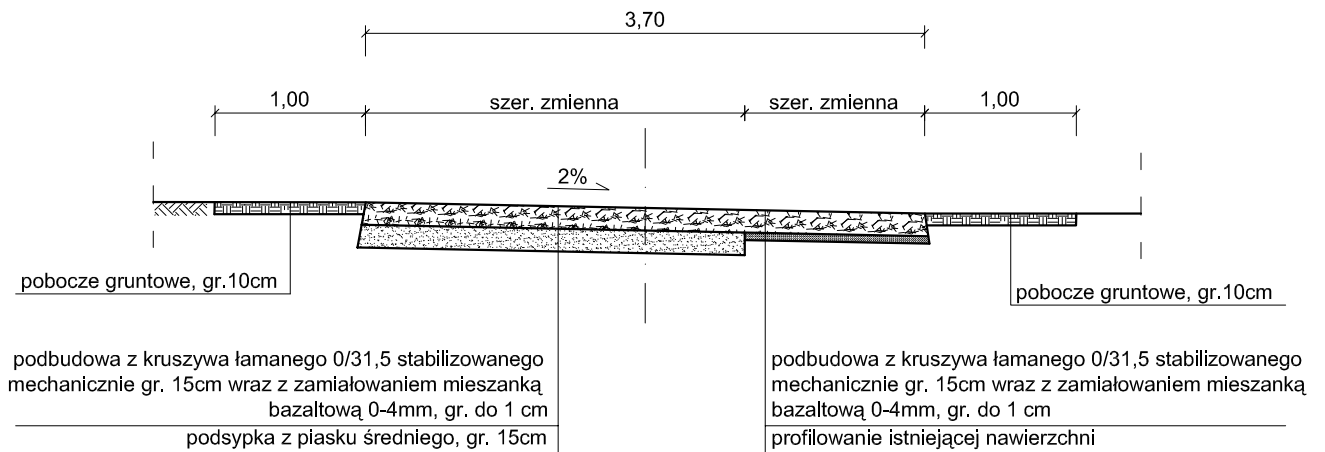

REMONT DROGI W MIEJSCOWOŚCI ŁAZ,
DZ. EW. NR 216

Tytuł:	Przekroje normalne, skala 1:50	Rys. 3
Projektant:	Cezary Nowak Upr. bud. nr 34/98/ZG	07.2015
Opracował:	mgr inż. Bartosz Nowak	07.2015