

Zespół autorski:

ARKOM – Zielona Góra

1. mgr inż. arch. Agnieszka Nierzwicka-Mróż – nr upr. urb. 1493
2. mgr inż. Grzegorz Mróż
3. inż. Agnieszka Synowiec

Mapa do celów projektowych

Skala 1:1000

m. Milsko

gm. Zabór

Działka 60/3 ; 60/4 ; 209/1


Mapę do celów projektowych sporządzono na podstawie mapy jednostkowej wsi Milsko wykonanej na podstawie pomiaru z dn. 2003,01,25 Geod. upr. G. Bogusław

Korg

1360-2/2003

DZ.

87/2003

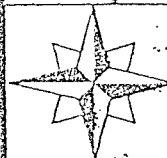


Zakład Usług Geodezyjnych
„GB-GEO”
66-015 Przylep, ul. Osiedlowa 3
Regon: 979724358 NIP: 973-028-50-18
Tel. (068) 321-34-65
GSM 0 502 547 098

Geodeta Uprawniony
Grzegorz Bogusław
nr upr. 12197/92

MIEJSCOWY PLAN ZAGOSPODAROWANIA PRZESTRZENNEGO WE WSI MILSKO – GM.ZABÓR

Załącznik do uchwały RG w Zaborze Nr VII / 50 /03
z dnia 9 LIPCA 2003r.

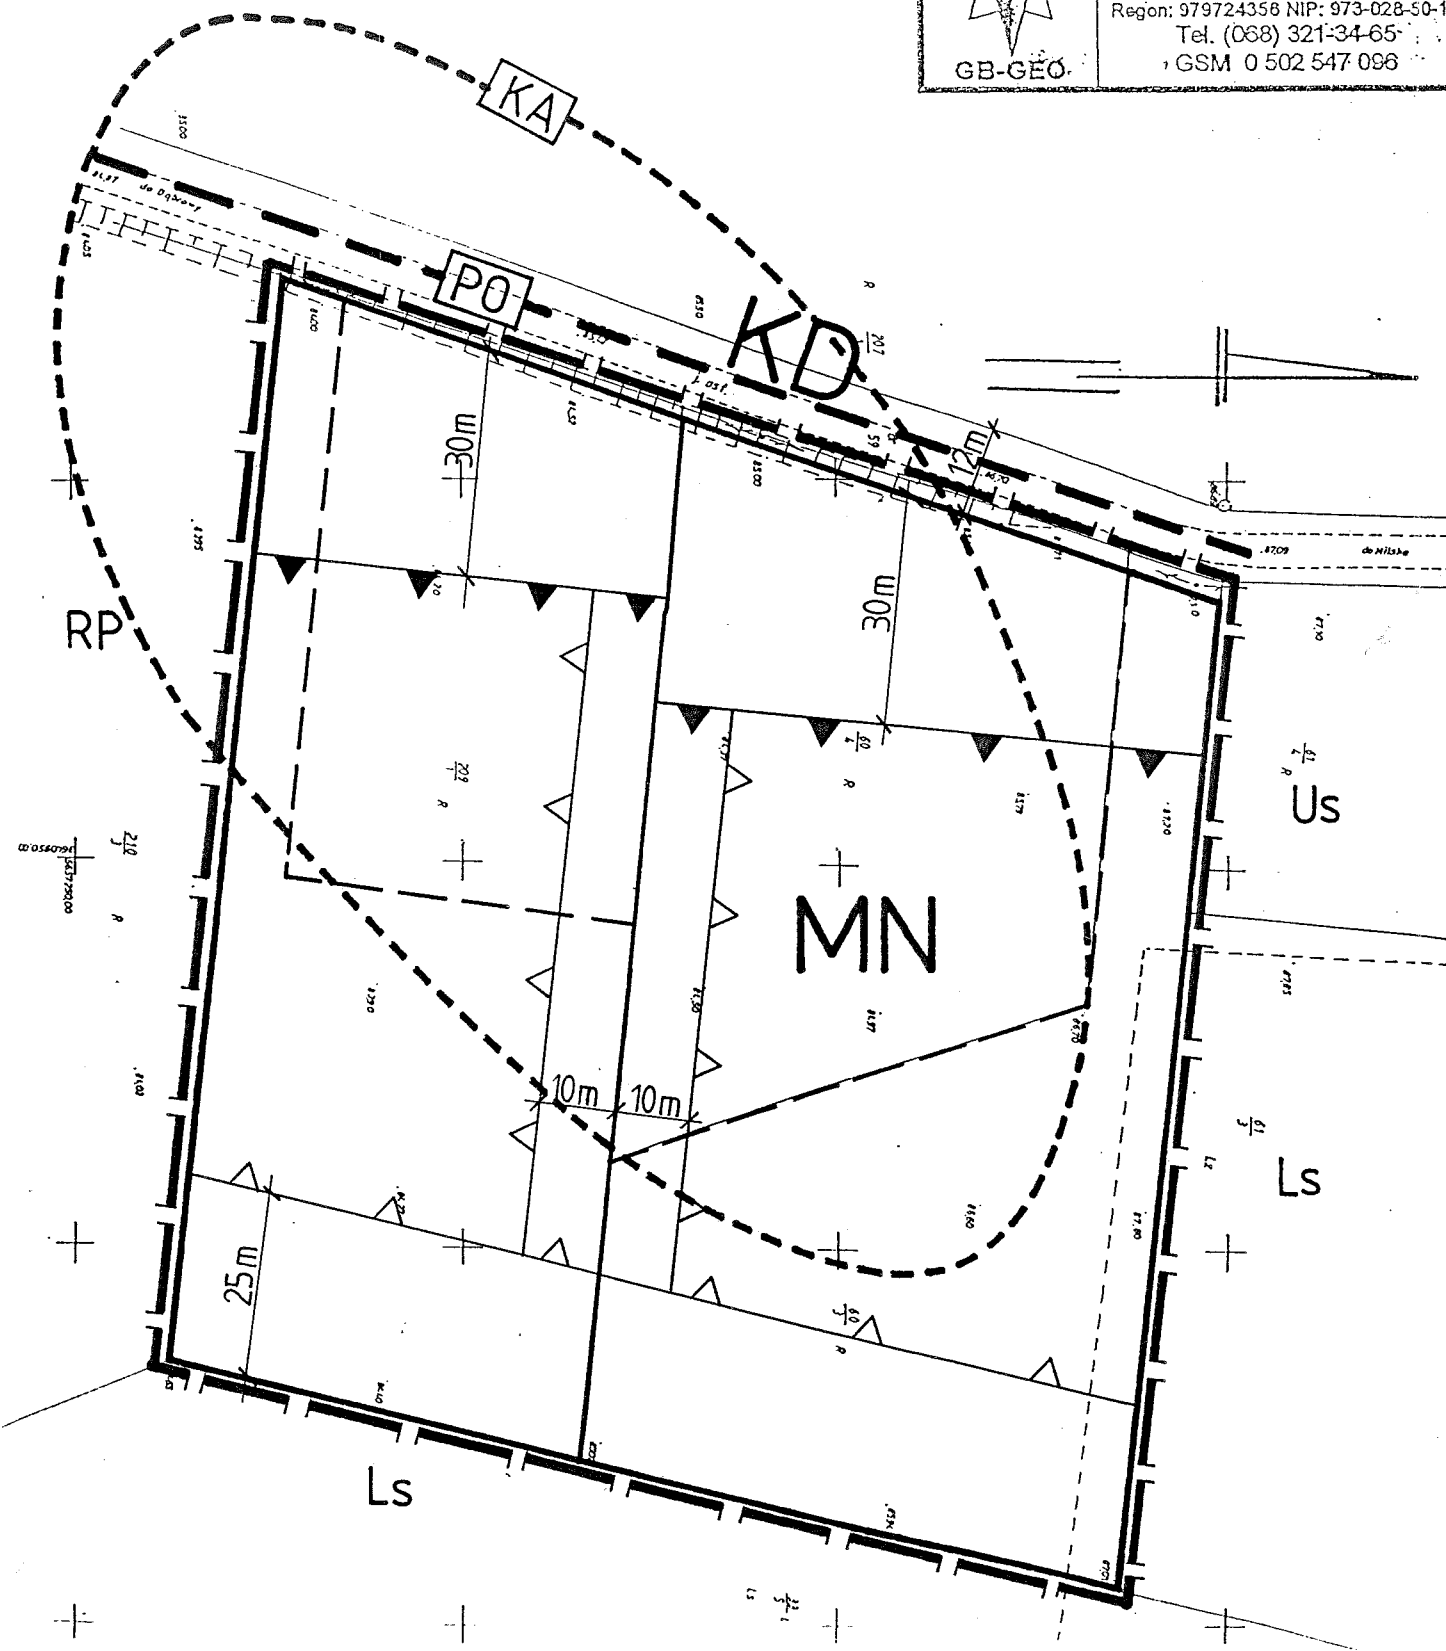

Powiatowy Ośrodek
Dokumentacji Geodezyjnej i Kartograficznej
w Zielonej Górze
W obszarze oznaczonym linią *treść mapy*
dokonano aktualizacji treści mapy zasadniczej.
Dokumenty z pomiaru uzupełniającego przyjęto
do zespołu powiatowego w dniu 29 STY 2003
i zwalifikowano pod nr. 1360-2/2003
Niniejsza mapa może służyć do celów projektowych.
Projektowane obiekty budowlane wymagające pozwolenia
na budowę podlegają wyliczeniu i inwentaryzacji
powykonawczej przez jednostki uprawnione
do wykonywania prac geodezyjnych.
Audytor 29 STY 2003

LEGENDA

	granica opracowania planu
	tereny zabudowy mieszkaniowej jednorodzinnej
	publiczne drogi dojazdowe
	linie rozgraniczające tereny o różnych funkcjach obowiązujące
	linie podziału wewnętrznego obowiązujące / proponowane
	linie zabudowy nieprzekraczalne / obowiązujące
	granica strefy chronionego krajobrazu
	granica obserwacji archeologicznej (stanowisko archeologiczne)

oznaczenia z poza obszaru opracowania

	tereny leśne
	tereny rolne
	tereny sportowe