


# MIEJSCOWY PLAN ZAGOSPODAROWANIA PRZESTRZENNEGO


W ZAKRESIE WYZNACZENIA KORYTARZA TECHNICZNEGO DROGI DOJAZDOWEJ I PRZEBIEGU INFRASTRUKTURY TECHNICZNEJ WE WSI ZABÓR

ZALĄCZNIK NR 1 DO UCHWAŁY RADY GMINY ZABÓR  
NR XI / 67 / 07  
Z DNIA 26 LISTOPADA 2007R.

SKALA 1:1000

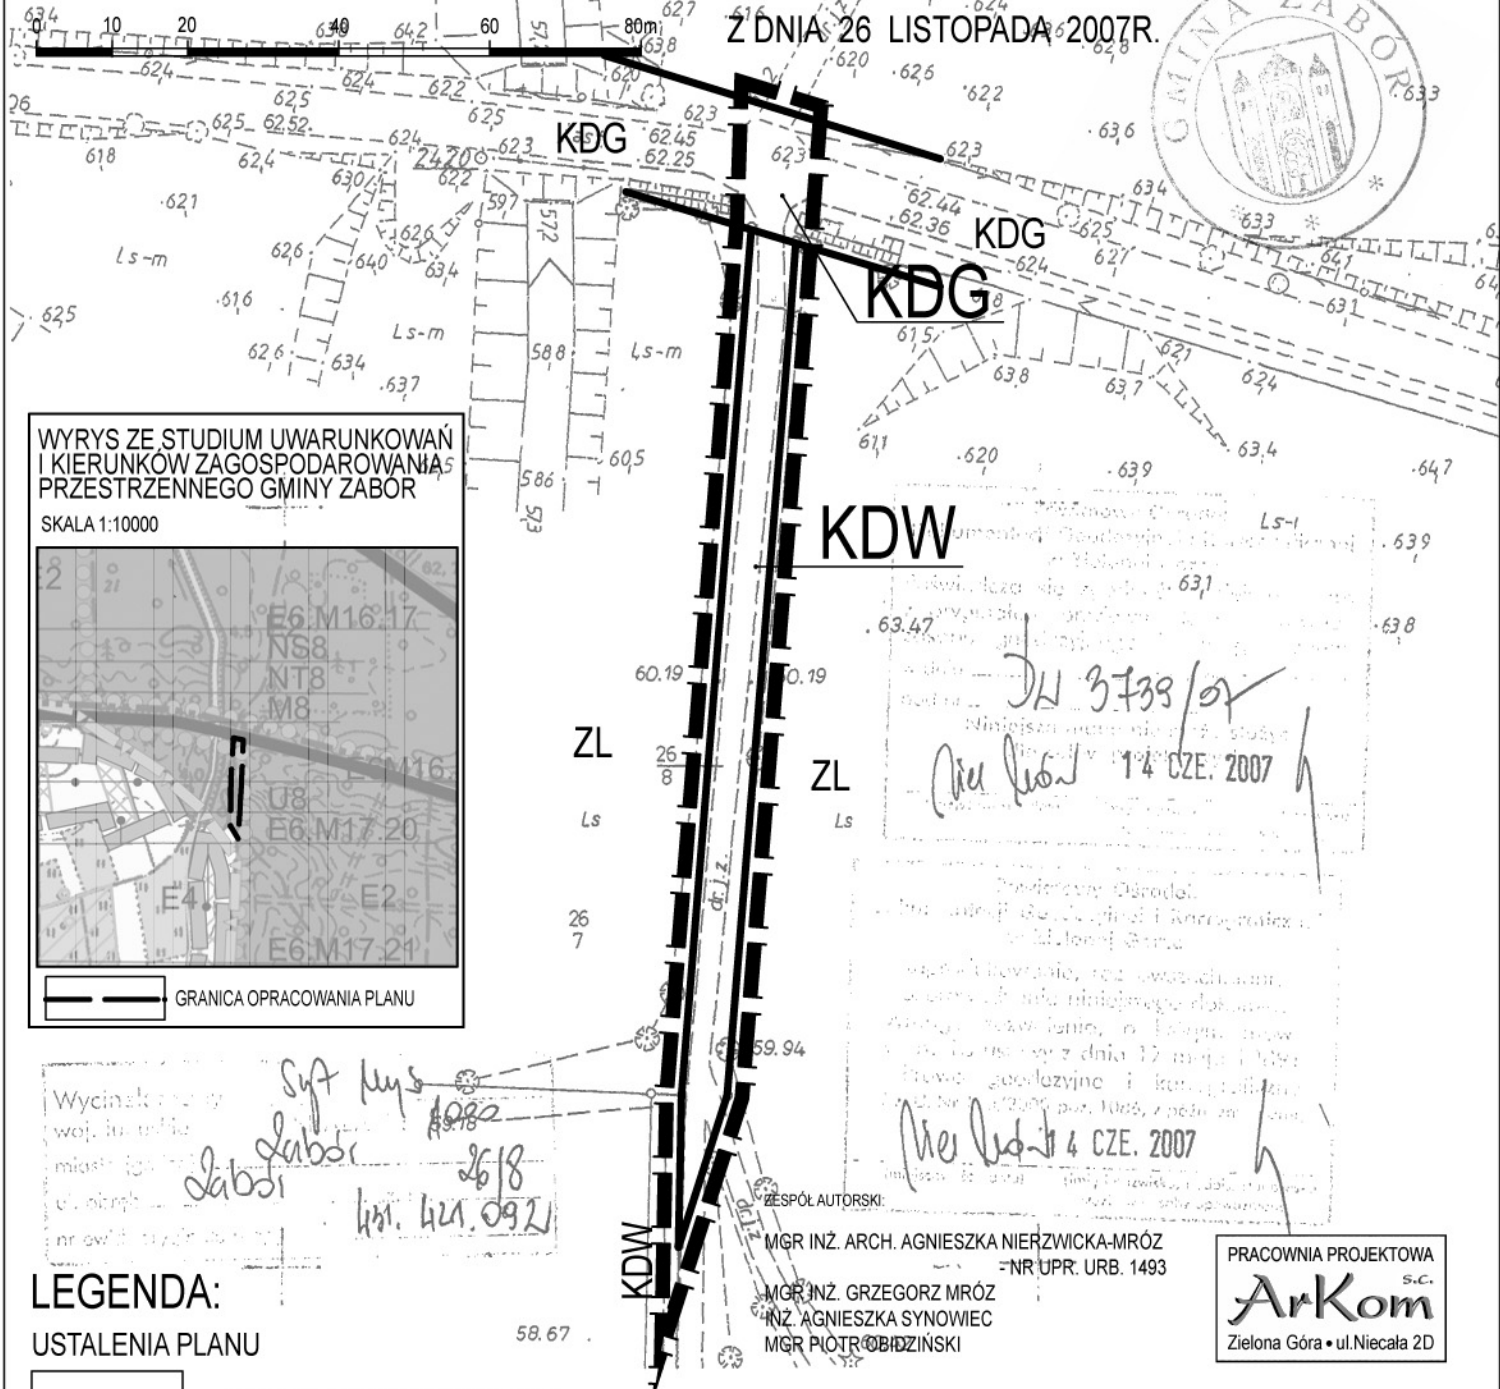

WYRYS ZE STUDIUM UWARUNKOWAŃ I KIERUNKÓW ZAGOSPODAROWANIA PRZESTRZENNEGO GMINY ZABÓR  
SKALA 1:10000

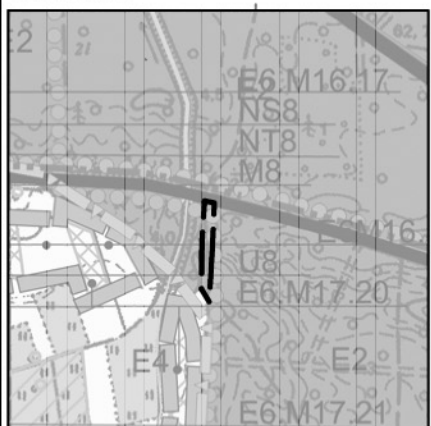

GRANICA OPRACOWANIA PLANU

Wycinek z mapy woj. lubuskiej, miast. g. Zabór, ul. 26.07, nr ewid. 121/092  
Syf Mys  
Zabór  
26/8  
list. 121.092

## LEGENDA:

### USTALENIA PLANU

	GRANICA OPRACOWANIA PLANU
	LINIE ROZGRANICZAJĄCE TERENY O RÓŻNEJ FUNKCJI LUB RÓŻNYM SPOSOBIE ZAGOSPODAROWANIA
<b>KDG</b>	TERENY PUBLICZNEJ DROGI WOJEWÓDZKIEJ
<b>KDW</b>	TERENY PUBLICZNIE DOSTĘPNYCH DROG WĘWĘTRZNYCH

### OZNACZENIA O CHARAKTERZE INFORMACYJNYM

<b>KDG</b>	TERENY PUBLICZNYCH DRÓG WOJEWÓDZKICH
<b>KDW</b>	TERENY DRÓG WĘWĘTRZNYCH
<b>ZL</b>	TERENY ZIELENI LEŚNEJ

*J.H. 3738/07*  
Niniejsze opracowanie jest studium  
opracowane w dniu 12 maja 2007r.  
Pracę geodezyjną i kartograficzną  
wykonał zespół projektowy  
14 CZE. 2007  
*Mej...* 4 CZE. 2007

ZESPÓŁ AUTORSKI:  
MGR INŻ. ARCH. AGNIESZKA NIERZWICKA-MRÓZ  
-NR UPR. URB. 1493  
MGR INŻ. GRZEGORZ MRÓZ  
INŻ. AGNIESZKA SYNOWIEC  
MGR PIOTR OBIDZIŃSKI

PRACOWNIA PROJEKTOWA  
s.c.  
**ArkOm**  
Zielona Góra • ul. Niecała 2D