

PAS DRUGI KRAJOWEJ 32-BIS WEDŁUG OBOWIĄZUJĄCEJ
ZMIANY PLANU ZAGOSPODAROWANIA PRZESTRZENNEGO
UCHWALONEGO UCHWAŁĄ RADY GMINY W ZABORZE
NR VII/35/99 Z DNIA 30.06.1999r., OPUBLIKOWANA
W DZ. U. WOJ. ZIELONOGÓRSKIEGO NR 32 Z 03.10.1999r., PDZ 345


MAPA DO CELÓW PROJEKTOWYCH

Zabór ul. Witosa dz. 249, 260, 261, 248
woj. lubuskie pow. zielonogórski gm. Zabór
Skala 1 : 1000

Mapę do celów projektowych opracowano na podstawie mapy zasadniczej w skali 1:1000
i pomiaru uzupełniającego wykonanego przez :
Ks. rob. nr : 51 / 2008
KERG : 1359 - 159 / 2008
Arkusze mapy : 431.421.043
Zielona Góra 26.01.2009

MIEJSCOWY PLAN ZAGOSPODAROWANIA PRZESTRZENNEGO TERENÓW WE WSI ZABÓR, GMINA ZABÓR, WOJ. LUBUSKIE (DZIAŁKI O NR EWIDENCYJNYCH 261, 260, 249 i 248)

SKALA

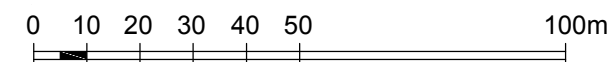

ZAŁĄCZNIK NR 1 DO UCHWAŁY
RADY GMINY ZABÓR
Nr XXXII/201/10
z dnia 29 marca 2010 roku

WYRYS ZE ZMIANY STUDIUM UWARUNKOWAŃ
I KIERUNKÓW ZAGOSPODAROWANIA
PRZESTRZENNEGO GMINY ZABÓR
skala 1:10000



GRANICA TERENU OBJĘTEGO PLANEM MIEJSCOWYM
FUNKCJE OBSZARÓW
INFLUENCJA I KIERUNKI WYKONANIA ZAGOSPODAROWANIA PRZESTRZENNEGO
WYKONANIE PRZEZ SŁUŻBY TRANSPORTU JEDYNAŁ ODDZIAŁYWANIEM
SIECI ENERGETYCZNEJ, PRZEZ SŁUŻBY ENERGETYCZNE I ENERGETYKI
INFRASTRUKTURA TECHNICZNA
KOMUNIKACJA, KANALIZACJA, WODOCIĄG, KANAL, FIEZDAJ
WOJÓT FUNKCYJNYCH

LEGENDA:

OZNACZENIA	WYSZCZEGÓLNIENIE
— — — — —	GRANICA OPRACOWANIA
— — — — —	OBOWIĄZUJĄCE LINIE ROZGRANICZAJĄCE
— — — — —	TERENY O RÓŻNYCH FUNKCJACH
— — — — —	POSTULOWANE LINIE PODZIAŁU WEWNĘTRZNEGO
— — — — —	NIEPRZEKRACZALNE LINIE ZABUDOWY
MN	TEREN ZABUDOWY MIESZKANIOWEJ JEDNORODZINNEJ WOLNOSTOJĄCEJ
KD	TEREN KOMUNIKACJI - DROGA DOJAZDOWA
1KW, 2KW	TERENY DRÓG WEWNĘTRZNYCH
— — — — —	STREFA OCHRONNA OD LINII NAPIĘTRZNEJ ELEKTRO- ENERGETYCZNEJ SN DO BUDYNKÓW WZG PRZEPISÓW SZCZEGÓLNYCH
— — — — —	POSTULOWANE: PRZEBIEG DRÓG KD I KW, RZĘDNE I SPADKI
— • — • —	STREFA ODDZIAŁYWANIA UCIAŻLIWOŚCI OD DRUGI 32 BIS
① ÷ ④	TERENY DLA KTÓRYCH NIE OBOWIĄZUJE MINIMALNY FRONT DZIAŁKI WYNOŚĄCY 20m

ZESPÓŁ AUTORSKI OPRACOWANIA:

1. arch. Krystyna Gońska, upr. urb. ZOIU NR Z-395 - główny projektant
2. arch. Zofia Adamek - asystent projektanta
3. mgr inż. Jerzy Walkowiak - ekofizjografia podstawowa i prognoza skutków ustaleń planu na środowisko
4. mgr inż. Urszula Bąk - prognoza skutków finansowych uchwalenia planu
5. mgr inż. Artur Kurpiel - część drogowa, ukształtowanie terenu

