
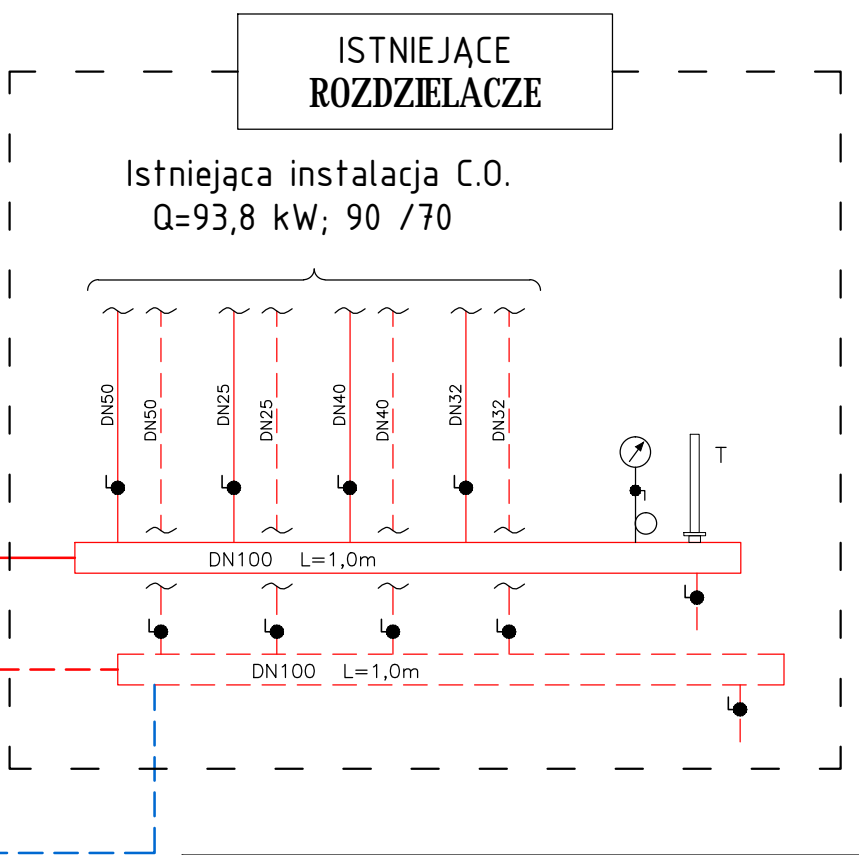


Woda na potrzeby  
gospodarcze  
kotłowni DN20

Woda surowa, wymagane  
ciśnienie  
3,5-5,5 bara

**LEGENDA:**

- Zasilanie C.O.
- - - Powrót C.O.
- Instalacja gazu
- Woda wodociągowa surowa
- - - Woda wodociągowa uzdatniona
- - - Poptuczyny
- Kondensat
- - - Kondensat zneutralizowany

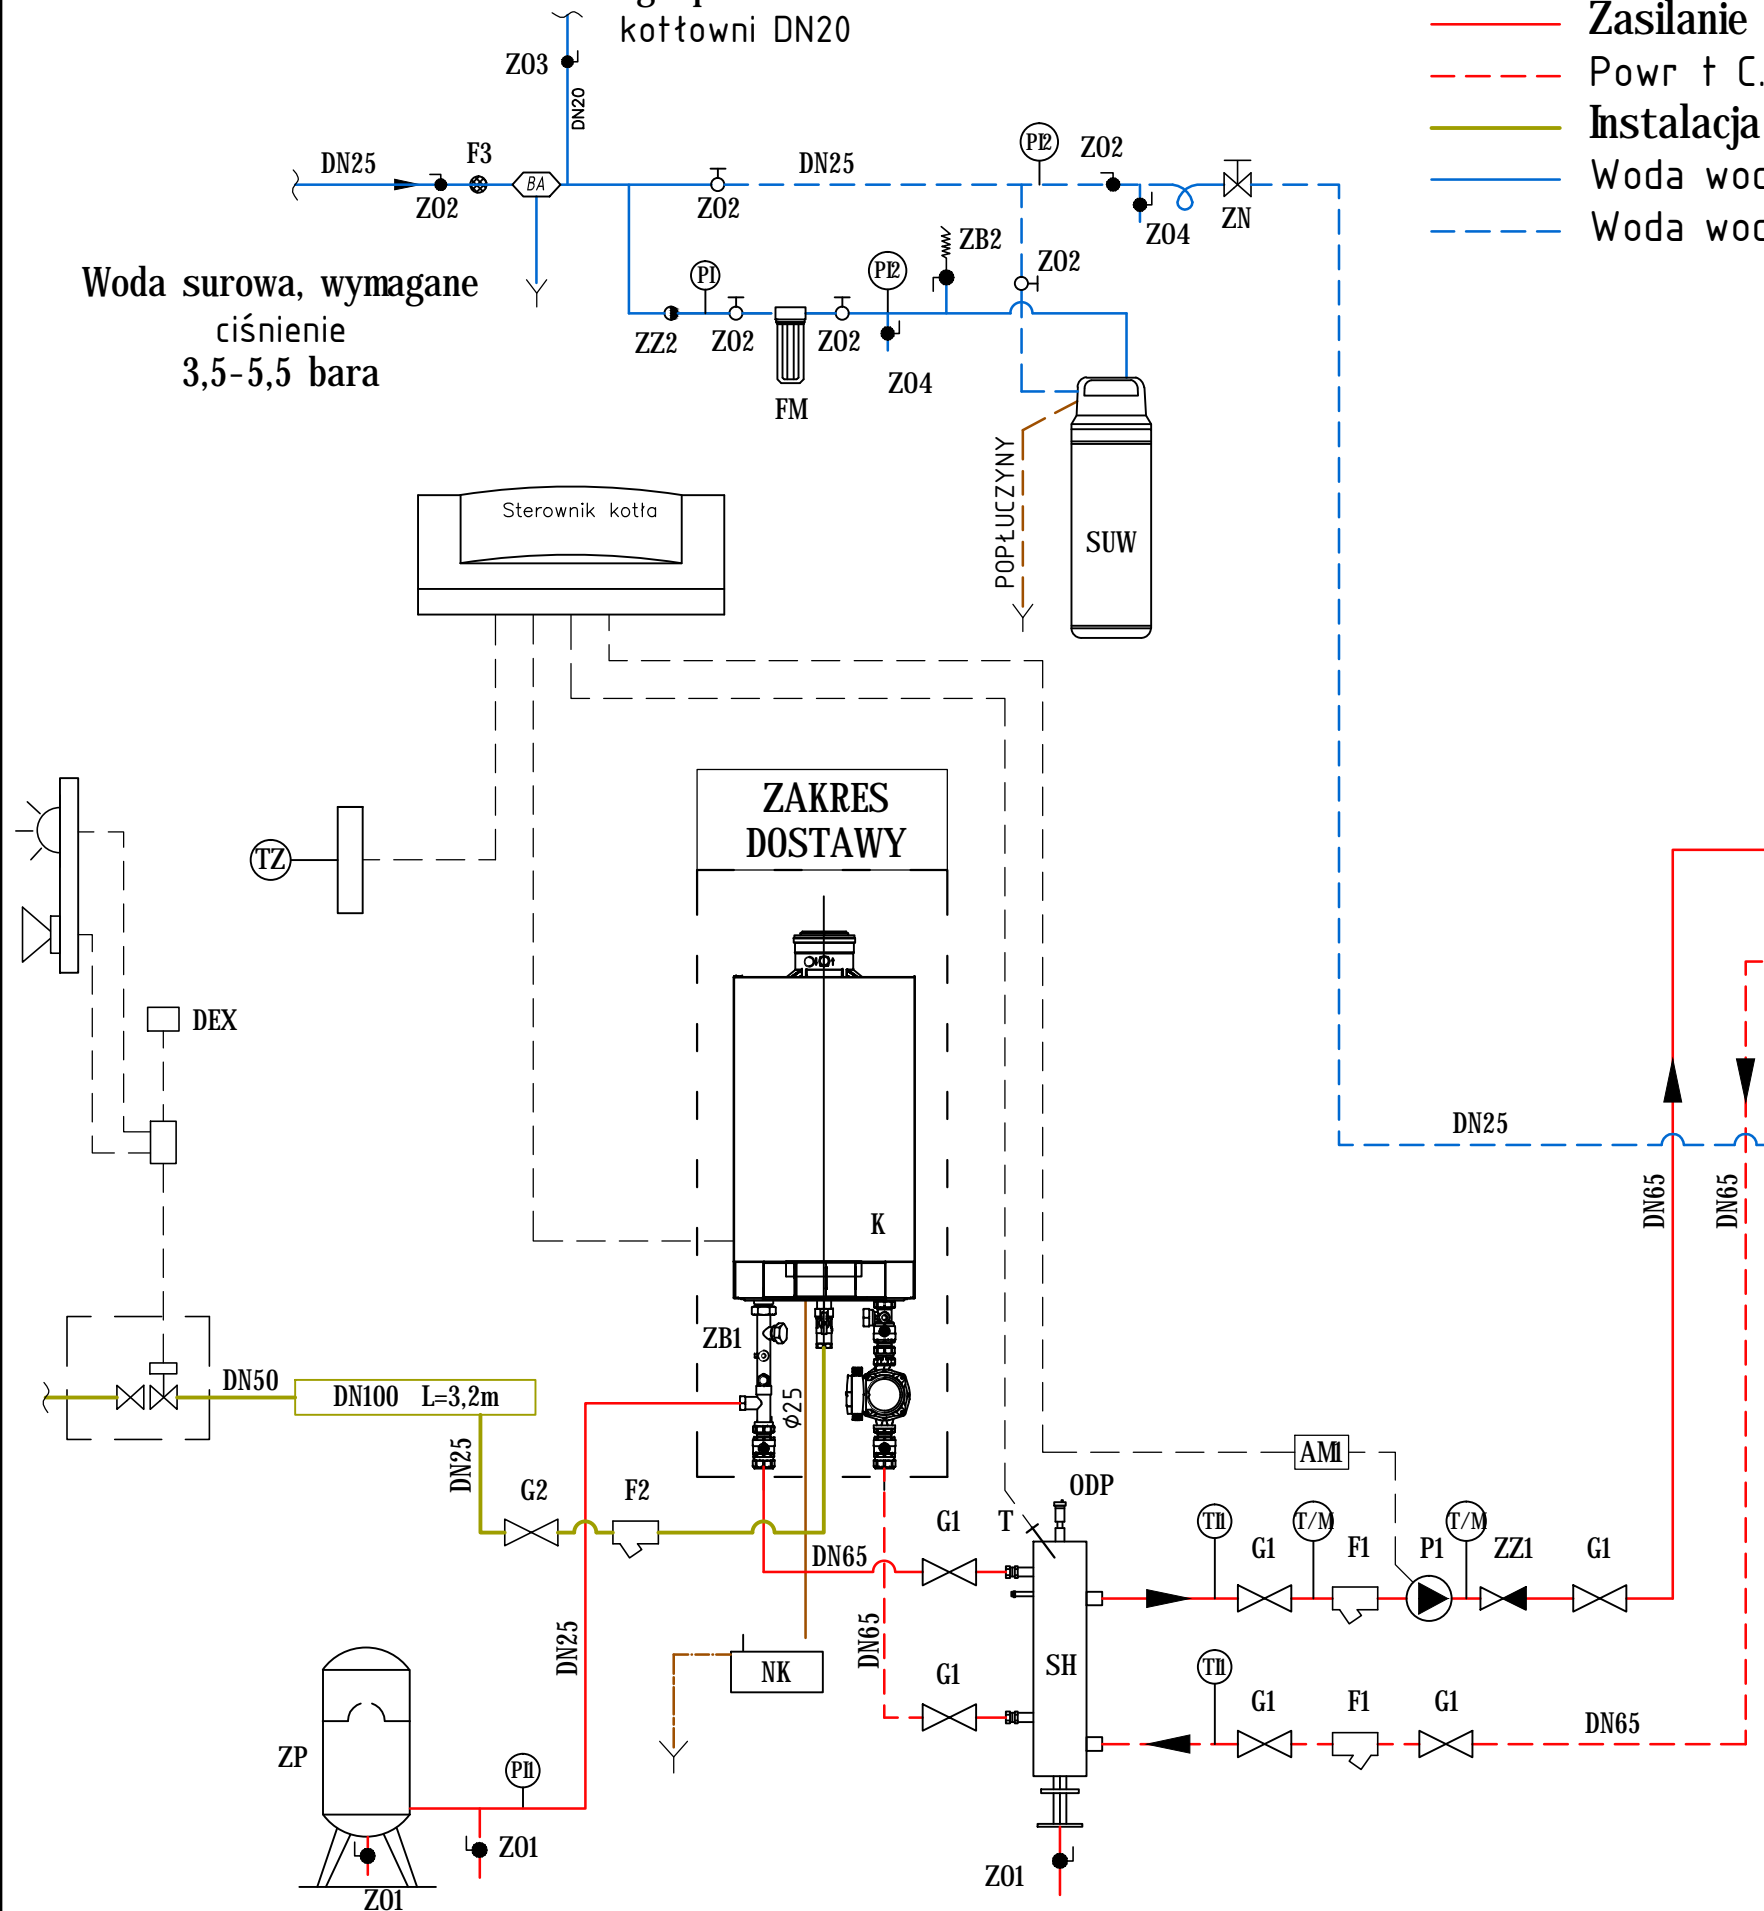

**ZMIANY:**

INDEKS	OPIS ZMIAN	DATA	NAZWISKO

<b>proinstal</b> OGRZEWANIE WENTYLACJA KLIMATYZACJA 65-137 ZIELONA GÓRA, UL. POZNAŃSKA 9		Nr rys.	Indeks
Objekt: Budowa kotłowni na potrzeby budynku Niepublicznego Przedszkola w miejscowości Zabór Adres: Zabór, ul. Akacyjowa 1, dz. nr 307/1, obręb Zabór		Skala:	S-3
Przedmiot: <b>SCHEMAT TECHNOLOGII KOTŁOWNI</b>		Data:	11.2015
Wykonawcy opracowania		Nr uprawnień / specjalność	Podpis:
Projektował:	mgr inż. Ryszard Mirecki	51/91/ZG instalacyjno - inżynierska w zakresie instalacji sanitarnych	
Opracował:	mgr inż. Tadeusz Bączyk		
Sprawił:	mgr inż. Maria Golanowska - Leśna	7/92/ZG instalacyjno - inżynierska w zakresie instalacji sanitarnych	