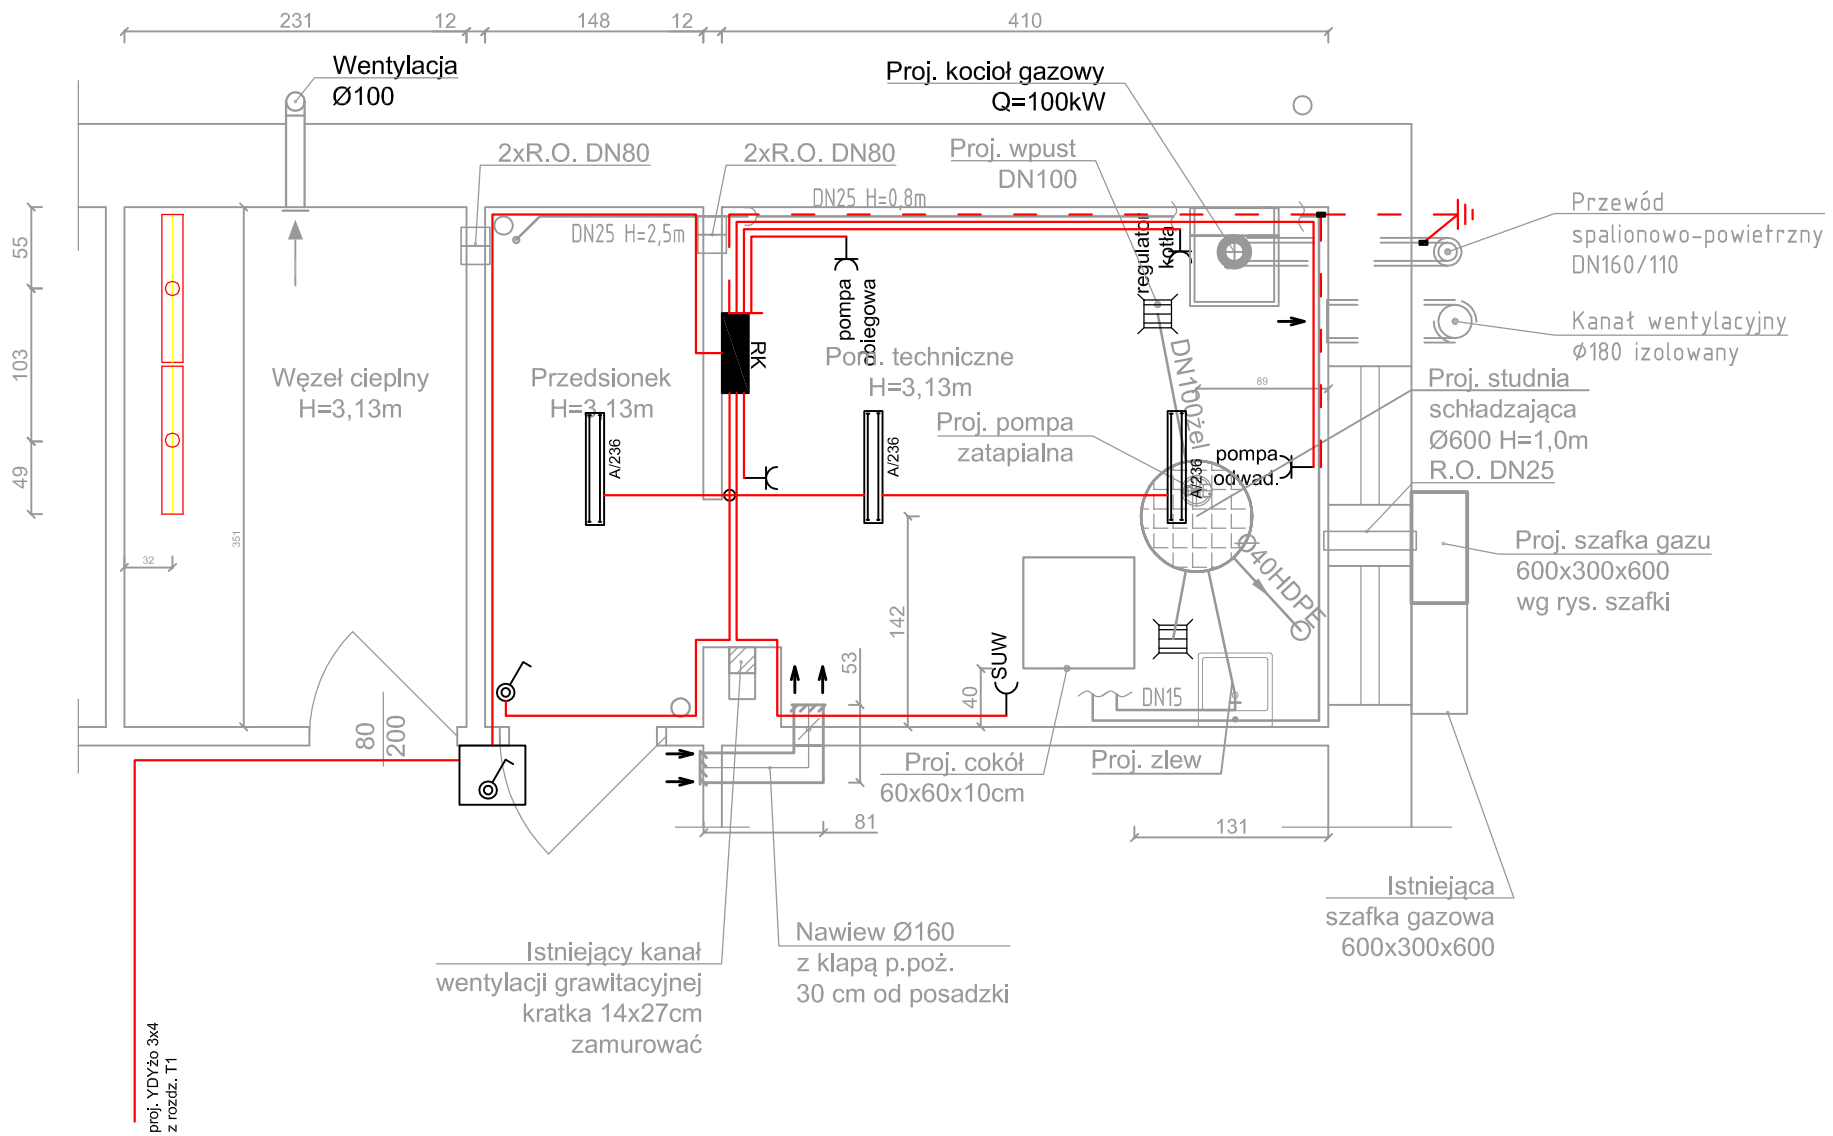

Objaśnienia

- Łącznik jednobiegunowy n/t, 16A/250V, montaż na wys. 1,2m (jeżeli nie zaznaczono inaczej), bryzgoszczelny, IP44
- Wyłącznik zasilania kotłowni w obudowie n/t, min. 40A/250V montaż na wys. 1,2m (jeżeli nie zaznaczono inaczej), bryzgoszczelny, IP44
- Gniazdo wtyczkowe 2P+PE, n/t, 16A/250V, min. IP44
- Gniazdo wtyczkowe 2P, pojedyncze, n/t, 16A/24V
- RK — Rozdzielnica
- MD-2z — Centralka detekcji gazu z zasilaczem
- Przewody wg schematu rozdz.
- Główna szyna wyrównawcza FeZn 20x4 na uchwytach ściennych, 0,3m nad posadzką
- Uziom pionowy, L=6m

Oprawy oświetleniowe

- A/236 — A–Oprawa świetlówkowa 2x36W, IP65

UWAGI

- zaznaczone ilości żył nie obejmują żyły ochronnej PE. Należy ją prowadzić do wszystkich opraw, odbiorników, gniazd.
- jeśli nie zaznaczono inaczej, przewody prowadzić w rurkach ochronnych PVC ø20mm i ø28mm
- system detekcji gazu oraz centralkę wykonać zgodnie z wytycznymi zawartymi w opracowaniu technologicznycm oraz DTR
- metalowe elemety przewodzące obce łączyć do szyny wyrównawczej
- komin kotłowni przyłączyć do istniejącej instalacji odgromowej zgodnie z wytycznymi w opracowaniu technologicznym oraz uziemić przez złącze kontrolne zlokalizowane w studzience ziemnej. Przewód uziemiający wykonać prętem FeZn ø8.

ZMIANY:

INDEKS	OPIS ZMIAN	DATA	NAZWISKO

proinstal
OGRZEWANIE WENTYLACJA KLIMATYZACJA
65-137 ZIELONA GÓRA, UL. POZNAŃSKA 9

Nr rys.: E-2
Indeks: _

Obiekt: Budowa kotłowni na potrzeby budynku Urzędu Gminy w miejscowości Zabór
Adres: Zabór, ul. Lipowa 1, dz. nr 321/2, obręb Zabór

Skala: 1:25

Przedmiot: PLAN INSTALACJI KOTŁOWNI

Data: 11.2015

Wykonawcy opracowania		Nr uprawnień / specjalność	Podpis:
Projektował:	mgr inż. Arkadiusz Sadowski	130/90/ZG instalacyjno - inżynieryjna w zakresie instalacji elektrycznych	
Opracował:	mgr inż. Jarosław Wirszyc		
Sprawdził:	inż. Władysław Sadowski	190/77/ZG instalacyjno - inżynieryjna w zakresie instalacji elektrycznych	