



# PRZEKRÓJ I-I - ODCINEK 1

DZ.EW. 44/1, 49, 66.

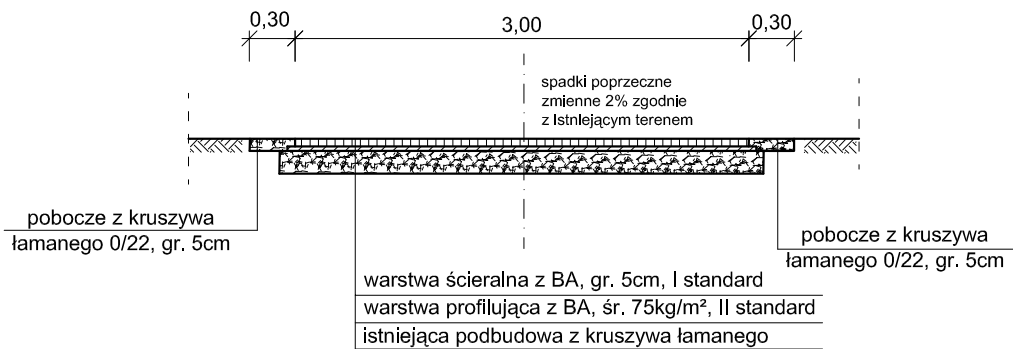


# PRZEKRÓJ II-II - ODCINEK 1

DZ.EW. 44/1, 47/4, 49.

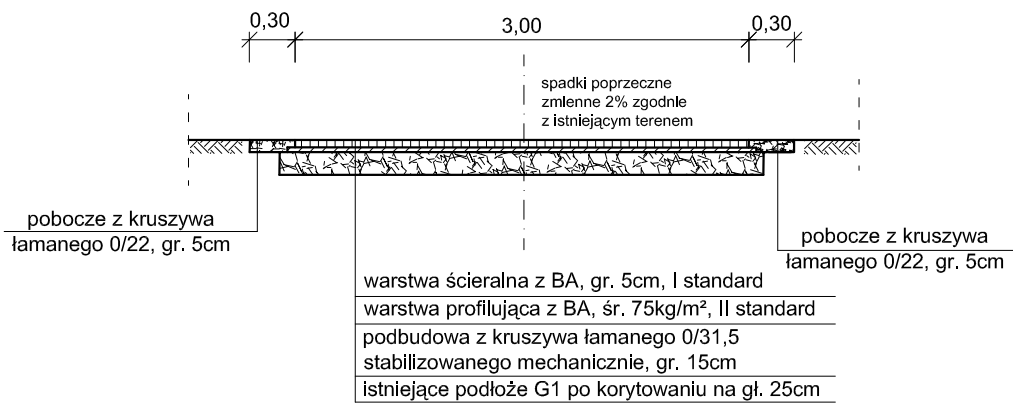

# PRZEKRÓJ III-III - ODCINEK 2

DZ.EW. 92

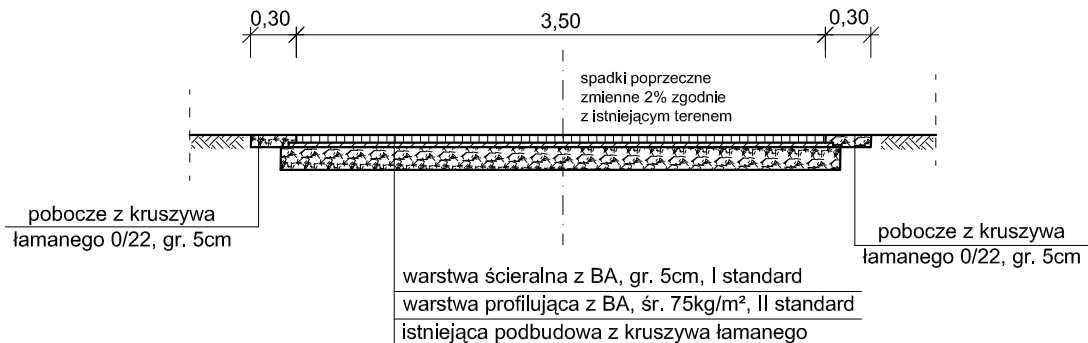

PRZEBUDOWA DROGI W M. TARNAWA,  
GMINA ZABÓR, DZ. EW. NR 44/1,47/4,49,66,92  
ODCINEK 1 - DZ.EW 44/1, 47/4, 49, 66.  
ODCINEK 2 - DZ.EW. 92.

Tytuł:	Przekroje normalne, skala 1:50	Rys. 4
Projektant:	Cezary Nowak Upr. bud. nr 34/98/ZG	03.2016
Opracował:	mgr inż. Bartosz Nowak	03.2016