
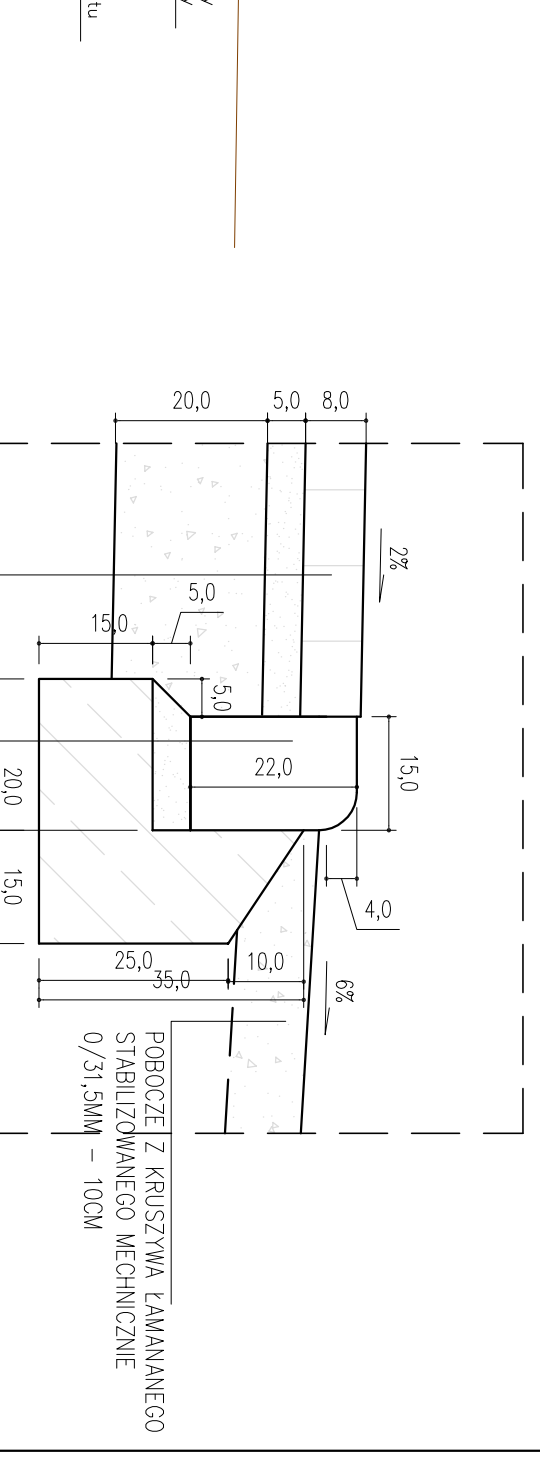



PRZEKRÓJ NORMALNY DROGA GMINNA NR NR 007012F

SZCZEGÓŁY KONSTRUKCYJNE skala 1:10

SZCZEGÓŁ "A"

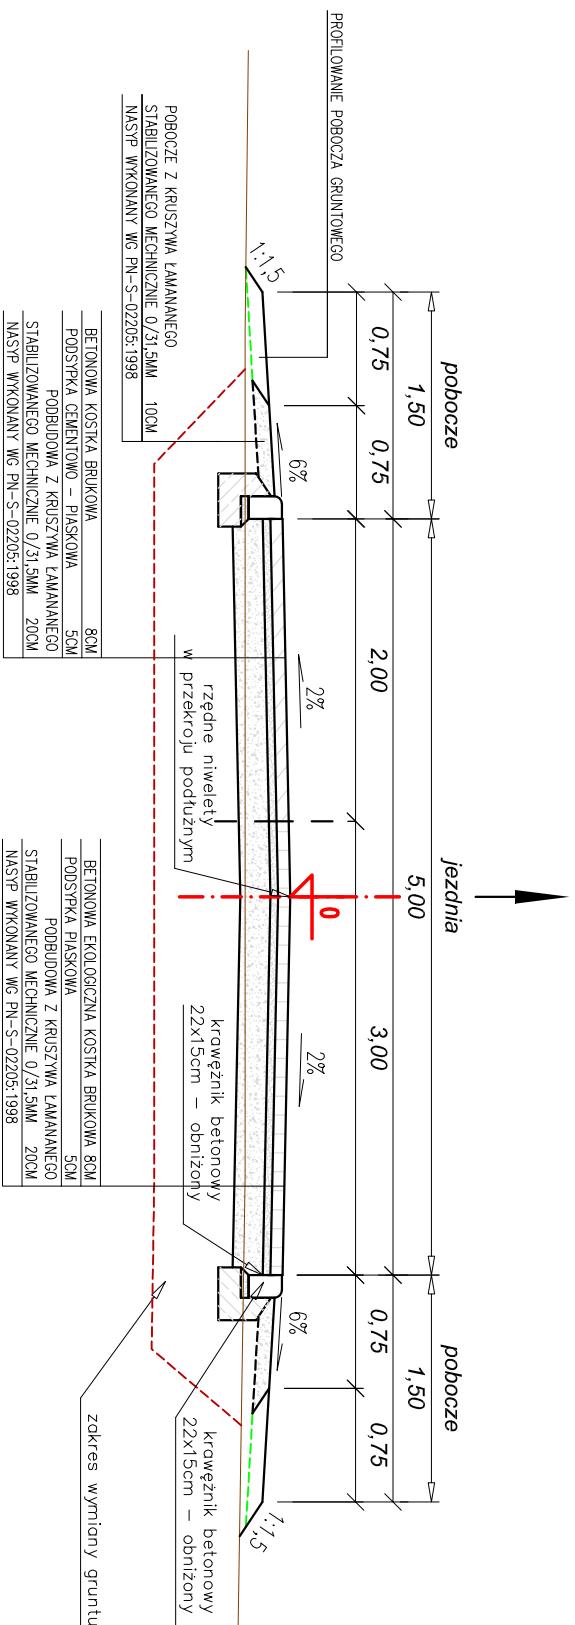

PRZEKRÓJ NORMALNY WYNIESIONE SKRZYŻOWANIE

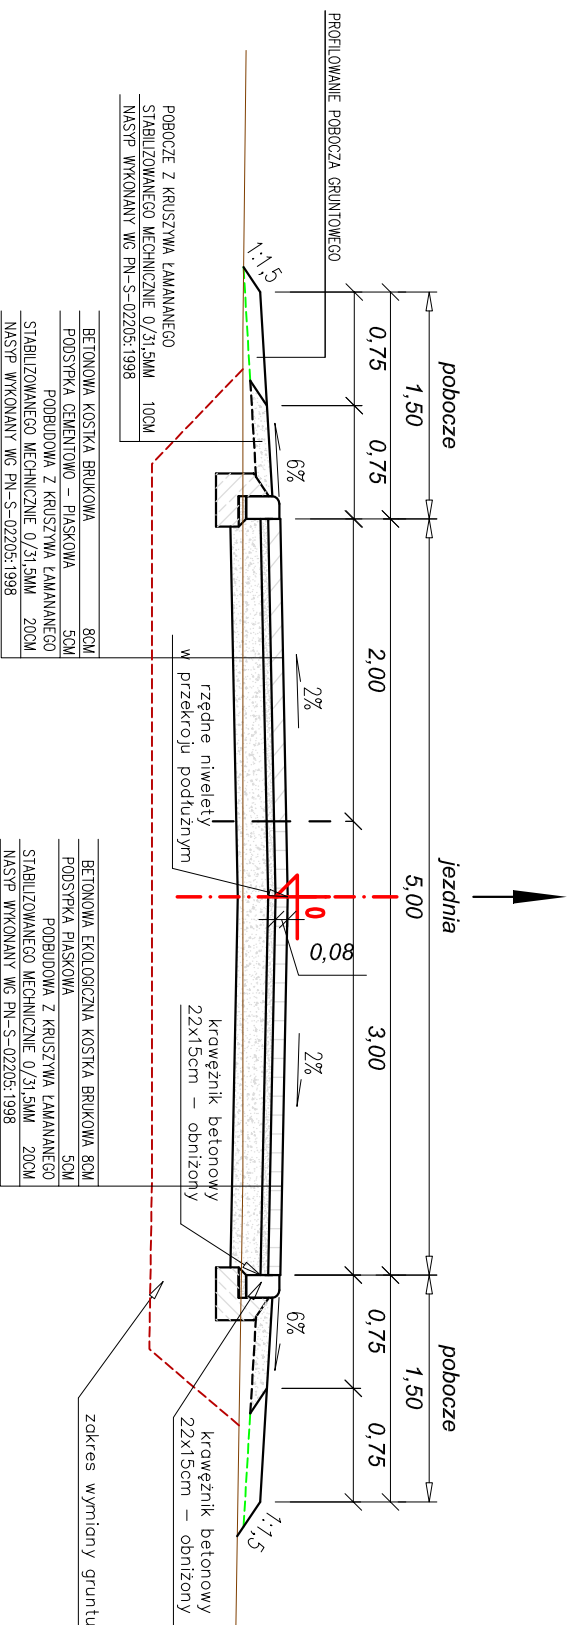

BETONOWA EKOLOGICZNA KOSTKA BRUKOWA 8CM	KRAWĘŻNIK BETONOWY NAJAZDOWY "22x15CM"
LUB BETONOWA KOSTKA BRUKOWA	PODSYPKA CEMENTOWO-PIASKOWA 5CM
PODSYPKA PIASKOWA/CEM.-PIASKOWA 5CM	LAWA Z BETONU C8/10
PODBUDOWA Z KRUSZYWA ŁAMANANEGO	
STABILIZOWANEGO MECHANICZNIE 0/31,5MM 20CM	
NASYP WYKONANY WG PN-S-02205:1998	

PROGAMP ZESPÓŁ PROJEKTOWO-NADZORCZY BUDOWNICTWA KOMUNIKACYJNEGO
 UL. GRONOWA 3 66-015 PRZYŁĘP
 TEL. 666 612 633 E-MAIL: PAWELRATUS@WP.PL NIP: 973-084-59-21

Nazwa opracowania:
 BUDOWA DROGI GMINNEJ NR 007012F - UL. BRZÓZOWEJ, UL. WIERZBOWEJ, UL. KLONOWEJ
 UL. AKACJOWEJ, UL. BUKOWEJ, UL. LIPOWEJ, UL. GRABOWEJ, UL. JESIONOWEJ, UL. JAZZOWEJ
 UL. TĘCZOWEJ W M. DROSZKÓW

Nazwa rysunku:
PRZEKROJE NORMALNE

Asystent projektanta branży drogowej	mgr inż. Paweł Ratus	Uprawnienia:	Skala: 1:50/500
Projektant branży drogowej	mgr inż. Krzysztof Komar	Specialność:	Numer
Sprawdzający branży drogowej	mgr inż. Andrzej Szewczyk	drogi	Podpis
		drogi	Data
			12/2015
			12/2015

Arkusz: **2**