


# Profil - ul. Wierzbowa

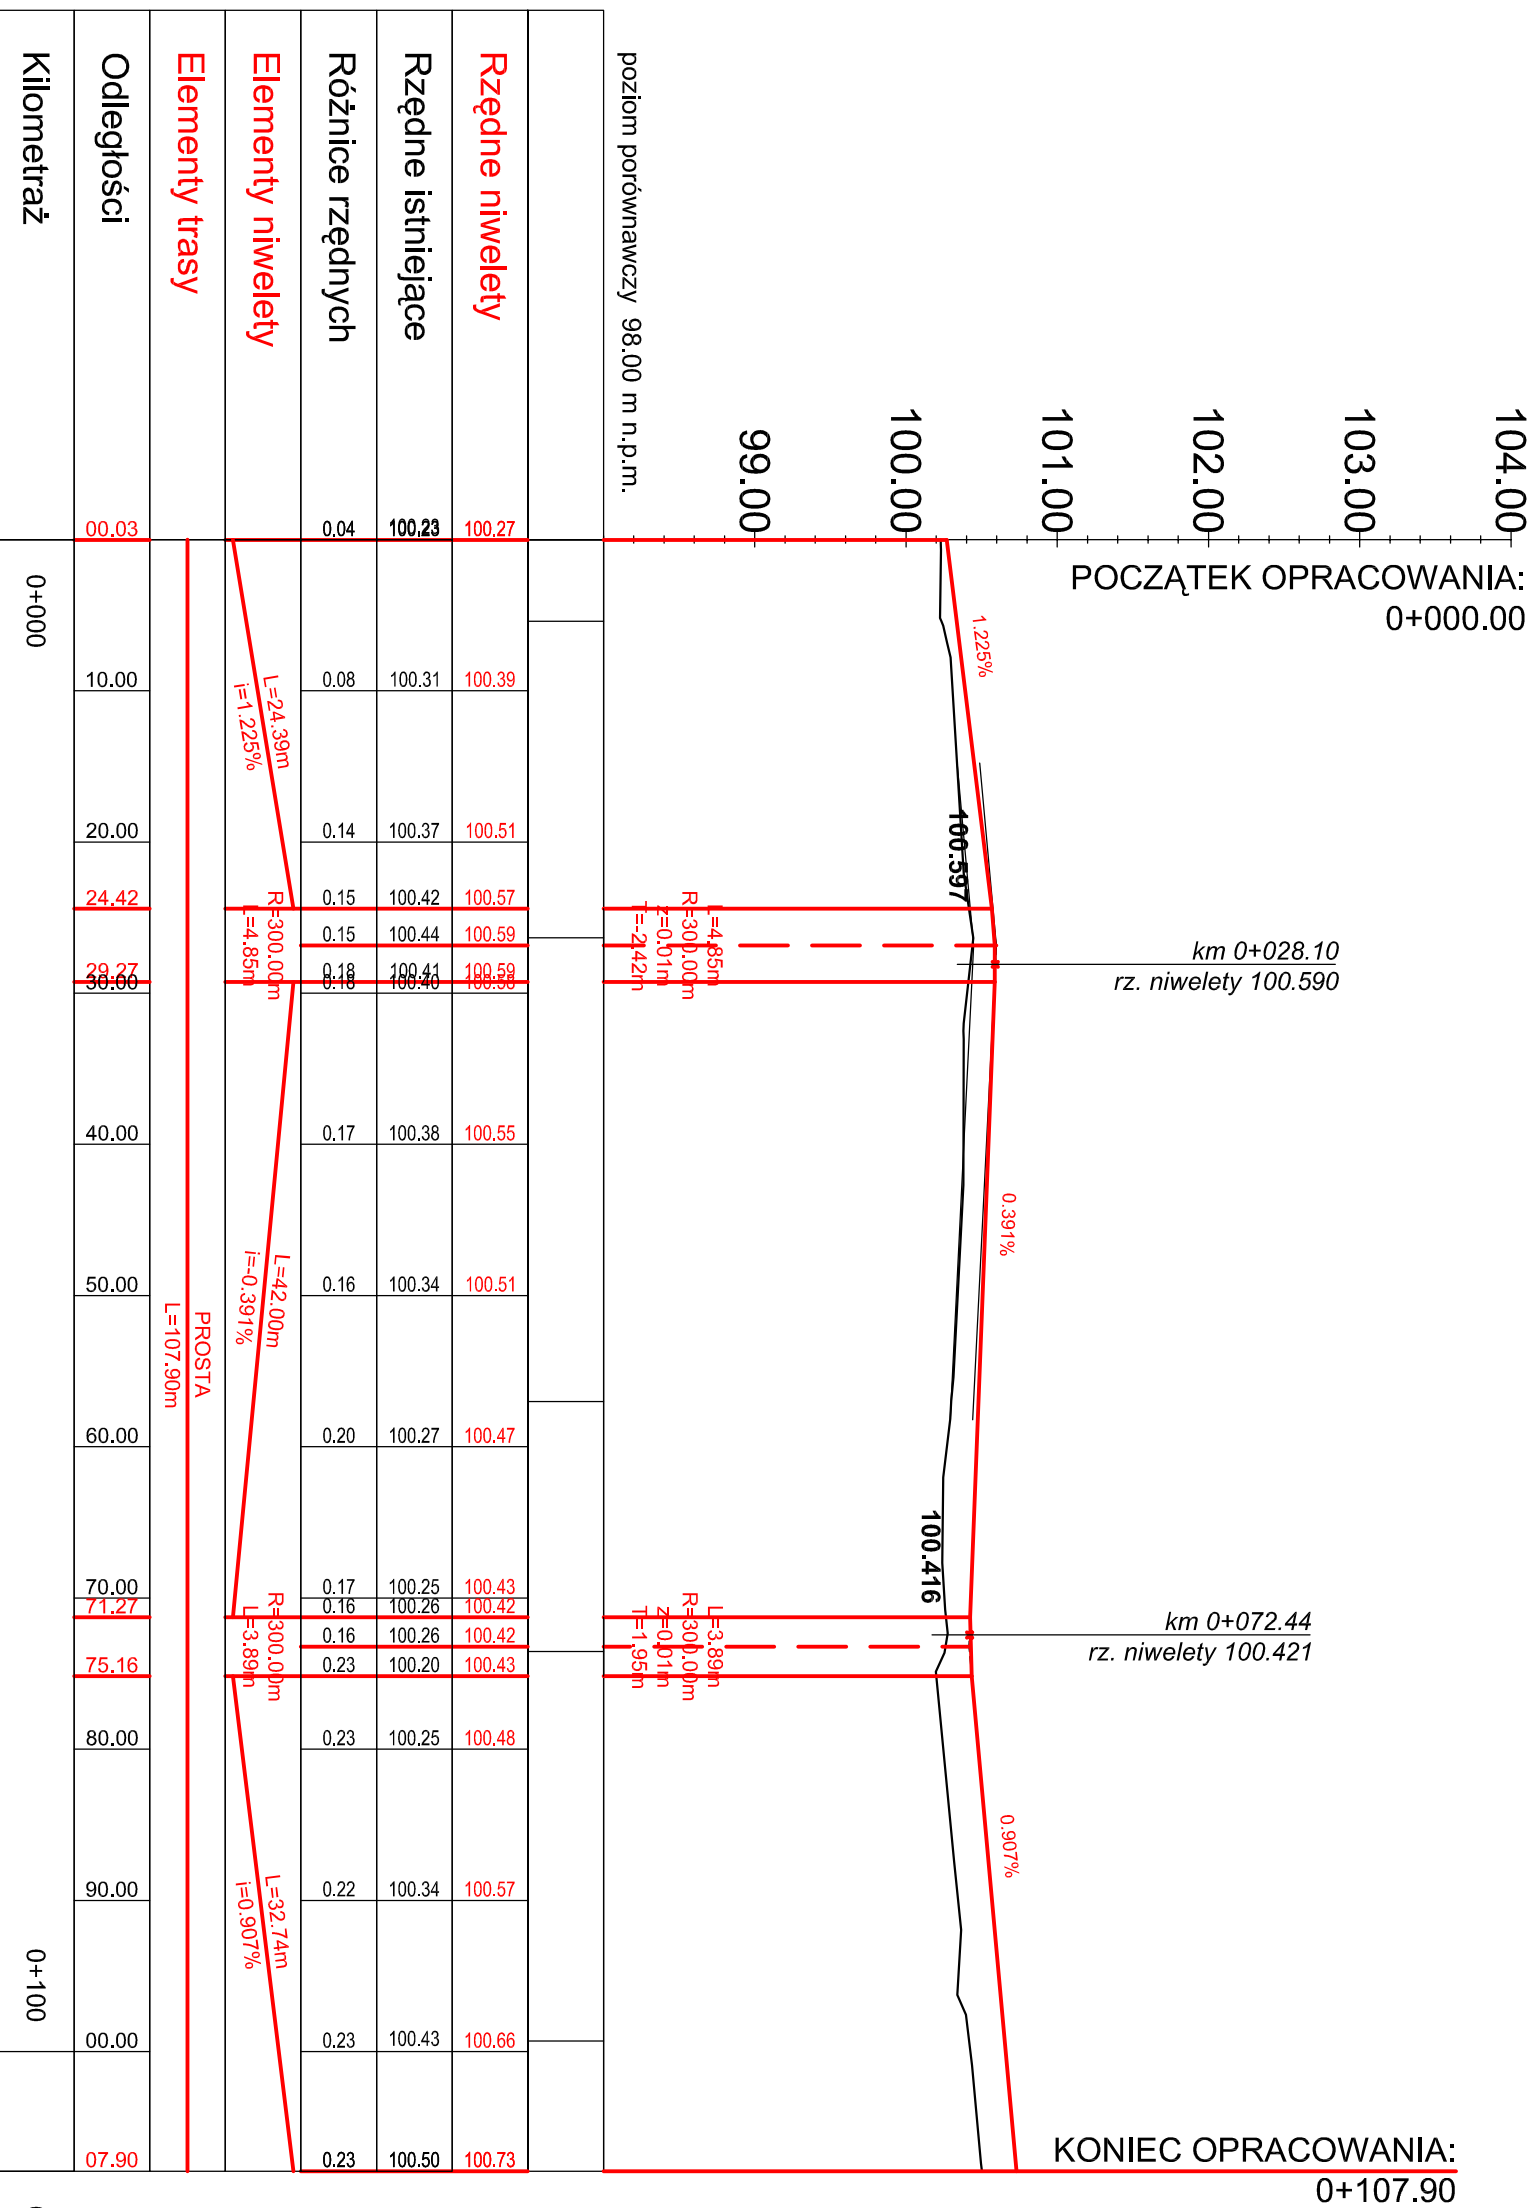

| Rzędne niwelety |        | Rzędne istniejące |        | Różnice rzędnych |      | Elementy niwelety |           |
|-----------------|--------|-------------------|--------|------------------|------|-------------------|-----------|
| 100.27          | 100.39 | 100.23            | 100.31 | 0.04             | 0.08 | L=24.39m          | R=300.00m |
| 100.51          | 100.51 | 100.37            | 100.37 | 0.14             | 0.14 | i=1.225%          | i=1.225%  |
| 100.57          | 100.57 | 100.42            | 100.42 | 0.15             | 0.15 | R=300.00m         | R=300.00m |
| 100.59          | 100.59 | 100.44            | 100.44 | 0.15             | 0.15 | i=4.85m           | i=4.85m   |
| 100.55          | 100.55 | 100.38            | 100.38 | 0.17             | 0.17 | L=42.00m          | L=42.00m  |
| 100.51          | 100.51 | 100.34            | 100.34 | 0.16             | 0.16 | i=0.391%          | i=0.391%  |
| 100.47          | 100.47 | 100.27            | 100.27 | 0.20             | 0.20 | L=107.30m         | L=107.30m |
| 100.43          | 100.43 | 100.25            | 100.25 | 0.17             | 0.17 | R=300.00m         | R=300.00m |
| 100.42          | 100.42 | 100.26            | 100.26 | 0.16             | 0.16 | i=3.89m           | i=3.89m   |
| 100.43          | 100.43 | 100.20            | 100.20 | 0.23             | 0.23 | L=32.74m          | L=32.74m  |
| 100.48          | 100.48 | 100.25            | 100.25 | 0.23             | 0.23 | i=0.907%          | i=0.907%  |
| 100.57          | 100.57 | 100.34            | 100.34 | 0.22             | 0.22 |                   |           |
| 100.66          | 100.66 | 100.43            | 100.43 | 0.23             | 0.23 |                   |           |
| 100.73          | 100.73 | 100.50            | 100.50 | 0.23             | 0.23 |                   |           |

poziom porównawczy 98.00 m n.p.m.

POCZĄTEK OPRACOWANIA:  
0+000.00

km 0+028.10  
rz. niwelety 100.590

km 0+072.44  
rz. niwelety 100.421

KONIEC OPRACOWANIA:  
0+107.90

## OZNACZENIA:

- PROJ. NIWELETA OSI JEZDNI
- TEREN ISTNIEJĄCY W OSI PROJ. JEZDNI



ZESPÓŁ PROJEKTOWO-NADZORCZY BUDOWNICTWA KOMUNIKACYJNEGO  
 UL. GRONOWA 3 66-015 PRZYLEP  
 TEL. 666 612 633 E-MAIL: PAWELRATUS@WP.PL NIP: 973-084-59-21

Arkusz:  
**3.4**

| Nazwa rysunku:                       |                           | Uprawnienia: |                   | Skala: 1:50/500 |         |
|--------------------------------------|---------------------------|--------------|-------------------|-----------------|---------|
| PROFIL PODŁUŻNY - UL. WIERZBOWA      |                           |              |                   |                 |         |
| Asystent projektanta branży drogowej | mgr inż. Paweł Ratus      | Specjalność  | Numer             | Podpis          | Data    |
| Projektant branży drogowej           | mgr inż. Krzysztof Komar  | drogi        | LBSS/0084/PROD/12 |                 | 12/2015 |
| Sprawdzający branży drogowej         | mgr inż. Andrzej Szewczyk | drogi        | LBSS/0002/PROD/06 |                 | 12/2015 |