


Profil - ul. Lipowa

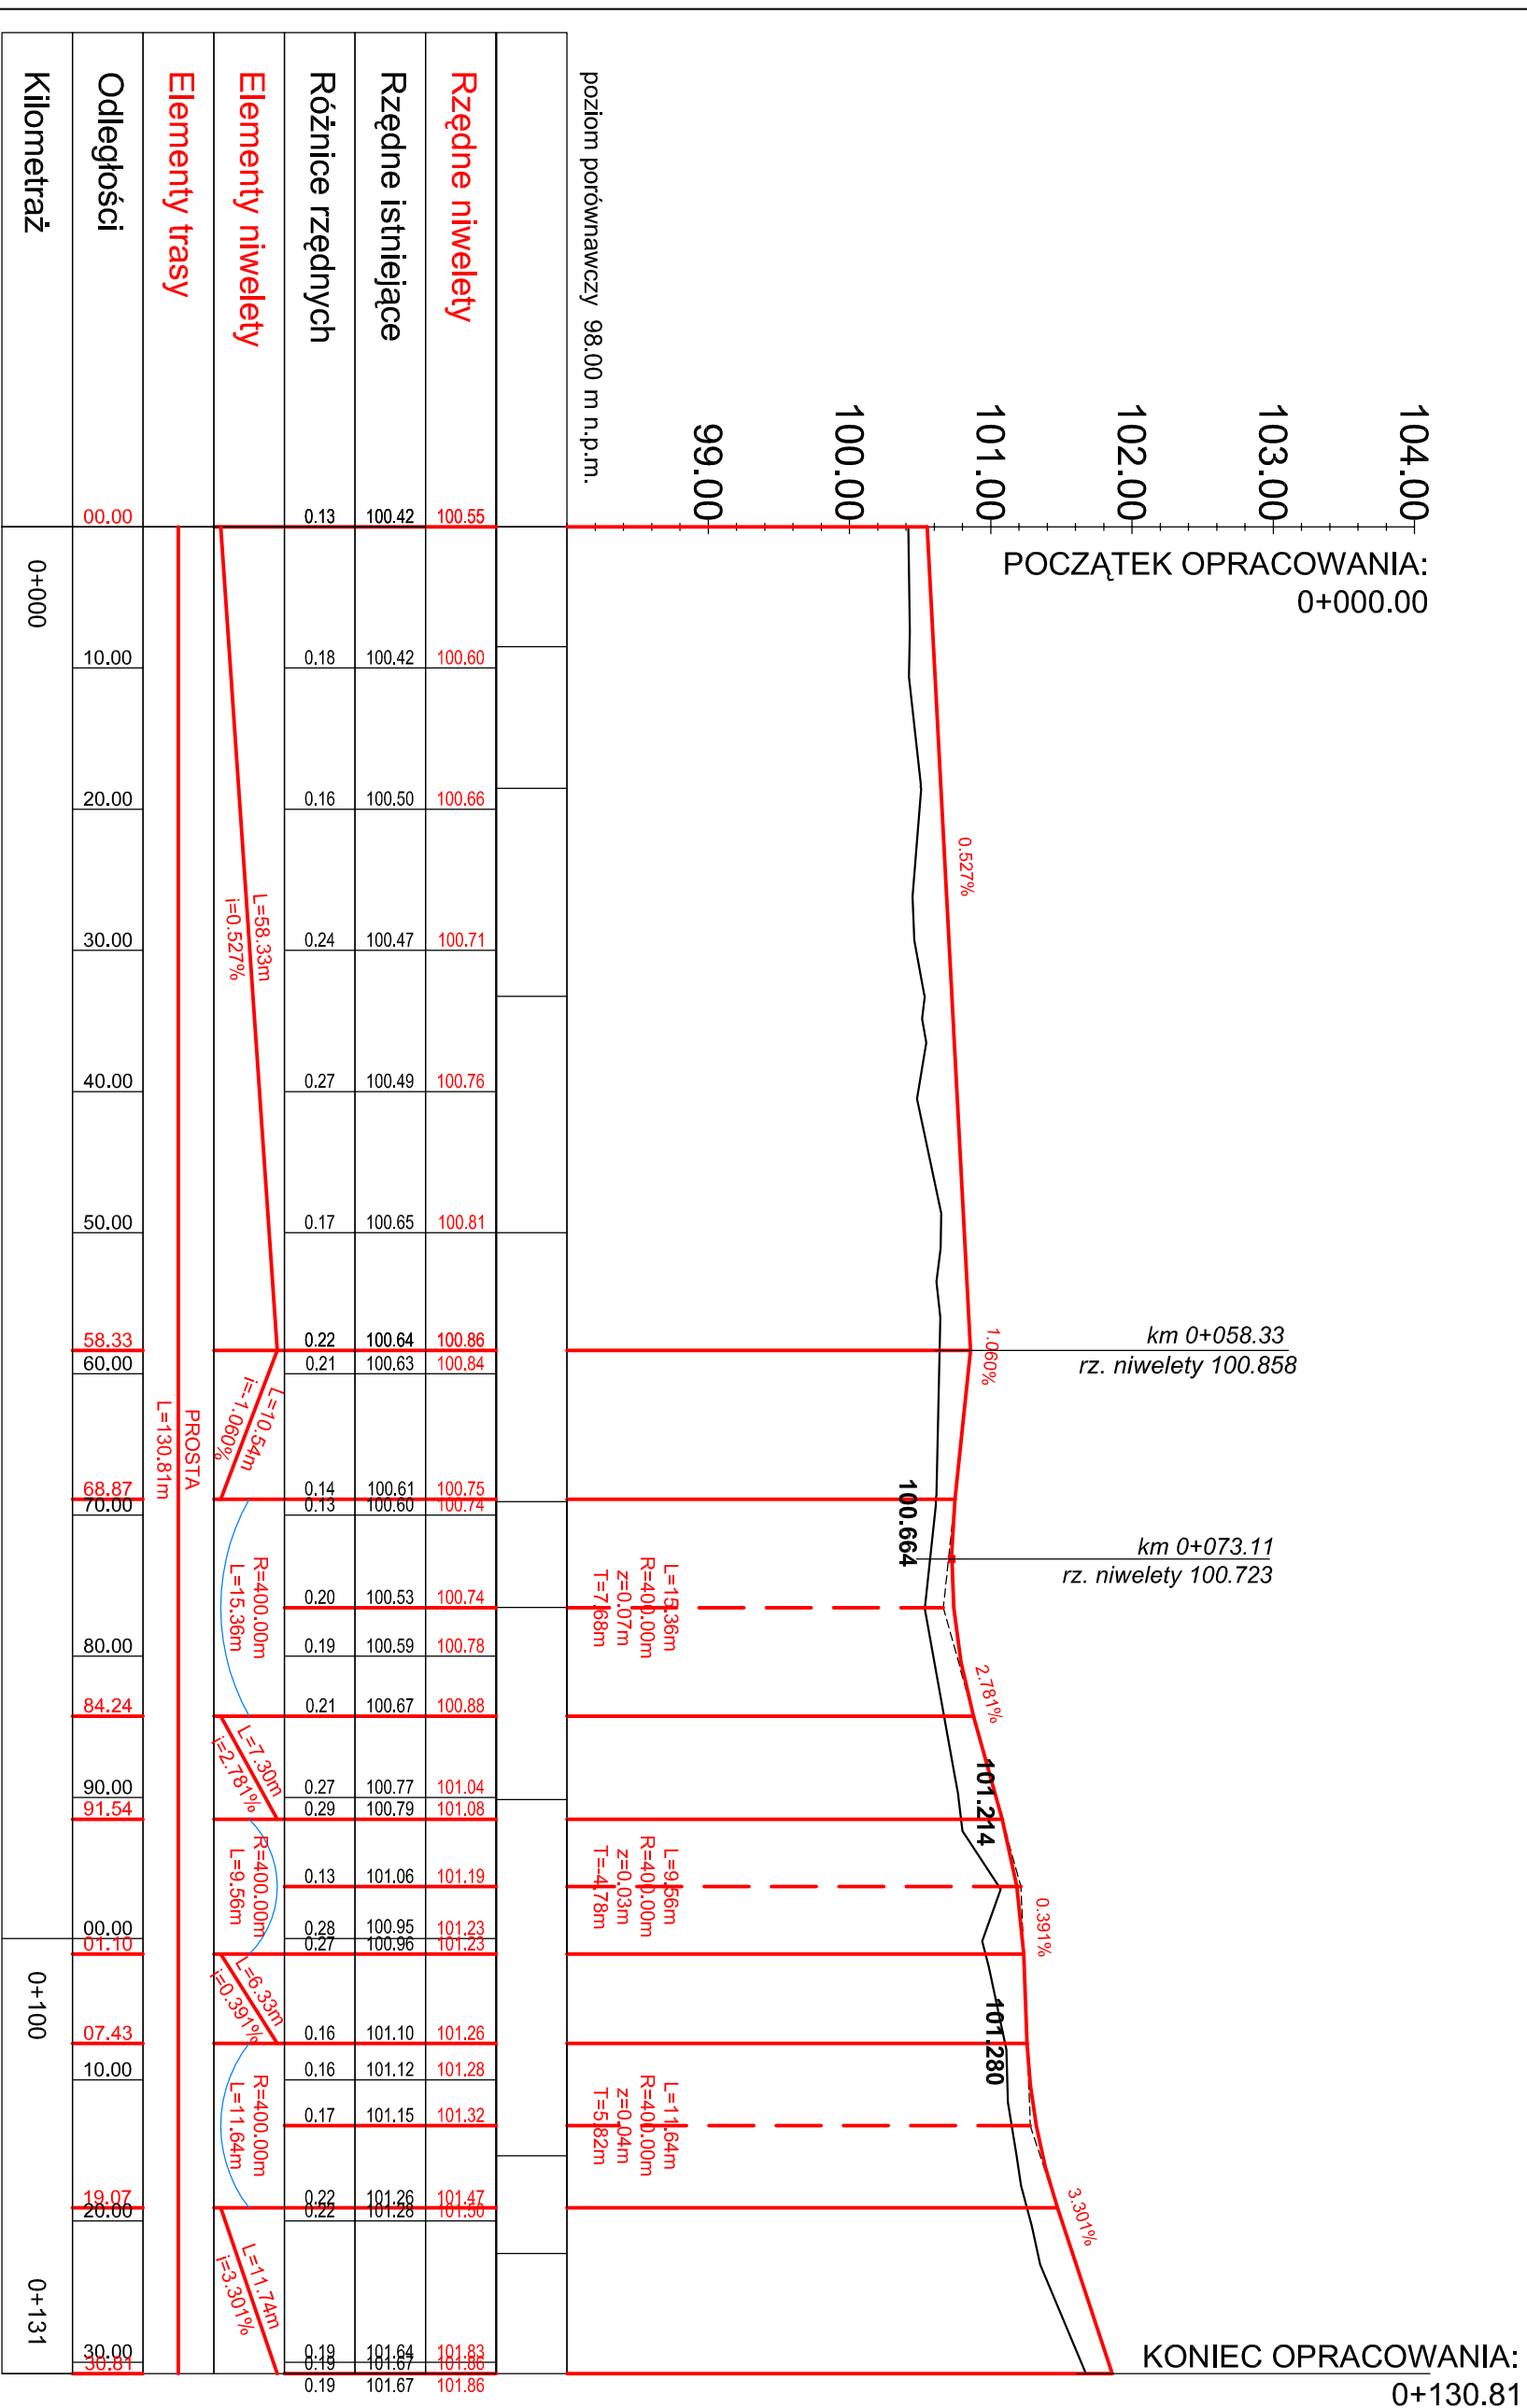

OZNACZENIA:

- PROJ. NIWELETA OSI JEZDNI
- TEREN ISTNIEJĄCY W OSI PROJ. JEZDNI



PROGAMP ZESPÓŁ PROJEKTOWO-NADZORCZY BUDOWNICTWA KOMUNIKACYJNEGO
 UL. GRONOWA 3 66-015 PRZYŁĘP
 TEL. 666 612 633 E-MAIL: PAWELRATUS@WP.PL NIP: 973-084-59-21

Nazwa opracowania: BUDOWA DRÓG GMINNYCH - UL. BRZOSOWEJ, UL. WIERZBOWEJ, UL. KLONOWEJ, UL. AKACJOWEJ, UL. BUKOWEJ, UL. LIPOWEJ, UL. GRABOWEJ, UL. JESIONOWEJ, UL. JAZZOWEJ, UL. TĘCZOWEJ W M. DROZSKÓW

Nazwa rysunku: PROFIL PODŁUŻNY - UL. LIPOWA

Uprawnienia:		Skala: 1:50/500
Asystent projektanta branży drogowej	mgr inż. Paweł Ratus	Specjalność
Projektant branży drogowej	mgr inż. Krzysztof Komar	Numer
Sprawdzający branży drogowej	mgr inż. Andrzej Szewczyk	Podpis
		Data

Arkusz: 3.6

drogi	LBSS/0084/PROD/12	12/2015
drogi	LBSS/0022/PROD/06	12/2015