


# Profil - ul. Jazkowa

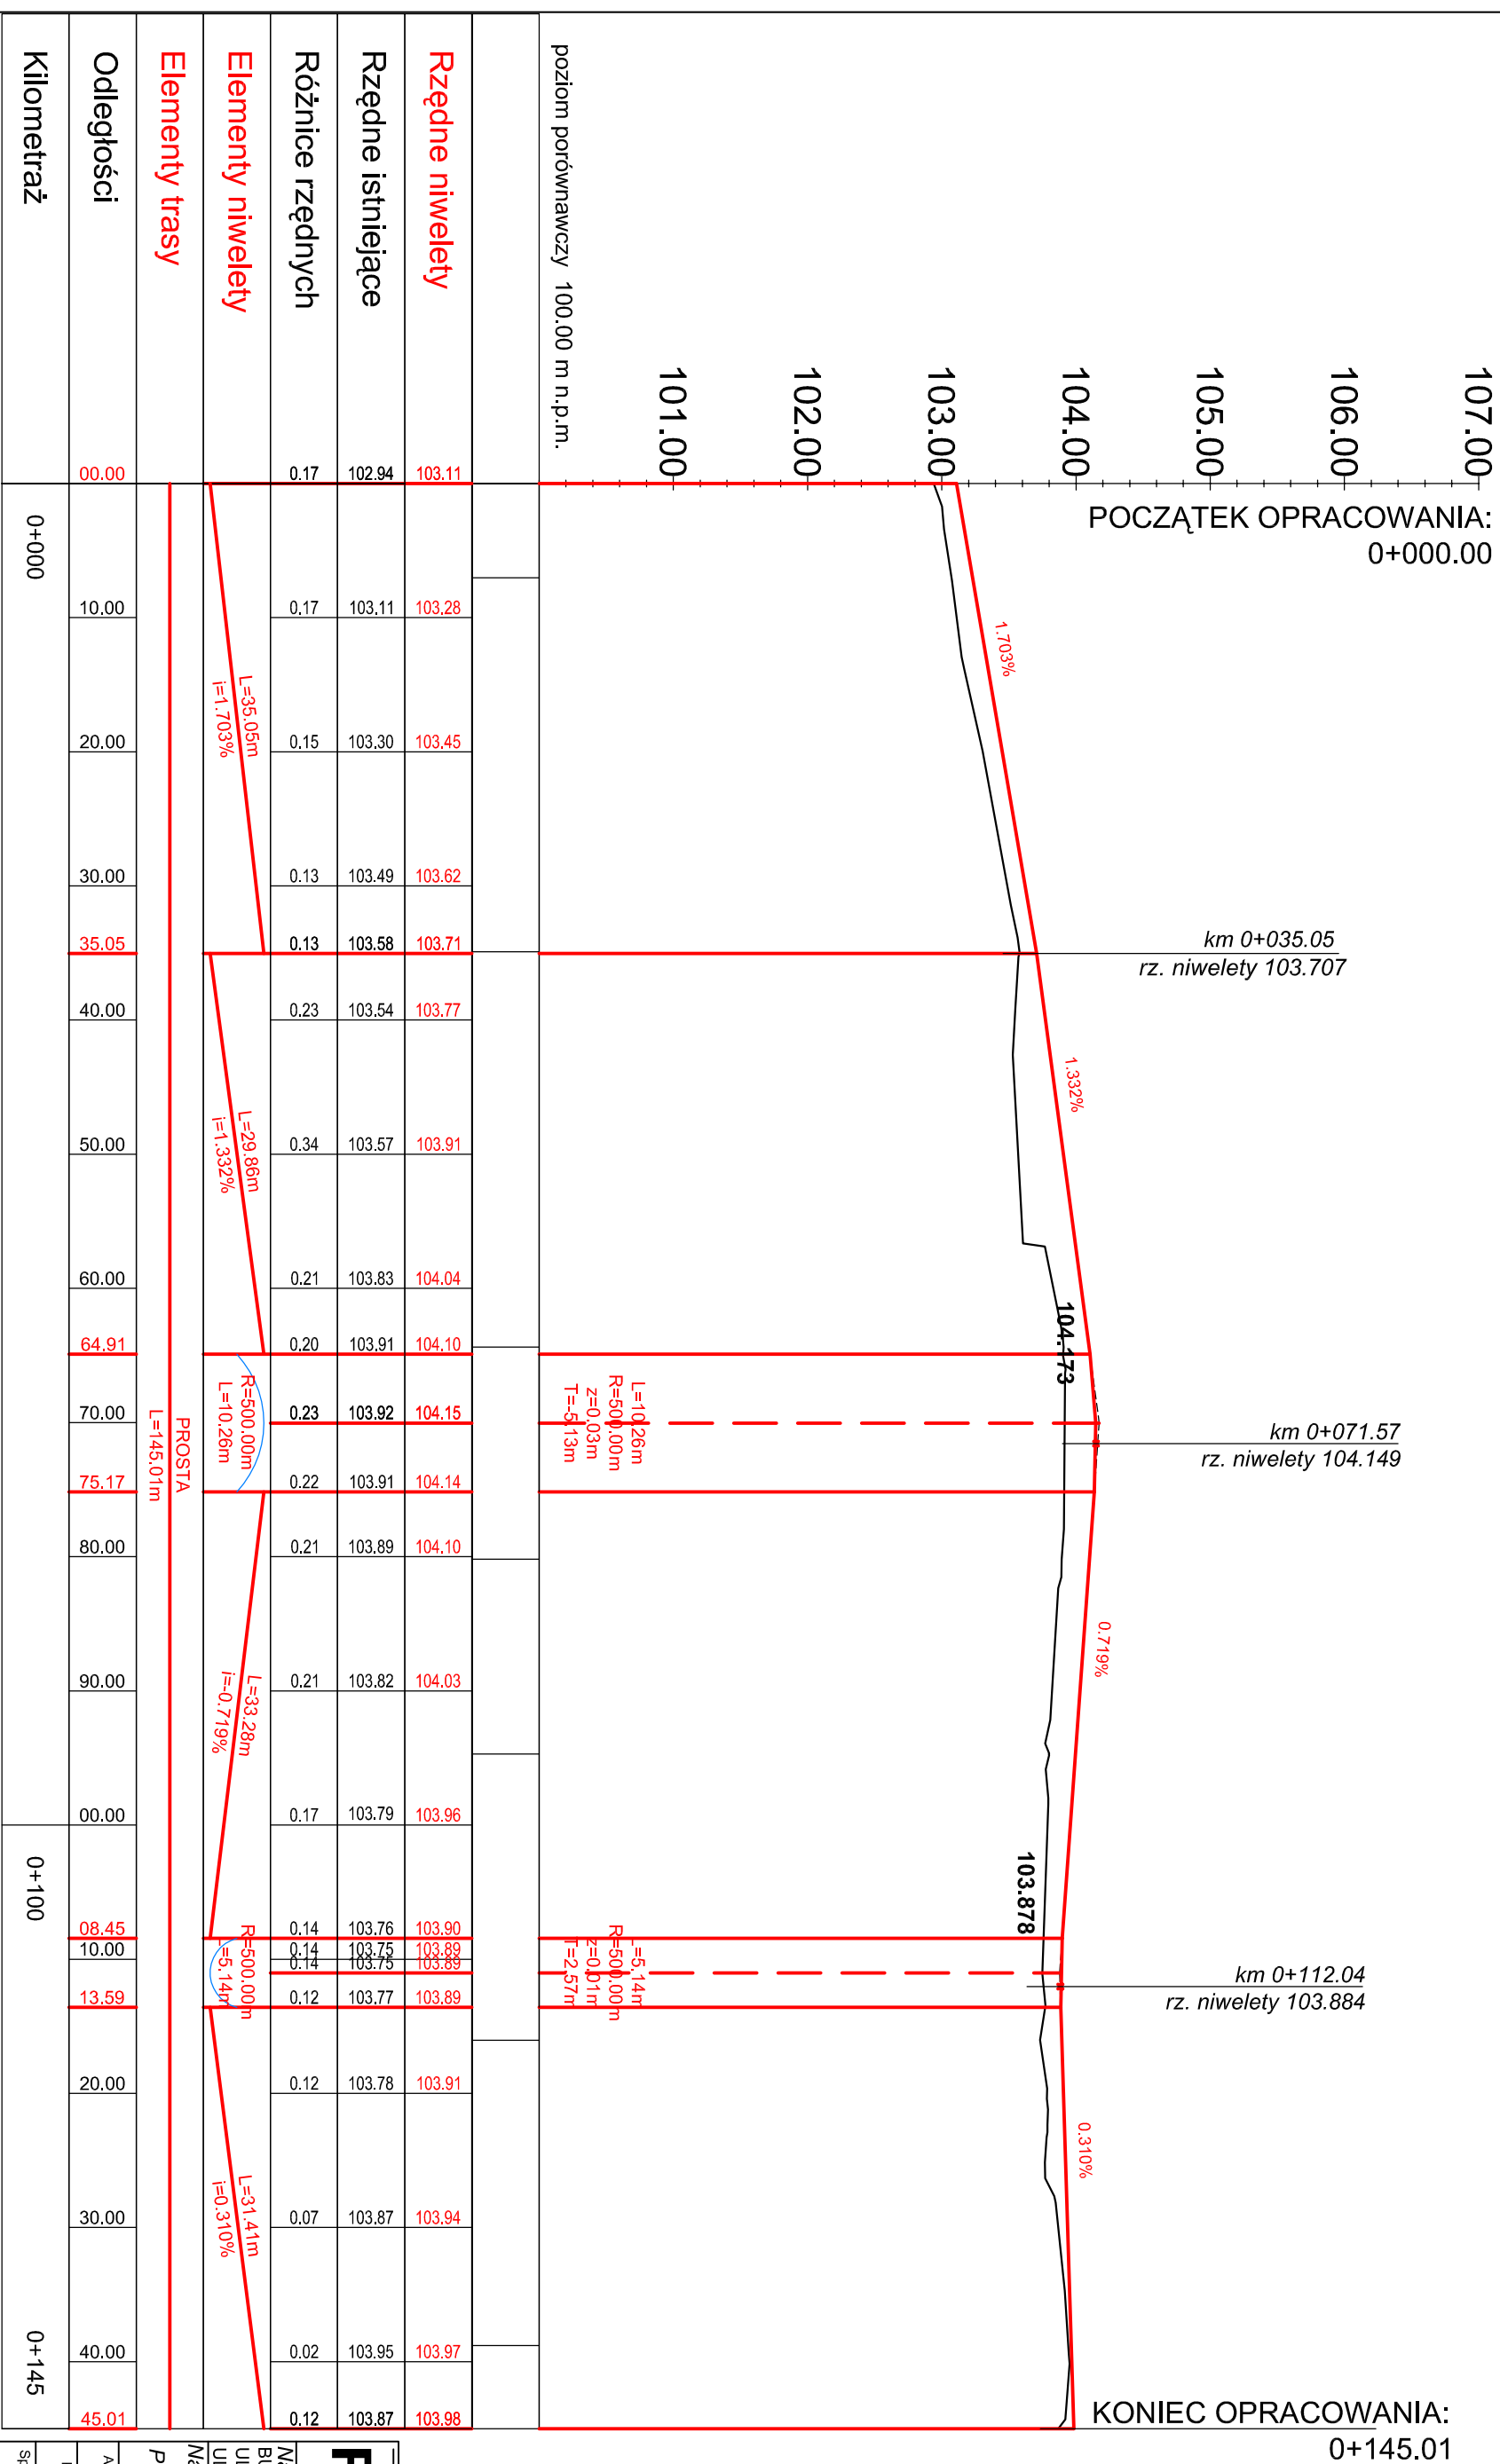

- OZNACZENIA:**
- PROJ. NIWELETA OSI JEZDNI
  - TEREN ISTNIEJĄCY W OSI PROJ. JEZDNI



**ZESPÓŁ PROJEKTOWO-NADZORCZY BUDOWNICTWA KOMUNIKACYJNEGO**  
 UL. GRONOMA 3 66-015 PRZYLIB  
 NIP: 973-084-59-21  
 TEL. 666 612 633 E-MAIL: PAWELRATUS@WP.PL

**Nazwa opracowania:**  
 BUDOWA DROG GMINNYCH - UL. BRZOSZOWEJ, UL. WIERZBOWEJ, UL. KLONOWEJ  
 UL. AKACJOWEJ, UL. BUKOWEJ, UL. LIPOWEJ, UL. GRABOWEJ, UL. JESIONOWEJ, UL. JAZZOWEJ  
 UL. TĘCZOWEJ W M. DROSKÓW

**Nazwa rysunku:**  
 PROFIL PODŁUŻNY - UL. JAZZOWA

**Arkusz:**  
**3.8**

Uprawnienia:		Skala: 1:50/500
Specjalność	Numer	Podpis
Asystent projektanta branży drogowej	mgr inż. Paweł Ratus	
Projektant branży drogowej	mgr inż. Krzysztof Komar	12/2015
Sprawdzający branży drogowej	mgr inż. Andrzej Szewczyk	12/2015
	drogi	LBS/0002/PO00/06