


Profil - UL. Tęczowa

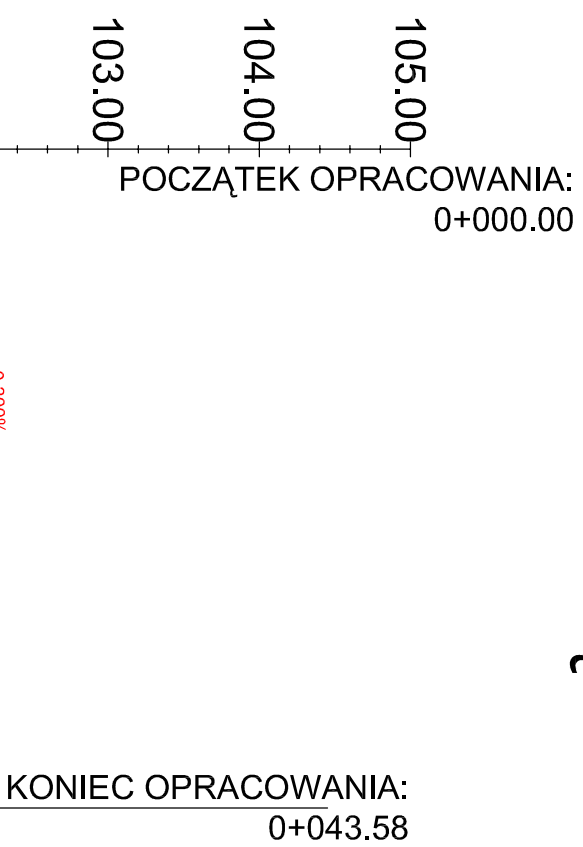

poziom porównawczy 99.00 m n.p.m.

Rzędne niwelety	102.07	102.10	102.13	102.16	102.19	102.20
Rzędne istniejące	101.93	101.90	101.94	102.02	102.19	102.20
Różnice rzędnych	0.14	0.20	0.19	0.14	0.00	0.00
Elementy niwelety	L=43,58m i=0,300%					
Elementy trasy	PROSTA L=43,58m					
Odstępności	00.00	10.00	20.00	30.00	40.00	43.58
Kilometraż	0+000					0+044

OZNACZENIA:

- PROJ. NIWELETA OSI JEZDNI
- TEREN ISTNIEJĄCY W OSI PROJ. JEZDNI



ZESPÓŁ PROJEKTOWO-NADZORCZY BUDOWNICTWA KOMUNIKACYJNEGO
UL. GRONOWA 3 66-015 PRZYLEP
TEL. 666 612 633 E-MAIL: PAWELRATUS@WP.PL NIP: 973-084-59-21

Nazwa opracowania:
BUDOWA DROG GMINNYCH - UL. BRZOSZOWEJ, UL. WIERZBOWEJ, UL. KLONOWEJ
UL. AKACJOWEJ, UL. BUKOWEJ, UL. LIPOWEJ, UL. GRABOWEJ, UL. JESIONOWEJ, UL. JAZZOWEJ
UL. TĘCZOWEJ W M. DROSZKÓW

Nazwa rysunku:
PROFIL PODŁUŻNY - UL. TĘCZOWA

Arkusz:
3.10

Uprawnienia:		Skala: 1:50/500		
Specialność	Numer	Podpis	Data	
Asystent projektanta branży drogowej			12/2015	
mgr inż. Paweł Ratus			12/2015	
Projektant branży drogowej			12/2015	
mgr inż. Krzysztof Komar			12/2015	
Sprawdzający branży drogowej			12/2015	
mgr inż. Andrzej Szewczyk			12/2015	
	drogi		12/2015	
			12/2015	