


Profil - droga gminna

dz. nr 353/82

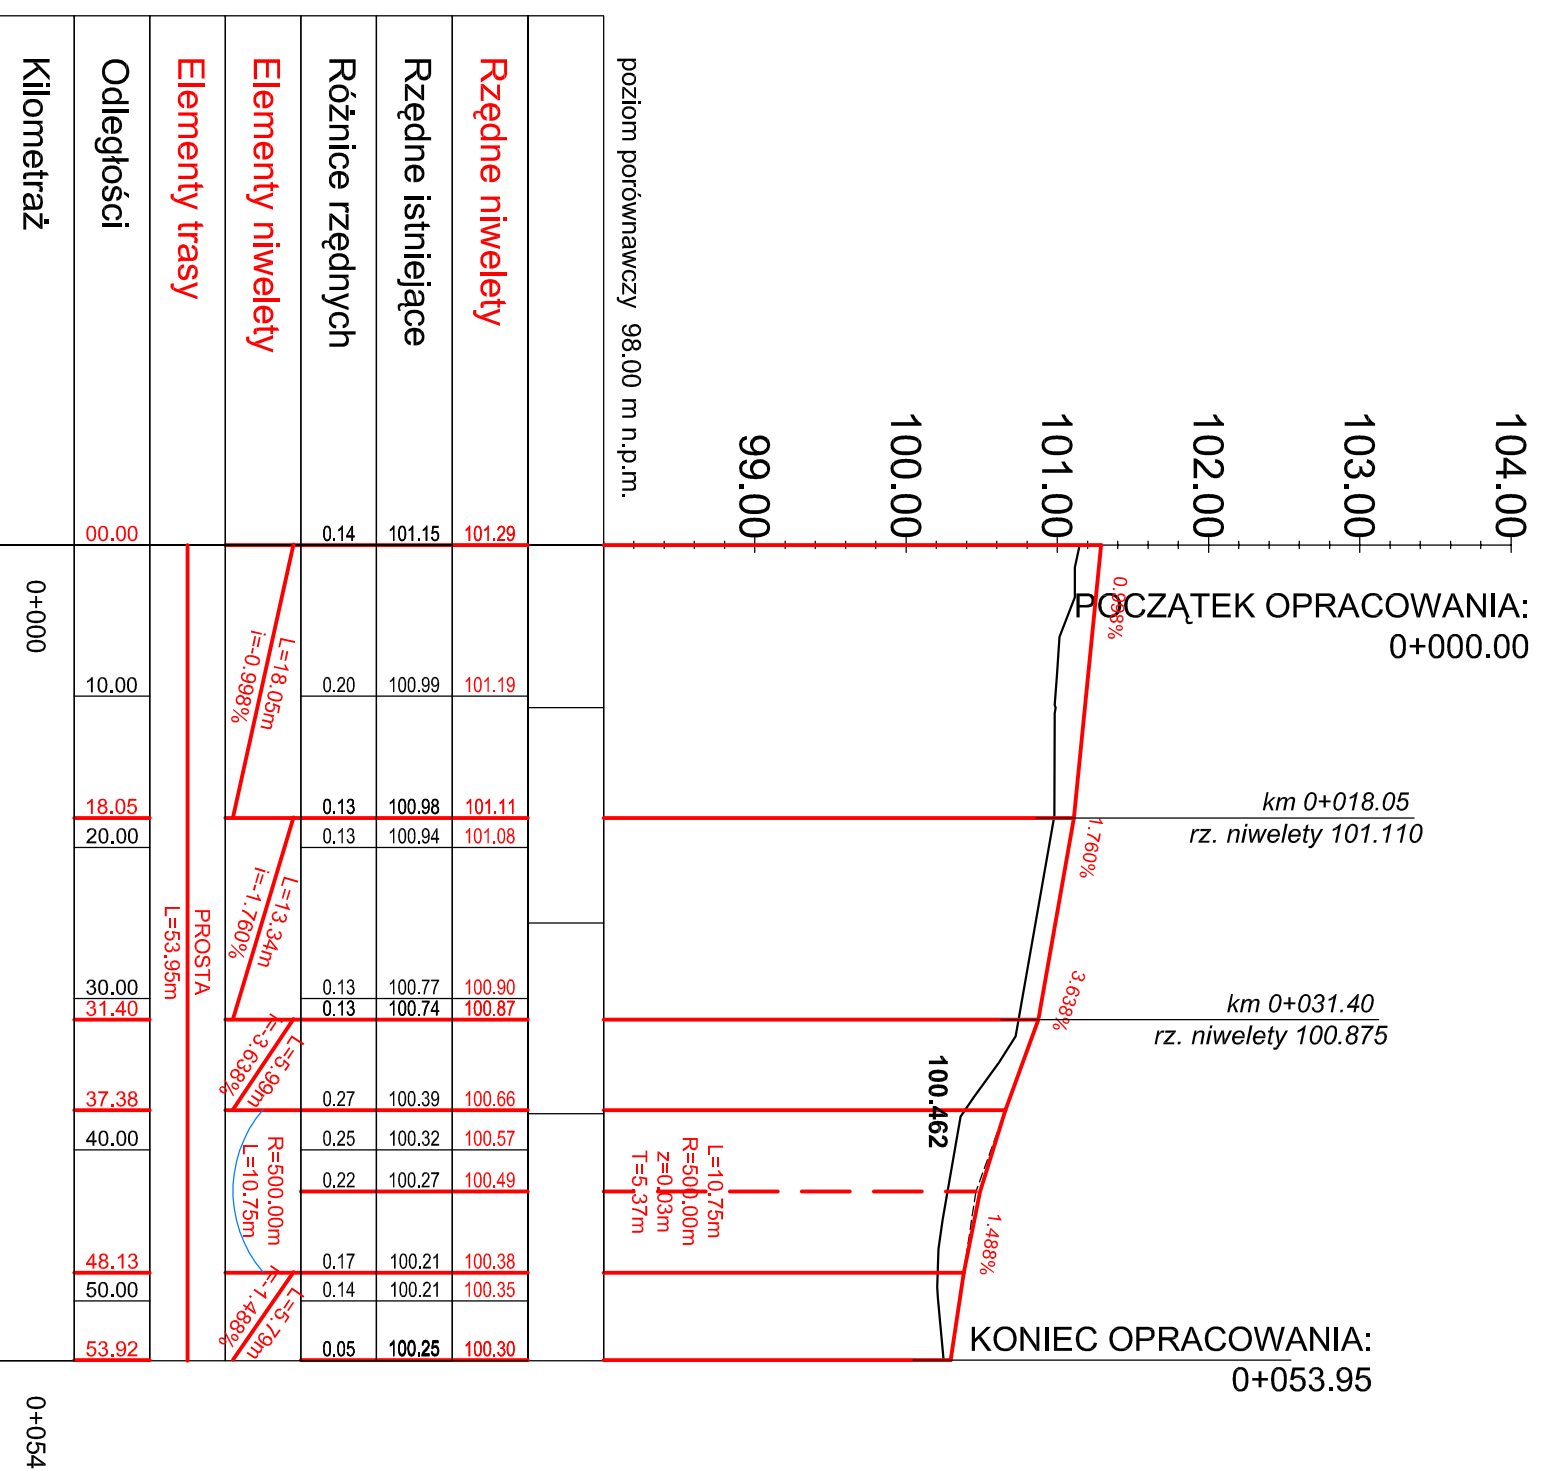

OZNACZENIA:

— PROJ. NIWELETA OSI JEZDNI

— TEREN ISTNIEJĄCY W OSI PROJ. JEZDNI

PROGAMP		ZESPÓŁ PROJEKTOWO-NADZORCZY BUDOWNICTWA KOMUNIKACYJNEGO	
UL. GRONOWA 3 66-015 PRZYLEP		UL. BRZOSZOWEJ, UL. WIERZBOWEJ, UL. KLONOWEJ	
TEL. 666 612 633		UL. AKACJOWEJ, UL. BUKOWEJ, UL. LIPOWEJ, UL. GRABOWEJ, UL. JESIONOWEJ, UL. JAZZOWEJ	
E-MAIL: PAWELRATUS@WP.PL		UL. TĘCZOWEJ W M. DROSKÓW	
NIP: 973-084-59-21		UL. TĘCZOWEJ W M. DROSKÓW	
Nazwa opracowania:			
BUDOWA DROG GMINNYCH - UL. BRZOSZOWEJ, UL. WIERZBOWEJ, UL. KLONOWEJ			
UL. AKACJOWEJ, UL. BUKOWEJ, UL. LIPOWEJ, UL. GRABOWEJ, UL. JESIONOWEJ, UL. JAZZOWEJ			
UL. TĘCZOWEJ W M. DROSKÓW			
Nazwa rysunku:			
PROFIL PODŁUŻNY - DR. GMINNA - DZ. NR 353/82			
Asystent projektanta branży drogowej		mgr inż. Paweł Ratus	
Projektant branży drogowej		mgr inż. Krzysztof Komar	
Sprawdzający branży drogowej		mgr inż. Andrzej Szewczyk	
Uprawnienia:		Skala: 1:50/500	
Specialność	Numer	Podpis	Data
drogi	LBS/0084/PODD/12		12/2015
	LBS/0002/PODD/06		12/2015
Arkusz:			3.11